

Imagem do local de instalação da ponte



Imagem do local de instalação da ponte



Mapa da Sede do município como o ponto em evidencia

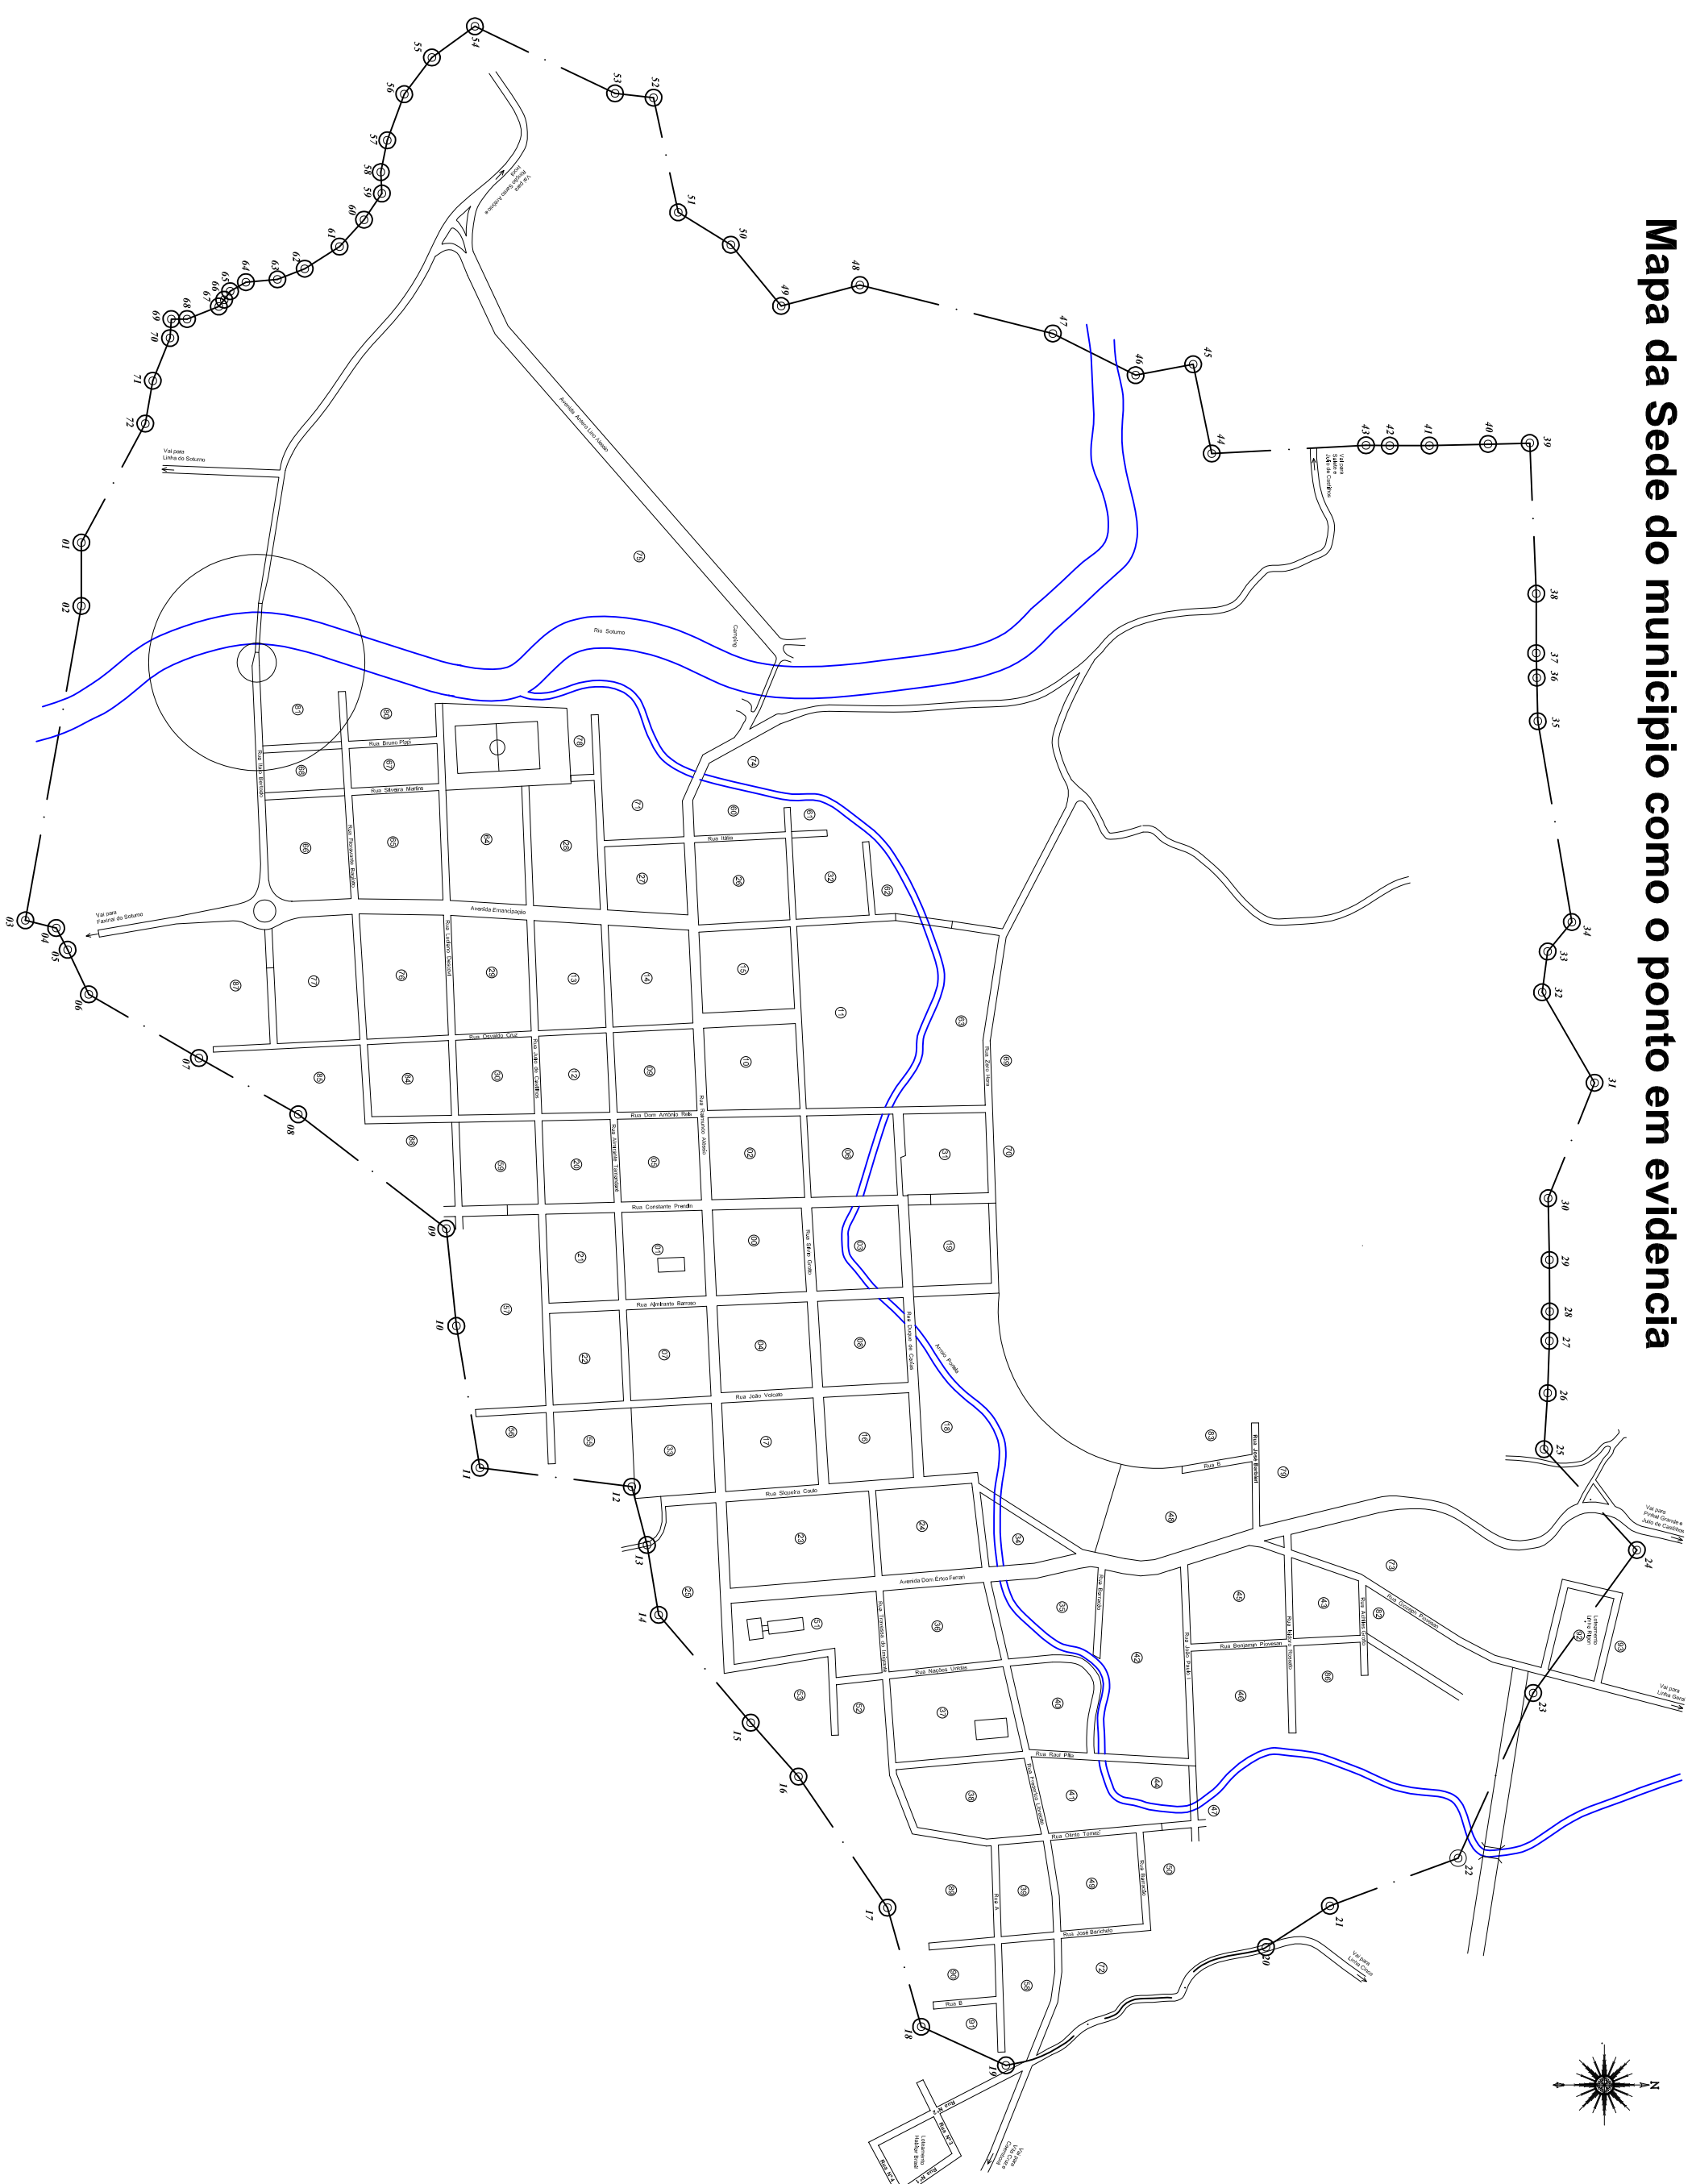


Imagem georeferenciada do ponto

Coordenada do Ponto Latitude: S 29°28'34,82" Longitude: O 53°28'42,37"



REVISÃO	OBSERVAÇÃO	VISTO	DATA
CLIENTE	PREFEITURA MUNICIPAL DE NOVA PALMA		
OBRA	PONTE AROIO PORTELA - RUA DUQUE DE CAXAS		
REFERENTE	Planta de Situação e Localização		
Desenho	Assomara Espinoza Pierluigi Mariscal	Qualificação Eng. Civil CREA - 052.01967	1 / 3
Revisão	Escalado	Unidades	Data
SEI	metros	14/10/2024	Projeto Nº