
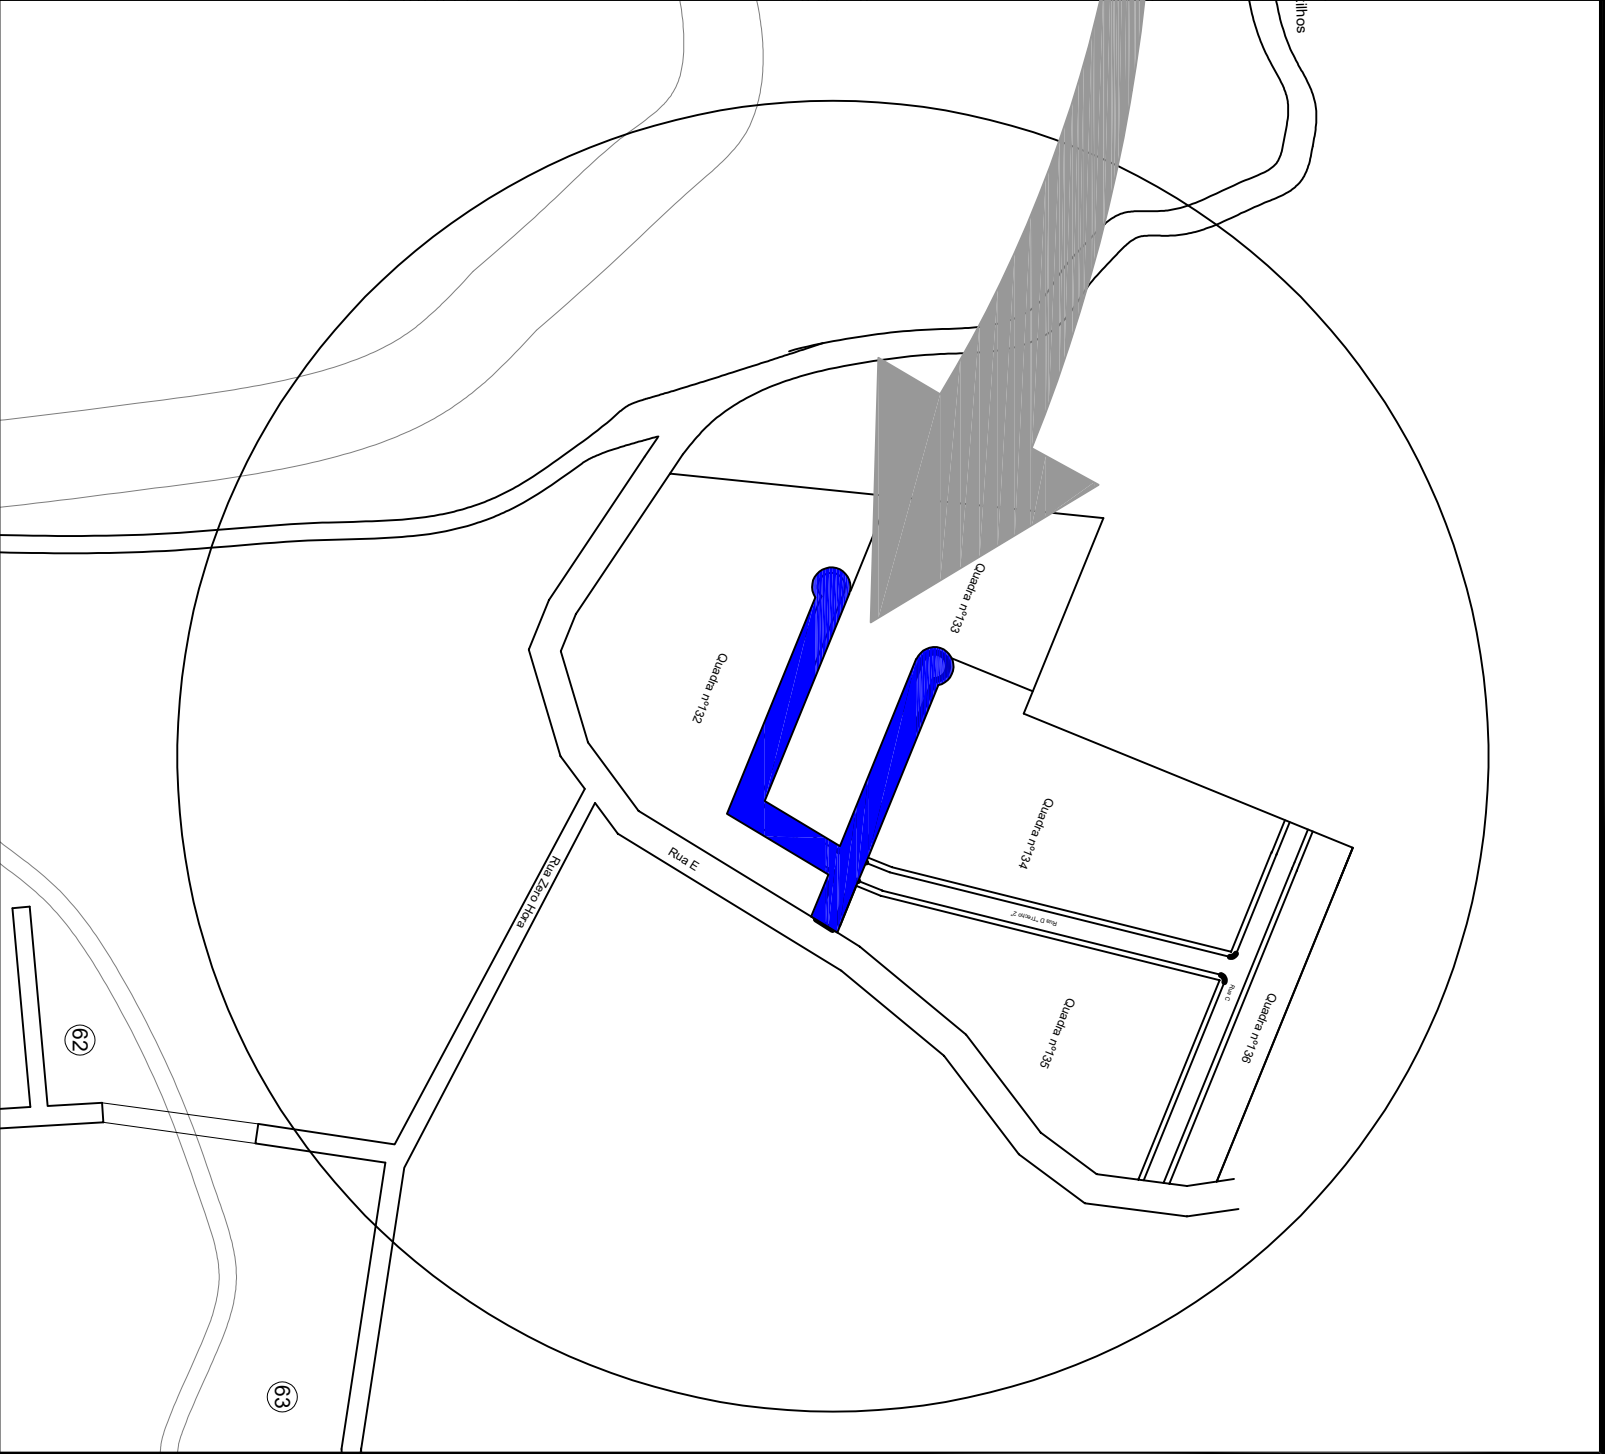
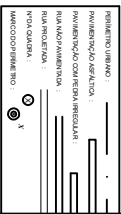


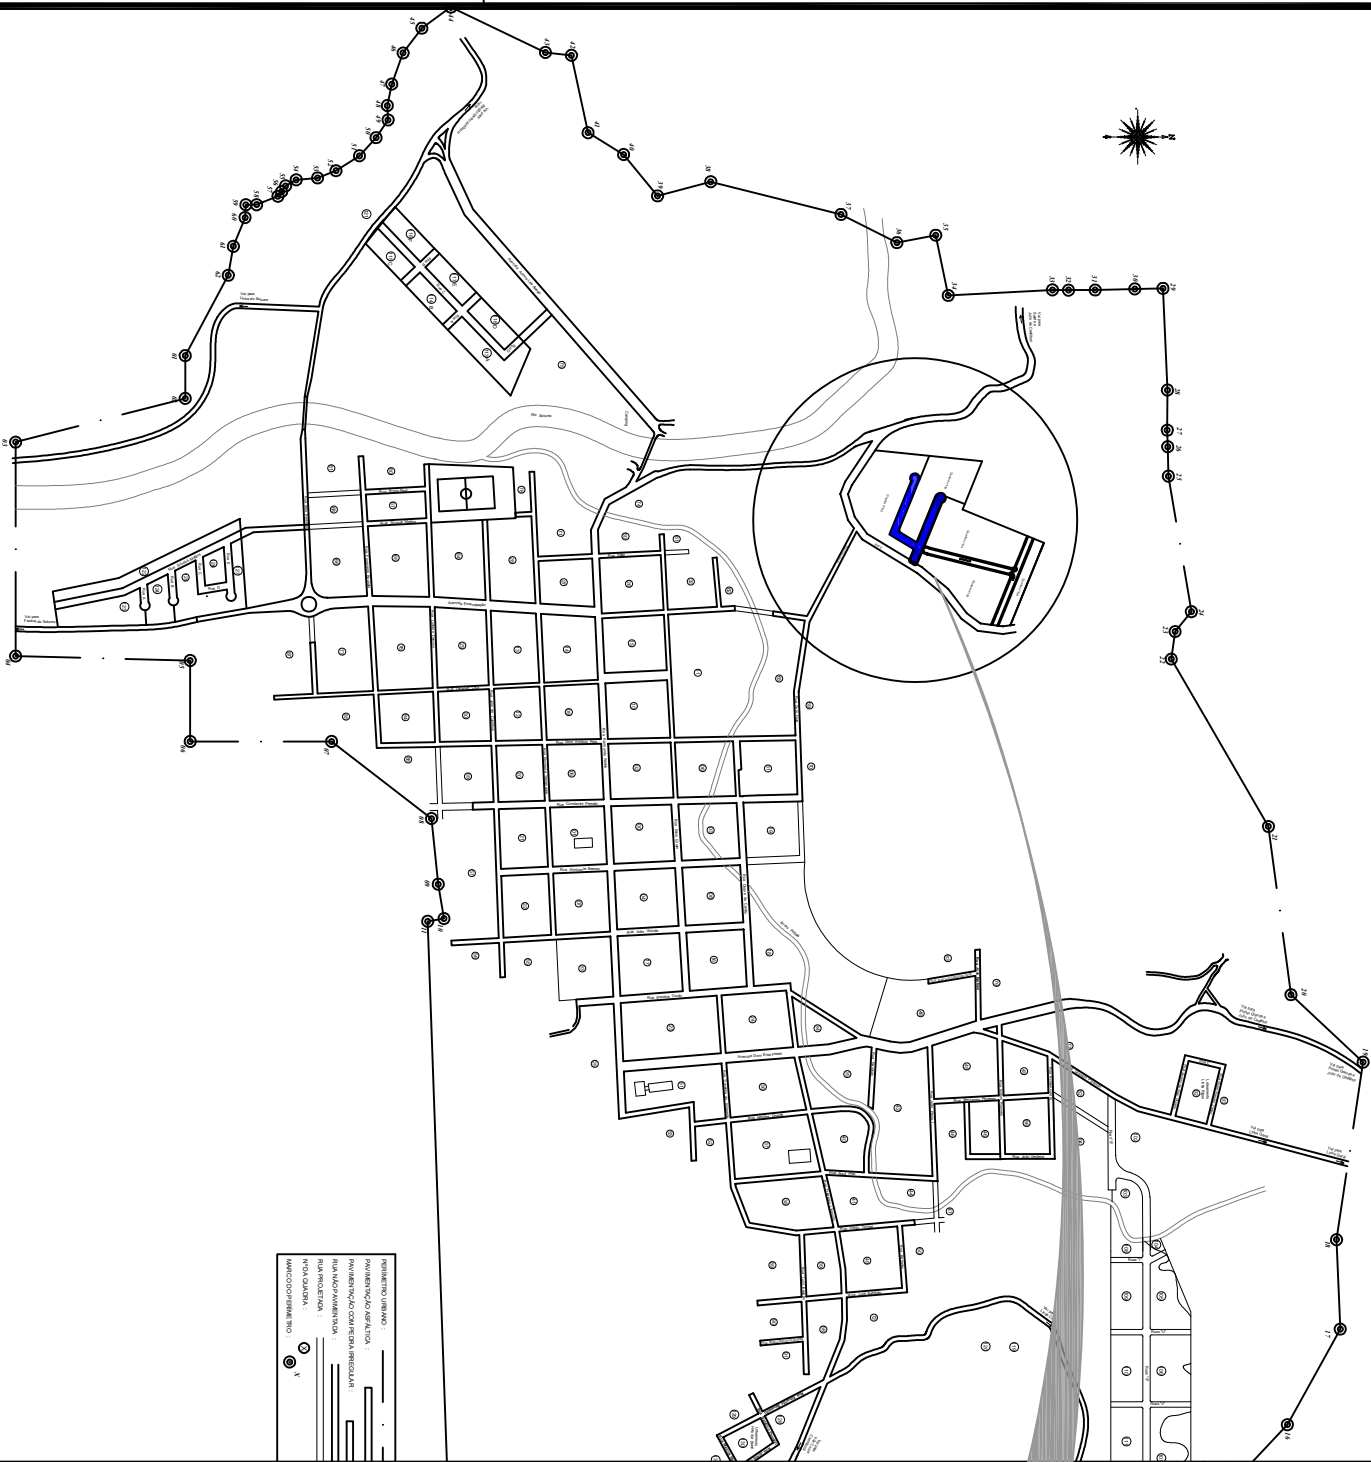

SITUAÇÃO

SEM ESCALA

LEGENDA:

RUA A SER PAVIMENTADA

LOCALIZAÇÃO

SEM ESCALA

Documento assinado digitalmente
GUILHERME SIMÕES PIRES
Data: 08/09/2026 14:20:46-0300
Verifique em <https://validar.iti.gov.br>

PREFEITURA MUNICIPAL DE
NOVA PALMA / RS

PROJETO DE ENGENHARIA
PAVIMENTAÇÃO BLOCO INTERTRAVADO DE CONCRETO

RESPONSÁVEL TÉCNICO:

Guilherme Simões Pires
Eng Civil CREA-RS201.367

PROPRIETÁRIO:

JUCEMARA
ROSSATO:570
08078072
Assinado de forma
digital por JUCEMARA
ROSSATO:57008078072
Dados: 202609 08
14:48:24 -03'00'
Juçemara Rossato
Prefeita Municipal

SITUAÇÃO E LOCALIZAÇÃO

ESTADO: RS
MUNICÍPIO: NOVA PALMA

DATA: 2026

ESCALA:

SEM ESCALA

PRANCHAS:

01