


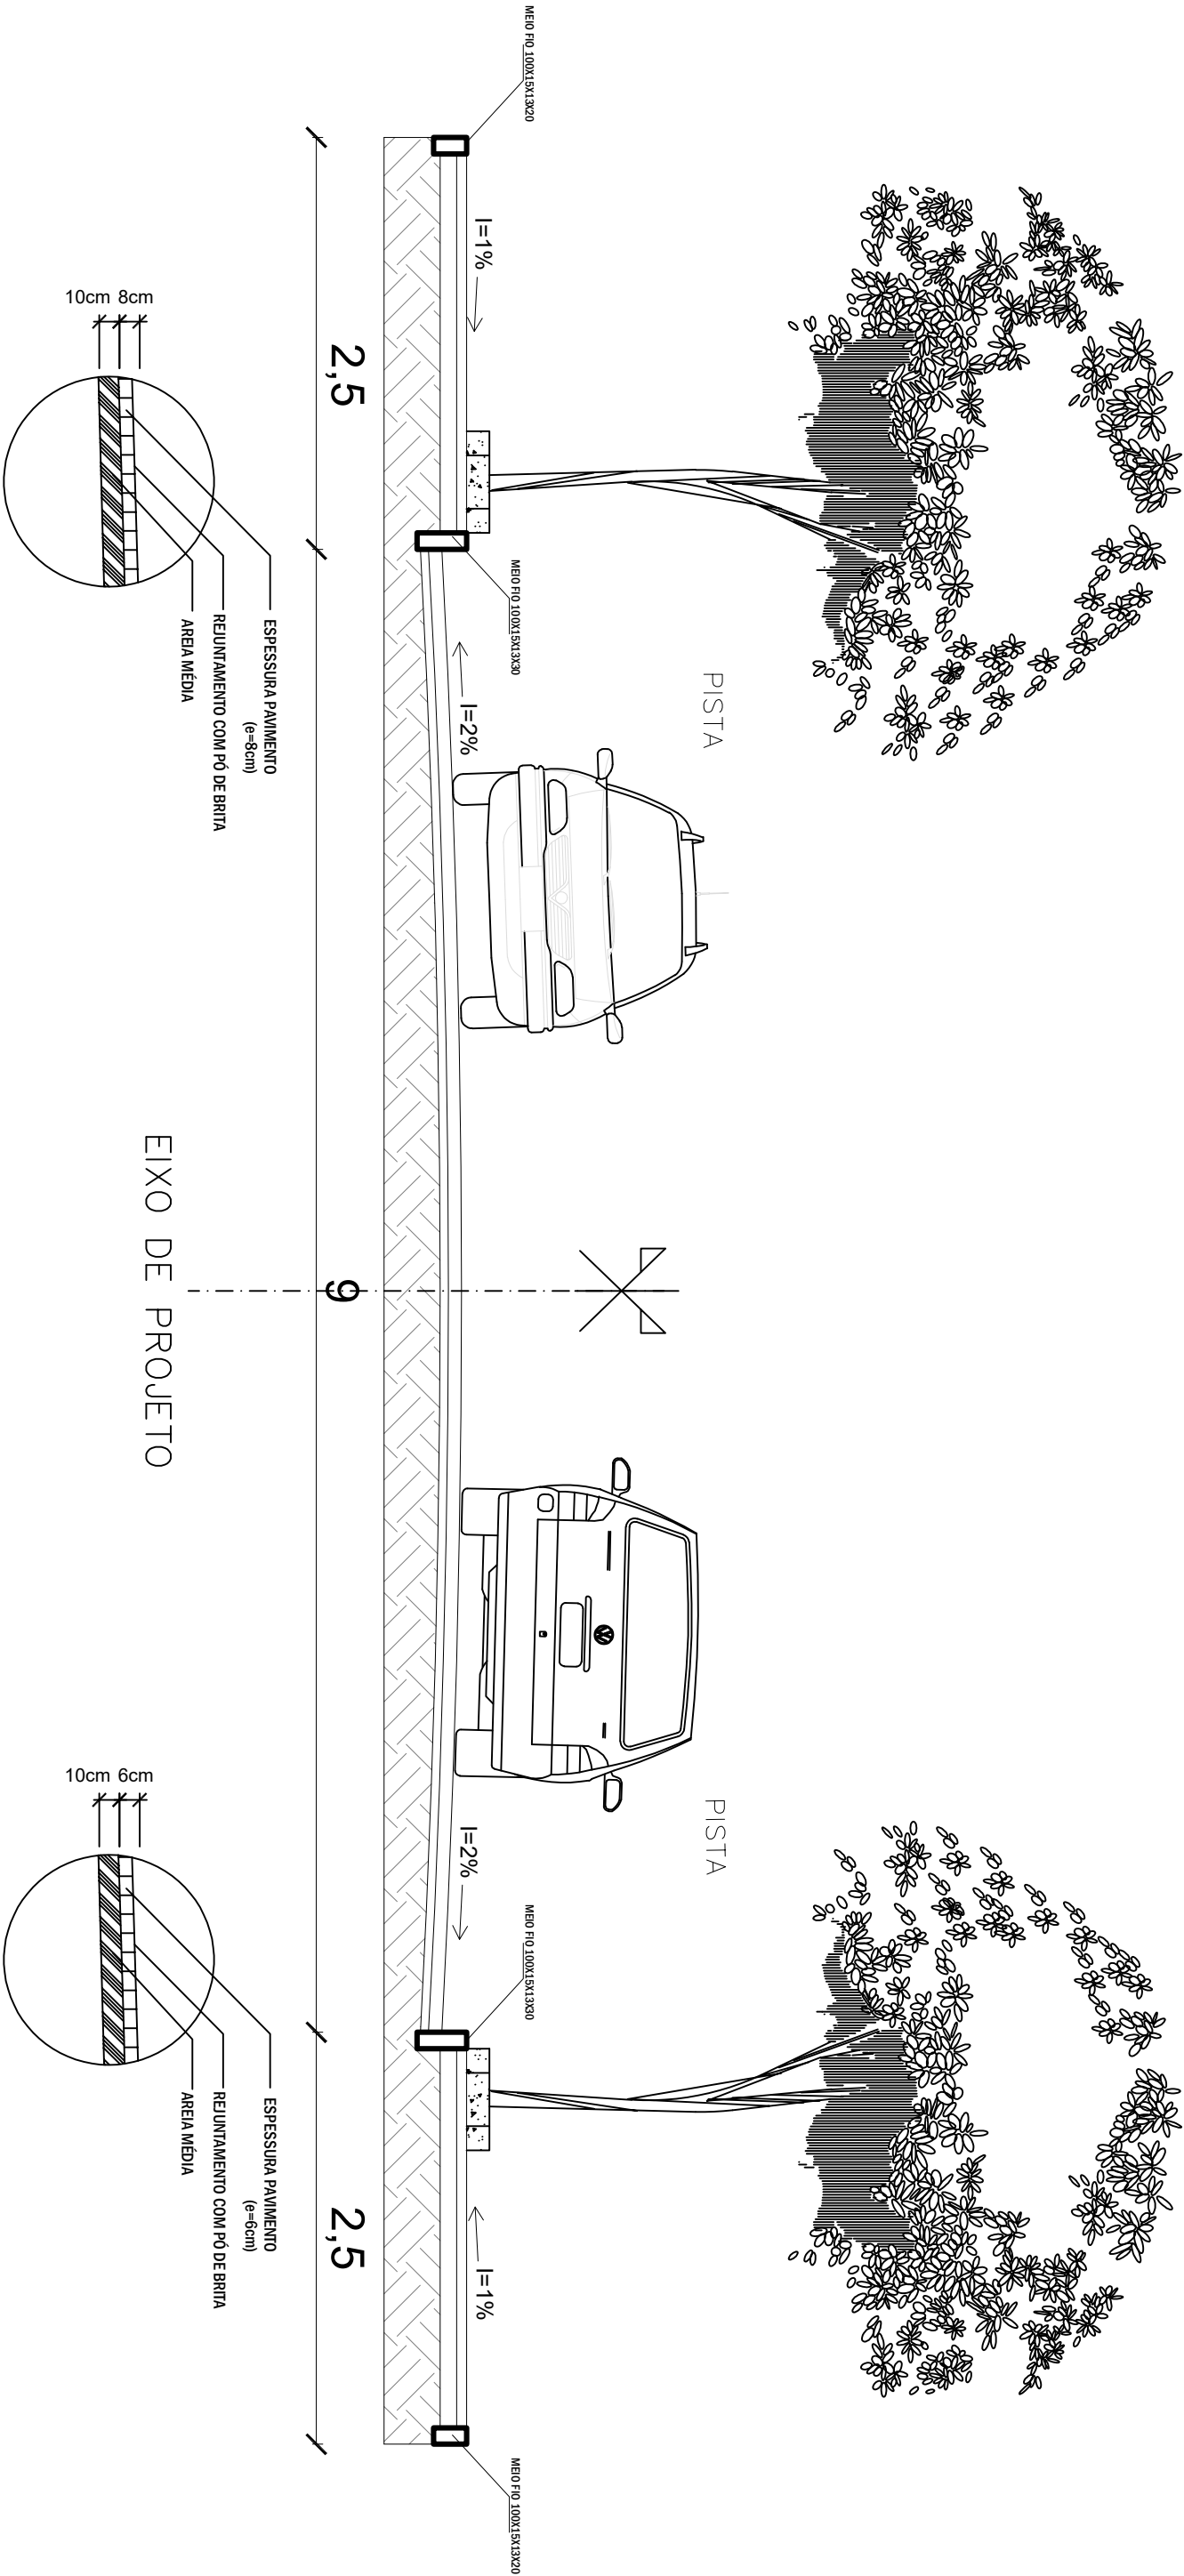

DETALHAMENTO DO PAVIMENTO

Escala: 1/50

DETALHAMENTO DAS CALÇADAS

Escala: 1/50

PERFIL DAS RUAS

SEM ESCALA

LEGENDA:

PREFEITURA MUNICIPAL DE
NOVA PALMA / RS

RS

MUNICÍPIO
NOVA PALMA

PROJETO DE ENGENHARIA
PAVIMENTAÇÃO BLOCO INTERTRAVADO DE CONCRETO

PERFIL DAS RUAS

2026

RESPONSÁVEL TÉCNICO:
JUCEMARA ROSSATO:57
008078072
Assinado de forma digital por JUCEMARA ROSSATO:57008078072
Data: 2026.09.08 14:47:36 -03'00'

LOCAL: Loteamento Cidade Nova
TRECHO: Rua "A", "B" e "D" - Loteamento Cidade Nova
ÁREA RUAS: 2.831,71m²
ÁREA CALÇADAS: 1.510,75m²

ESCALA:
SEM ESCALA

FRANCA:

02

Documento assinado digitalmente
GUILHERME SIMOES PIRES
Data: 08/09/2026 14:20:46-0300
Verifique em <https://validar.iti.gov.br>