


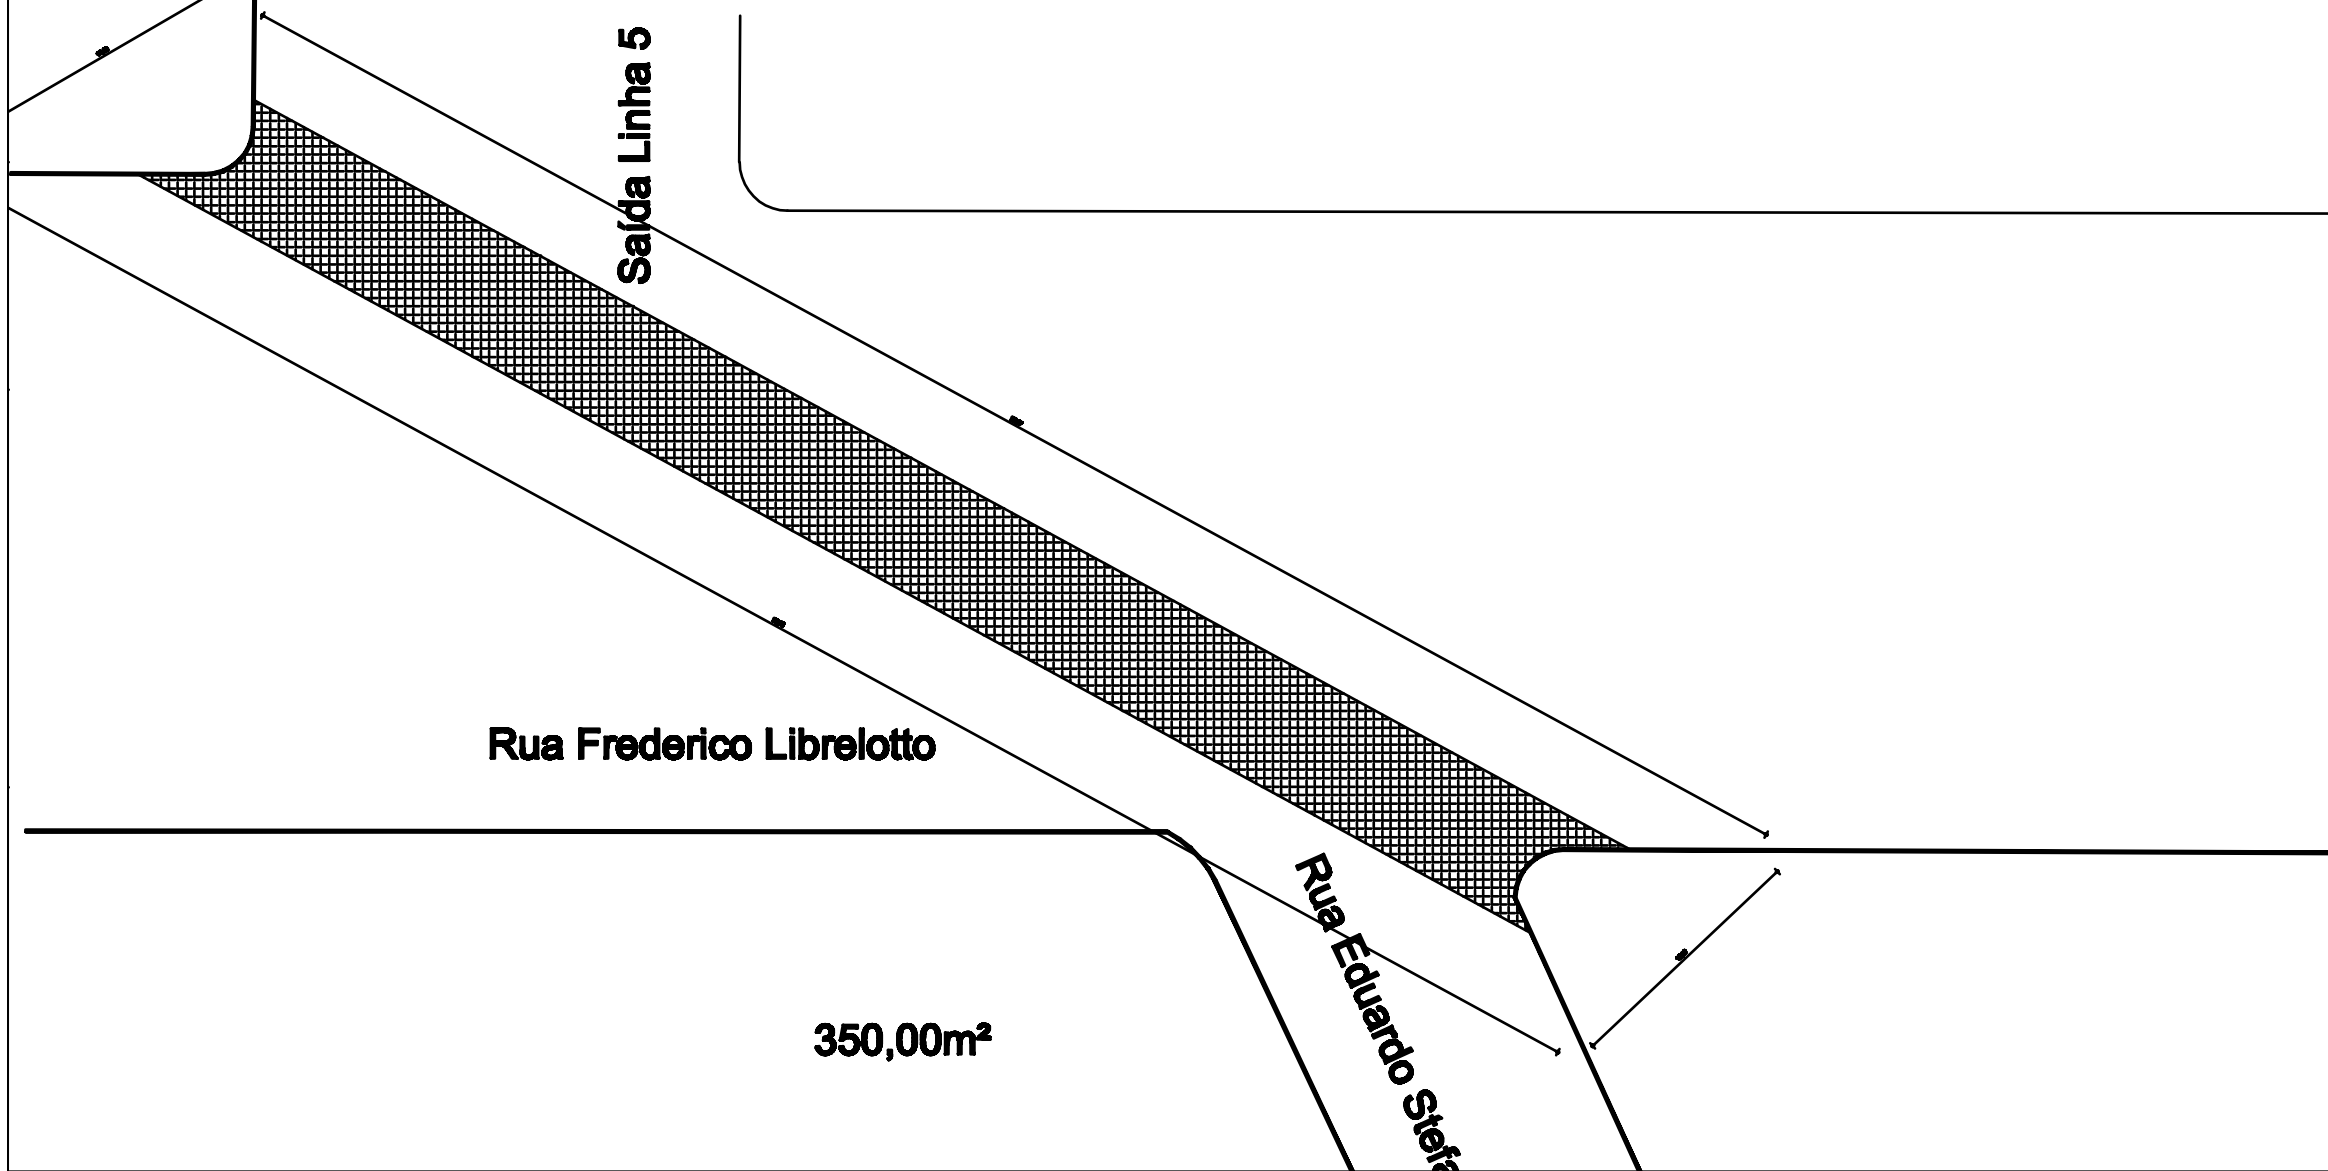

**INSTALAÇÃO DE GALERIAS DE CONCRETO NA RUA
FREDERICO LIBRELOTTO ESQ. RUA EDUARDO
STEFANELLO
MUNICÍPIO DE NOVA PALMA - RS**

LEGENDA:
PROJETO PAVIMENTAÇÃO



CARACTERÍSTICAS PRINCIPAIS DA GALERIA:
Largura (m): 1,50 metros
Altura (m): 1,50 metros
Extensão (m): 10,00 metros
Quantidade: 10 unidades

INFORMAÇÕES TÉCNICAS:
Sistema de Informações: Sigs 2000, UTM 22
Data de confecção: OUT 2025

INICIAL	29°28'7.29"S	53°27'34.06"O
FINAL	29°28'7.52"S	53°27'33.50"O

ORÇAMENTO ESTIMADO (R\$): 107.735,64

RESPONSABILIDADE TÉCNICA:
ART: 14076381
Responsável Técnico Guilherme Simões Pires
Eng. Civil CREA RS201.367

