


Planta para montagem da estrutura

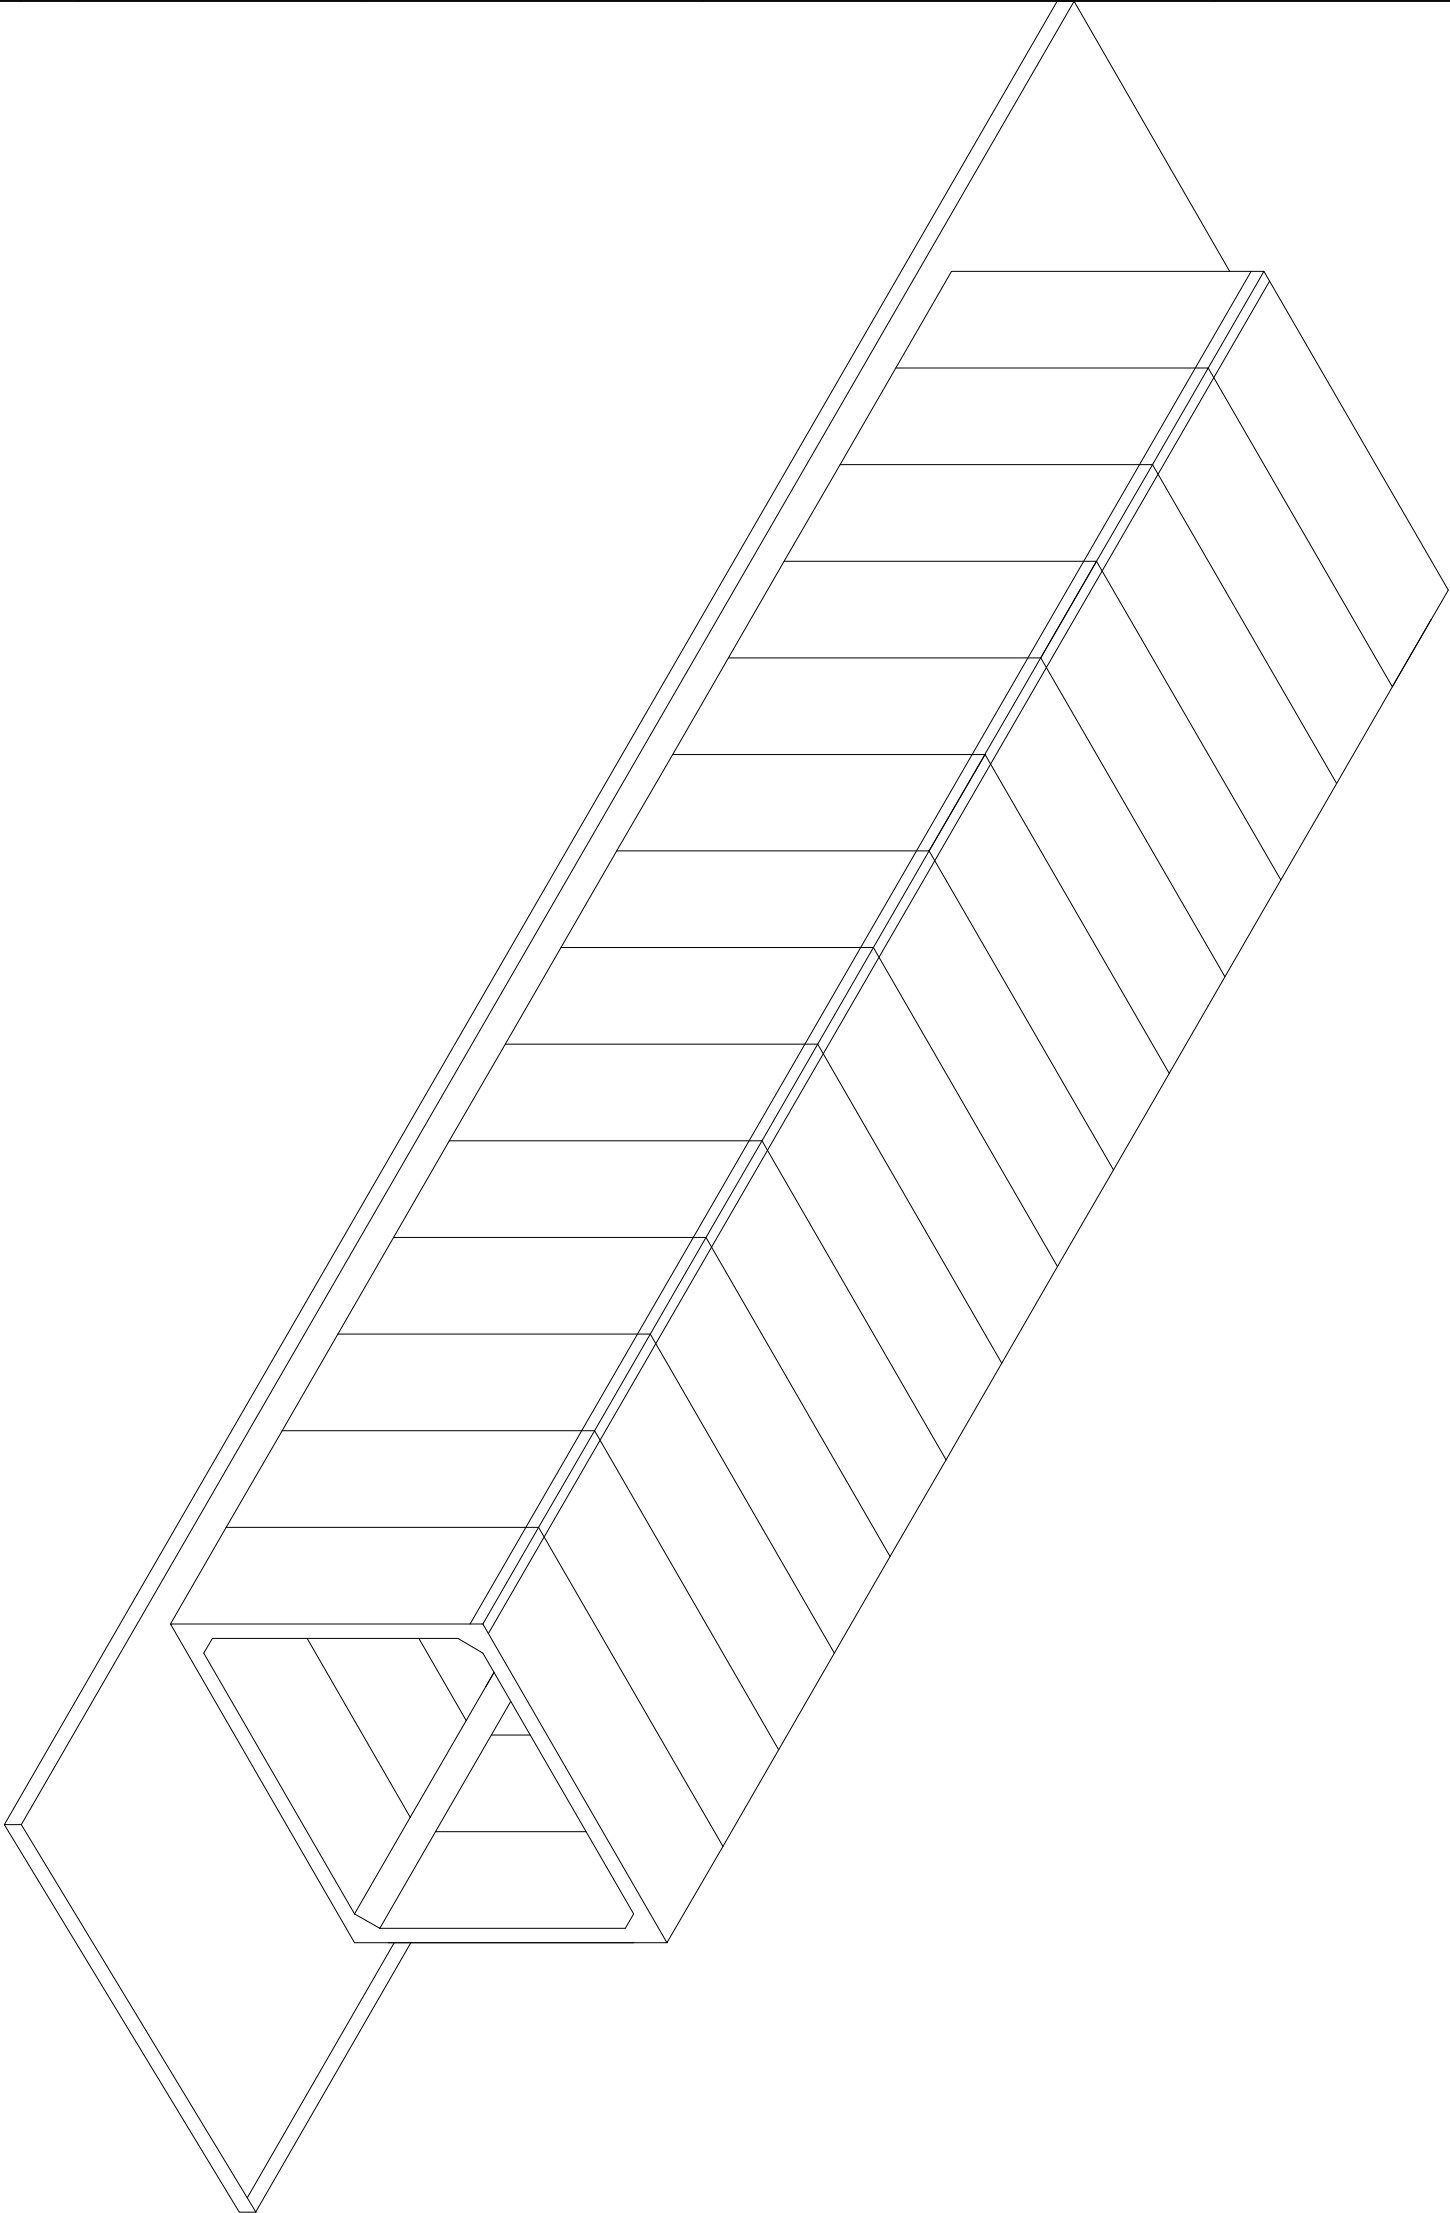

INSTALAÇÃO DE GALERIAS DE CONCRETO
NA RUA JOSUÉ OSMARI
MUNICÍPIO DE NOVA PALMA - RS

LEGENDA:

LOCALIZAÇÃO:



CARACTERÍSTICAS PRINCIPAIS DA GALERIA:

Largura (m): 1,50 metros
Altura (m): 1,50 metros
Extensão (m): 10,00 metros
Quantidade: 10 unidades

INFORMAÇÕES TÉCNICAS:

Sistema de informações: Sigas 2000, UTM 22
Data de confecção: OUT 2025

INICIAL 29°28'7.29"S 53°27'34.06"O
FINAL 29°28'7.52"S 53°27'33.50"O

ORÇAMENTO ESTIMADO (R\$): 107.735,64

RESPONSABILIDADE TÉCNICA:

ART: 14076381
Responsável Técnico Guilherme Simões Pires
Eng. Civil CREA RS201.367