



Planta Baixa para montagem das Galerias

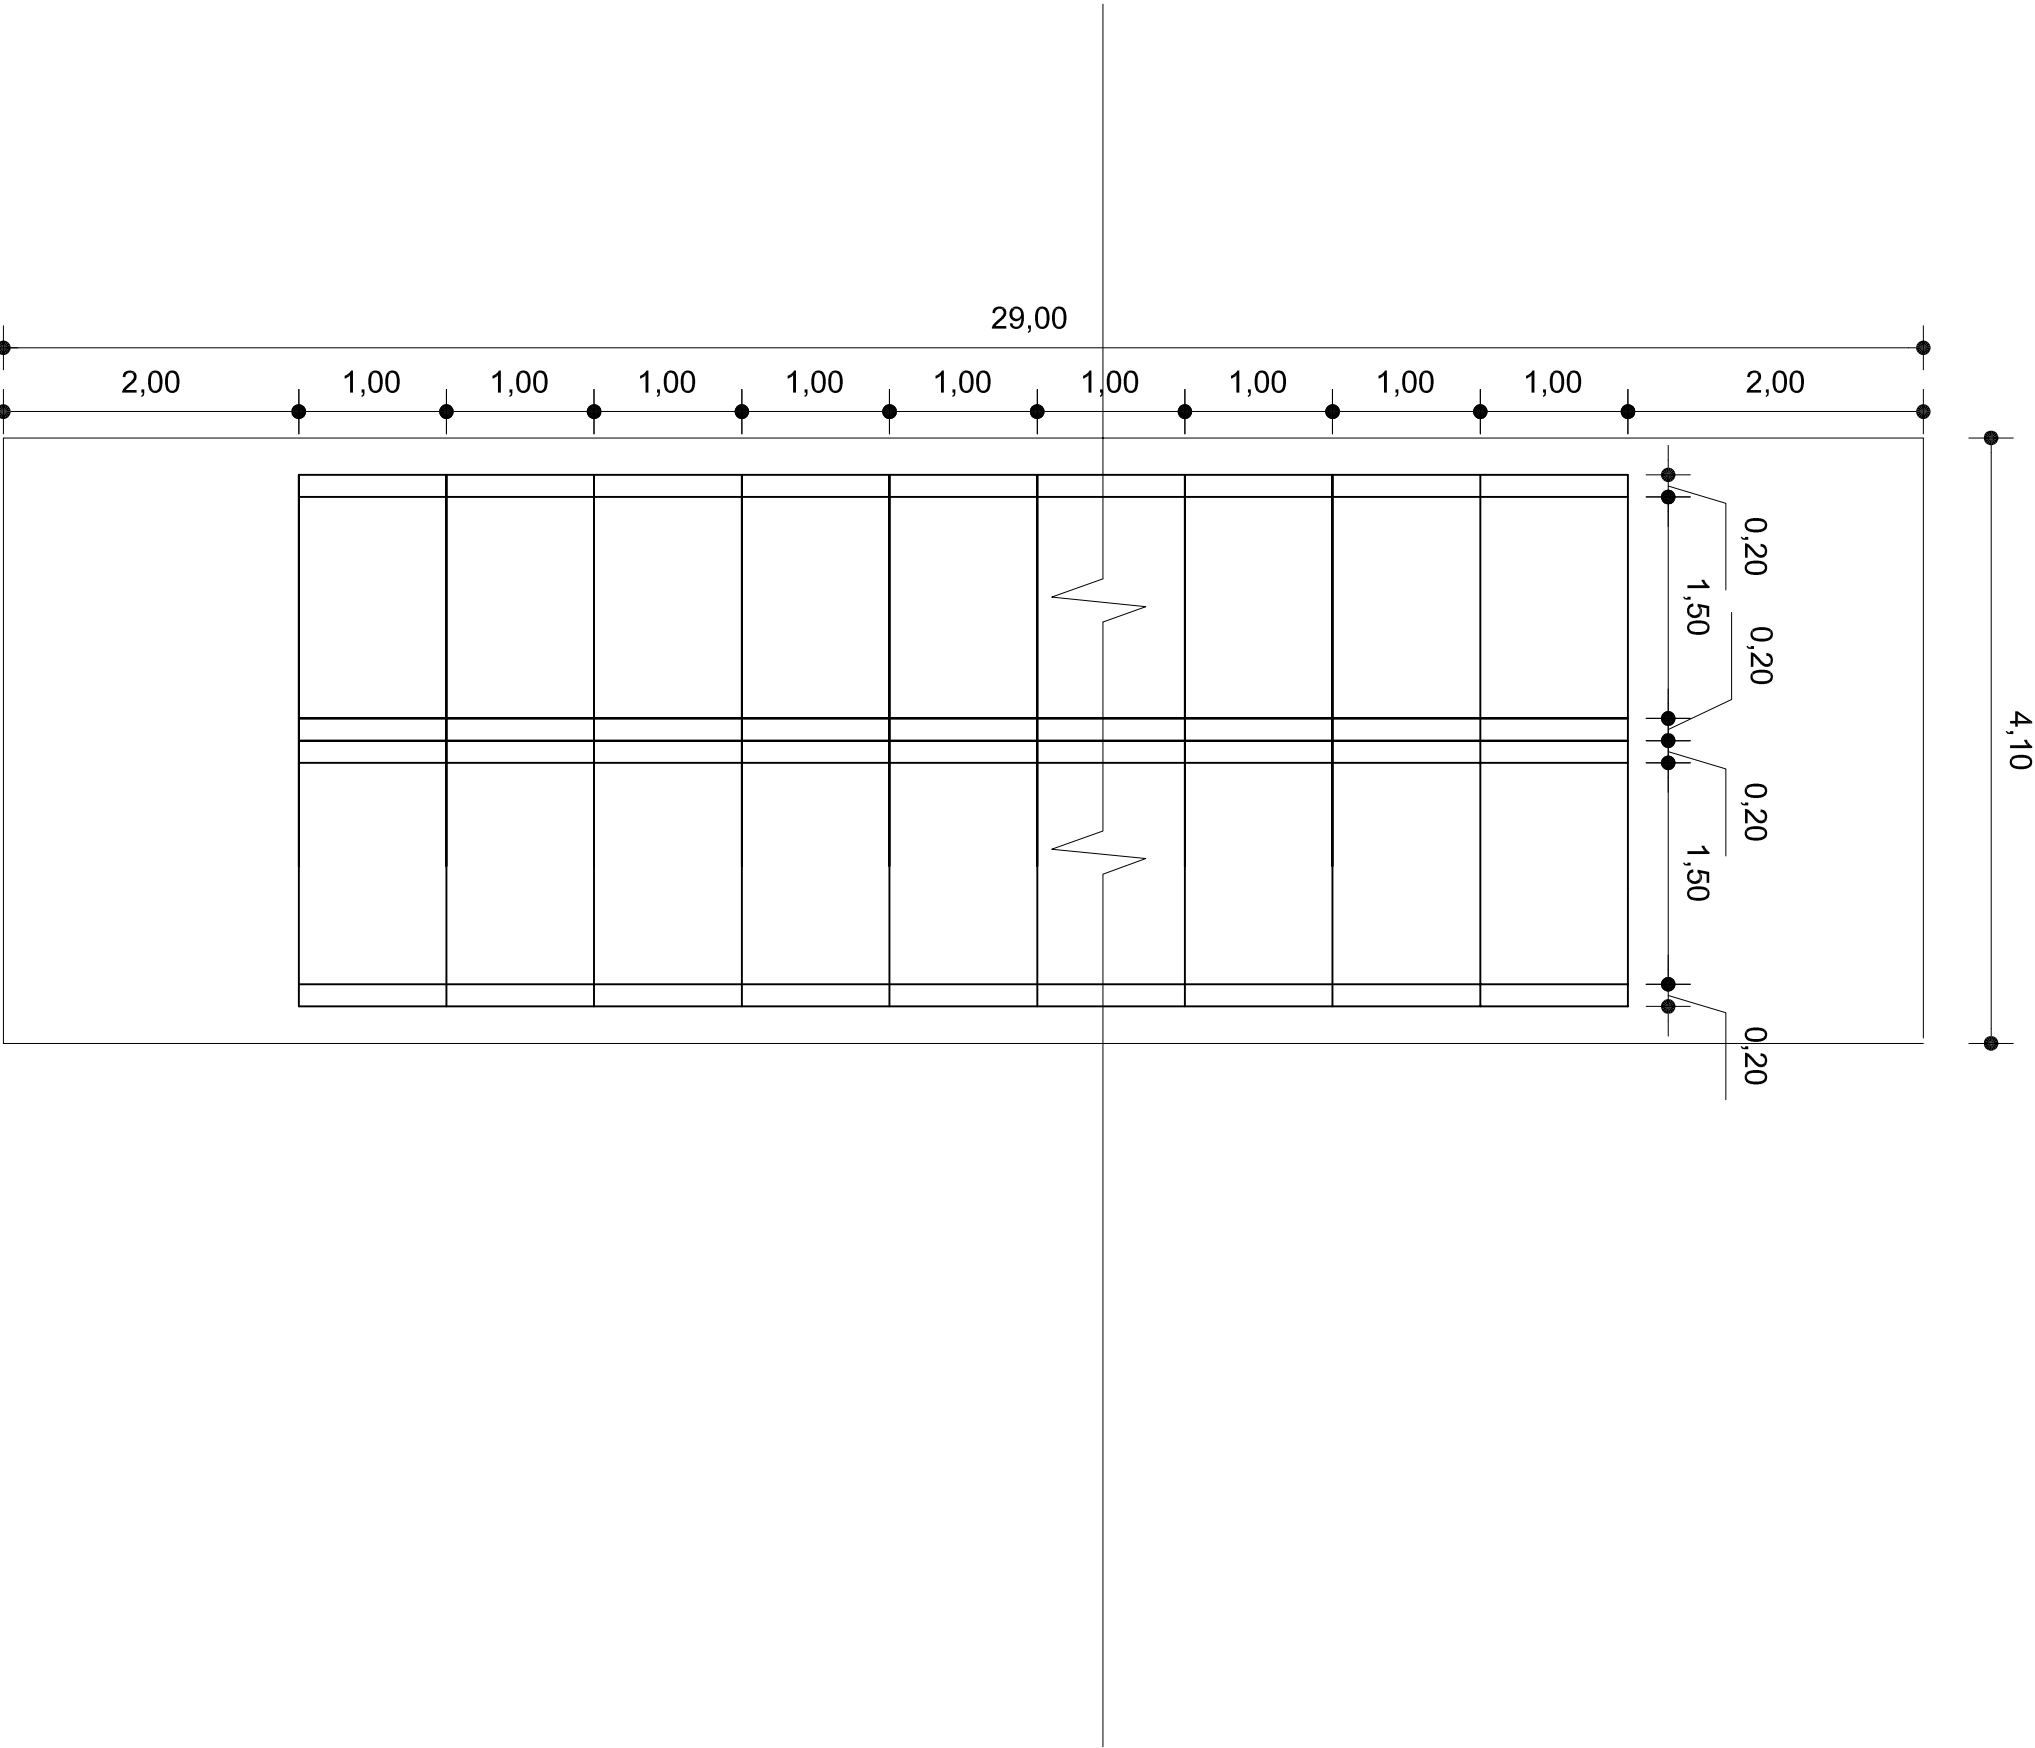

INSTALAÇÃO DE GALERIAS DE CONCRETO
NA AV. 24 DE MAIO - DISTRITO DE CAEMBORA
MUNICÍPIO DE NOVA PALMA - RS

LEGENDA:

LOCALIZAÇÃO:

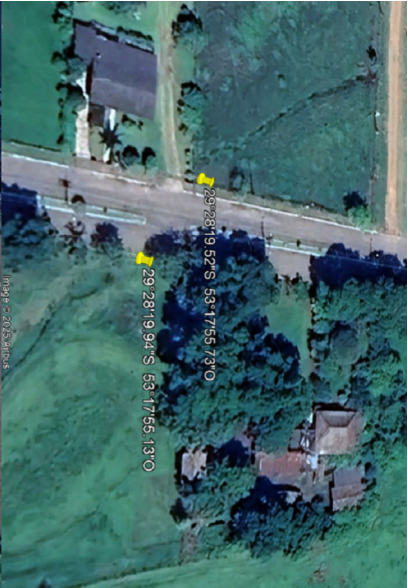

CARACTERÍSTICAS PRINCIPAIS DA GALERIA:
Largura (m): 1,50 metros
Altura (m): 1,50 metros
Extensão (m): 25,00 metros
Quantidade: 50 unidades

INFORMAÇÕES TÉCNICAS:
Sistema de informações: Sigas 2000, UTM 22
Data de confecção: OUT 2025

INICIAL 29°28'19.52"S 53°17'55.73"O
FINAL 29°28'19.94"S 53°17'55.13"O

ORÇAMENTO ESTIMADO (R\$): 339.158,75

RESPONSABILIDADE TÉCNICA:

ART: 14076381

Responsável Técnico Guilherme Simões Pires
Eng. Civil CREA RS201.367