


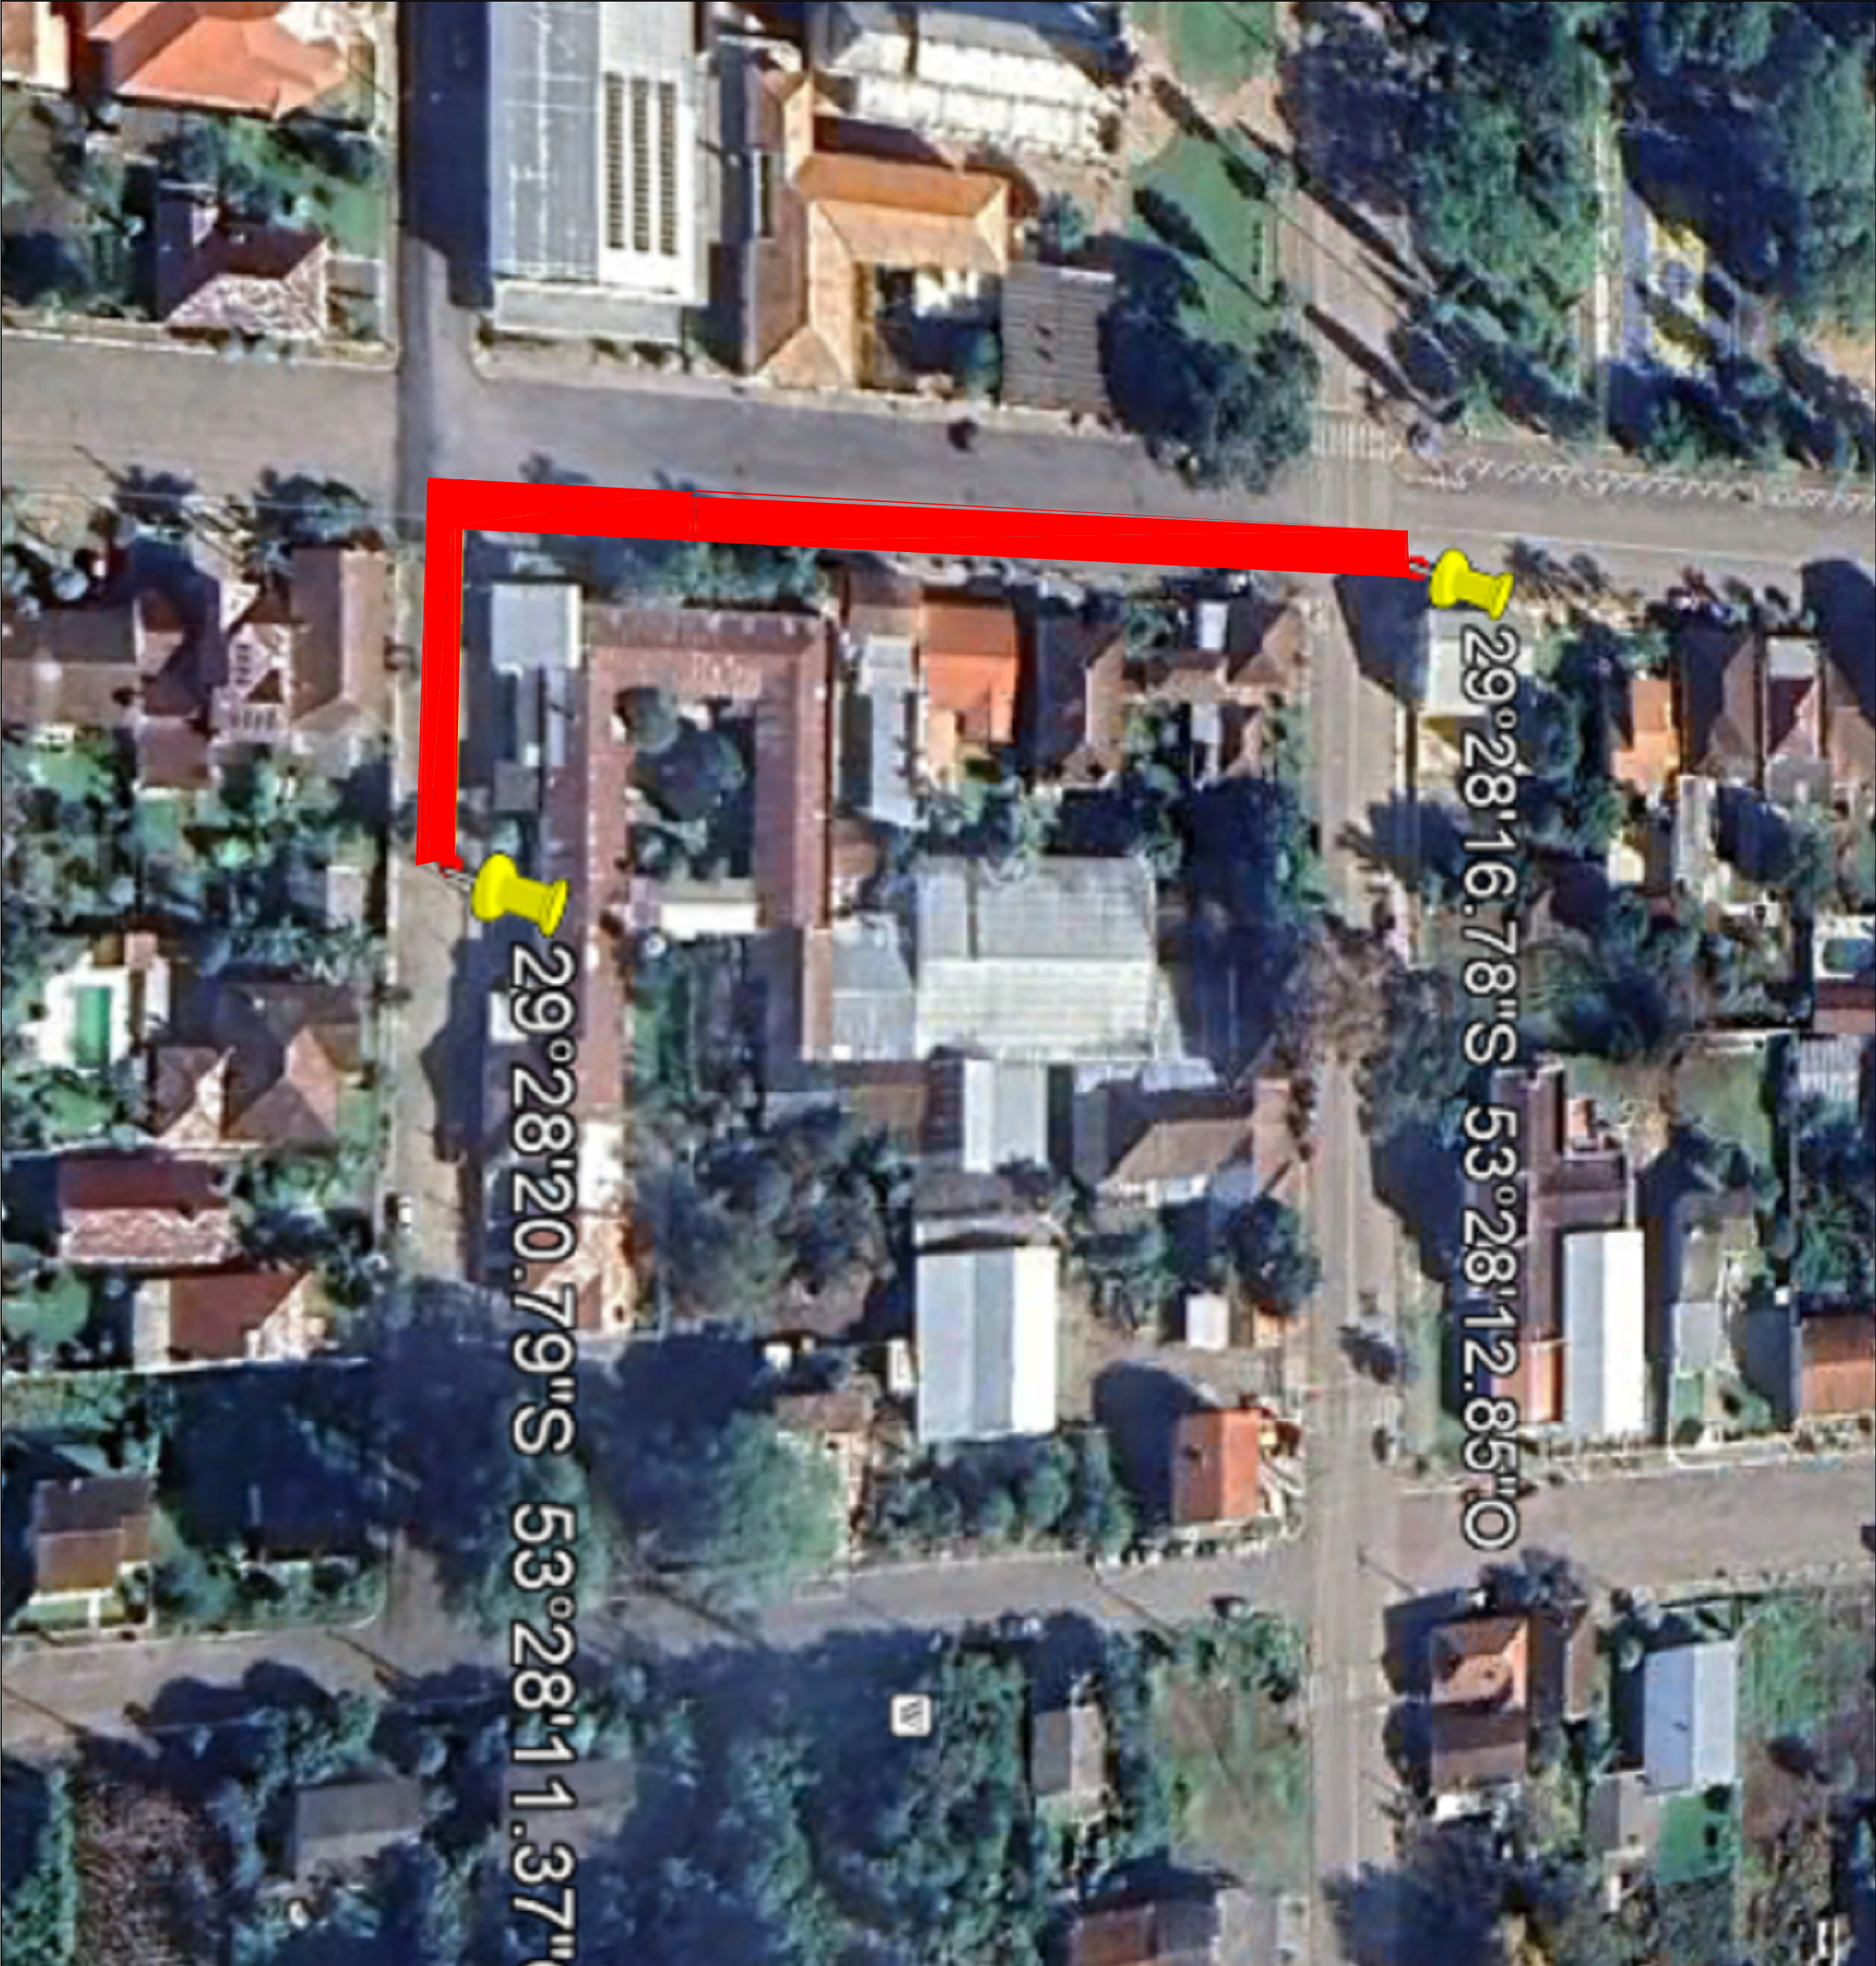

INSTALAÇÃO DE TUBULAÇÃO DE DRENAGEM RUA ALMIRANTE BARROSO MUNICÍPIO DE NOVA PALMA - RS	
LEGENDA:	LOCAL IMPLANTAÇÃO
LOCALIZAÇÃO:	
CARACTERÍSTICAS PRINCIPAIS DA TUBULAÇÃO:	
Diâmetro (cm): 60 Extensão (m): 161,00 metros Quantidade: 161 unidades	
INFORMAÇÕES TÉCNICAS:	
Sistema de informações: Sigas 2000, UTM 22 Data de confecção: OUT 2025	
INICIAL 29°28'20.79"S 53°28'11.37"O FINAL 29°28'16.78"S 53°28'12.85"O	
ORÇAMENTO ESTIMADO (R\$): 190.674,68	
RESPONSABILIDADE TÉCNICA:	
ART: 14076381 Responsável Técnico Guilherme Simões Pires Eng. Civil CREA RS201.367	