


INSTALAÇÃO DE TUBULAÇÃO DE DRENAGEM RUA ALMIRANTE BARROSO
MUNICÍPIO DE NOVA PALMA - RS

LEGENDA:

Planta para montagem da estrutura

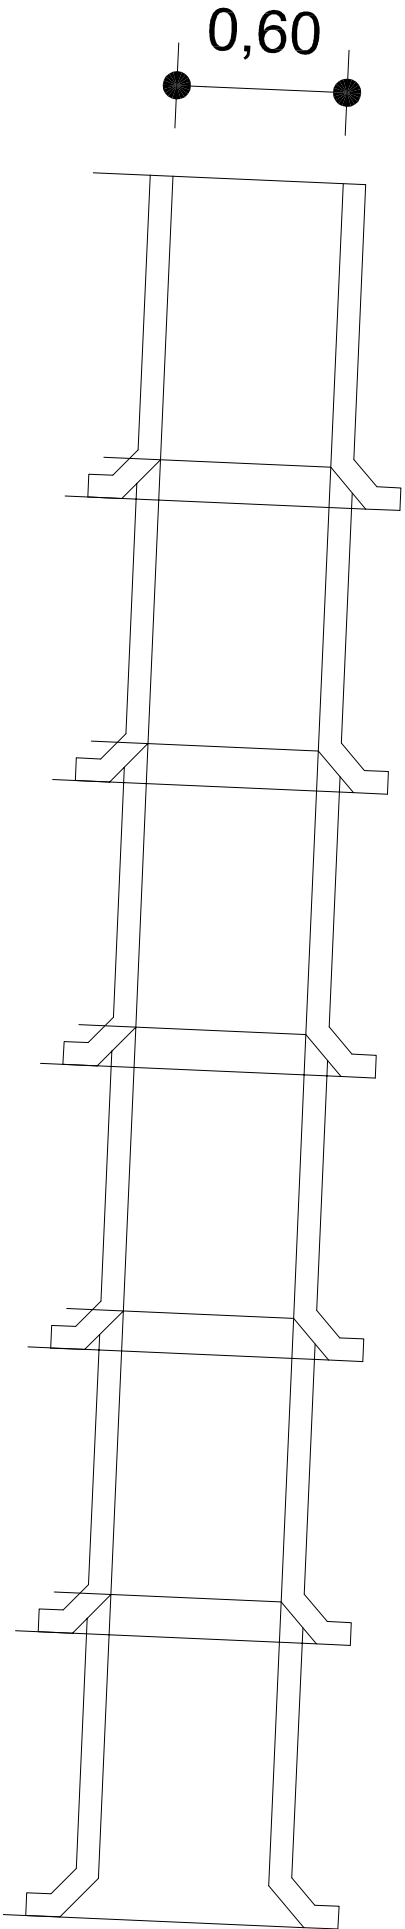

LOCALIZAÇÃO:



CARACTERÍSTICAS PRINCIPAIS DA TUBULAÇÃO:

Diâmetro (cm): 60
Extensão (m): 161,00 metros
Quantidade: 161 unidades

INFORMAÇÕES TÉCNICAS:

Sistema de informações: Sigas 2000, UTM 22
Data de confecção: OUT 2025

INICIAL 29°28'20.79"S 53°28'11.37"O
FINAL 29°28'16.78"S 53°28'12.85"O

ORÇAMENTO ESTIMADO (R\$): 190.674,68

RESPONSABILIDADE TÉCNICA:

ART: 14076381
Responsável Técnico Guilherme Simões Pires
Eng. Civil CREA RS201.367