


Av. Emancipação


Rua Almirante Barroso

Rua Almirante Tamandaré


22,54m³

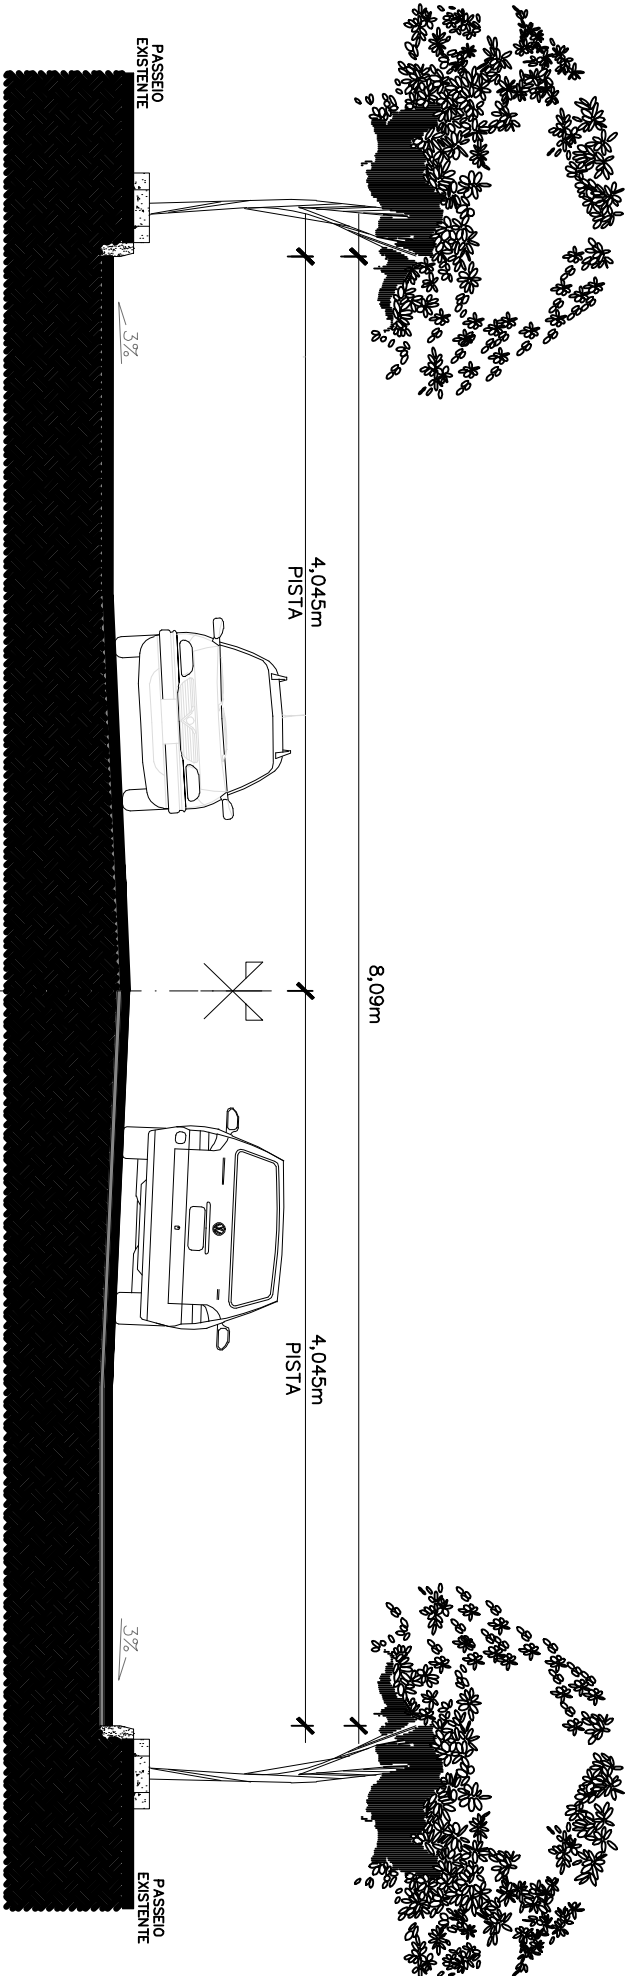

SEÇÃO TPO DE PAVIMENTAÇÃO

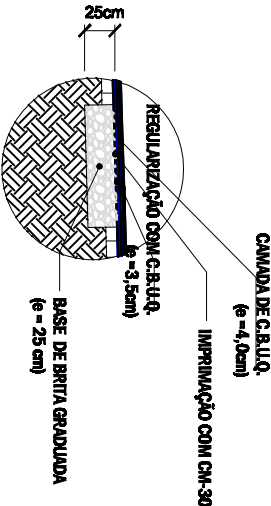

EIXO DE PROJETO

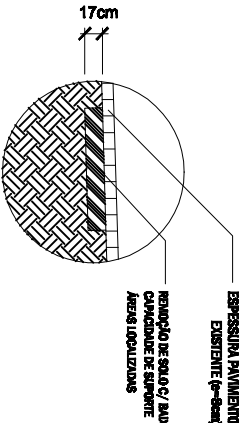

DETALHAMENTO PARA PAVIMENTAÇÃO

Escala: 1/50

DETALHAMENTO DAS REMOÇÕES

Escala: 1/50

INSTALAÇÃO DE TUBULAÇÃO DE DRENAGEM RUA ALMIRANTE BARROSO MUNICÍPIO DE NOVA PALMA - RS

LEGENDA:
PROJETO PAVIMENTAÇÃO

LOCALIZAÇÃO:



CARACTERÍSTICAS PRINCIPAIS DA TUBULAÇÃO:

Diâmetro (cm): 60
Extensão (m): 161,00 metros
Quantidade: 161 unidades

INFORMAÇÕES TÉCNICAS:

Sistema de Informações: Siga 2000, UTM 22
Data de confecção: OUT 2025

INICIAL 29°28'20.79"S 53°28'11.37"O
FINAL 29°28'16.78"S 53°28'12.85"O

ORÇAMENTO ESTIMADO (R\$): 180.674,98

RESPONSABILIDADE TÉCNICA:

ART: 14076361

Responsável Técnico Guilherme Simões Pires
Eng. Civil CREA RS201.367