


# Seção da VALA


## Ø80

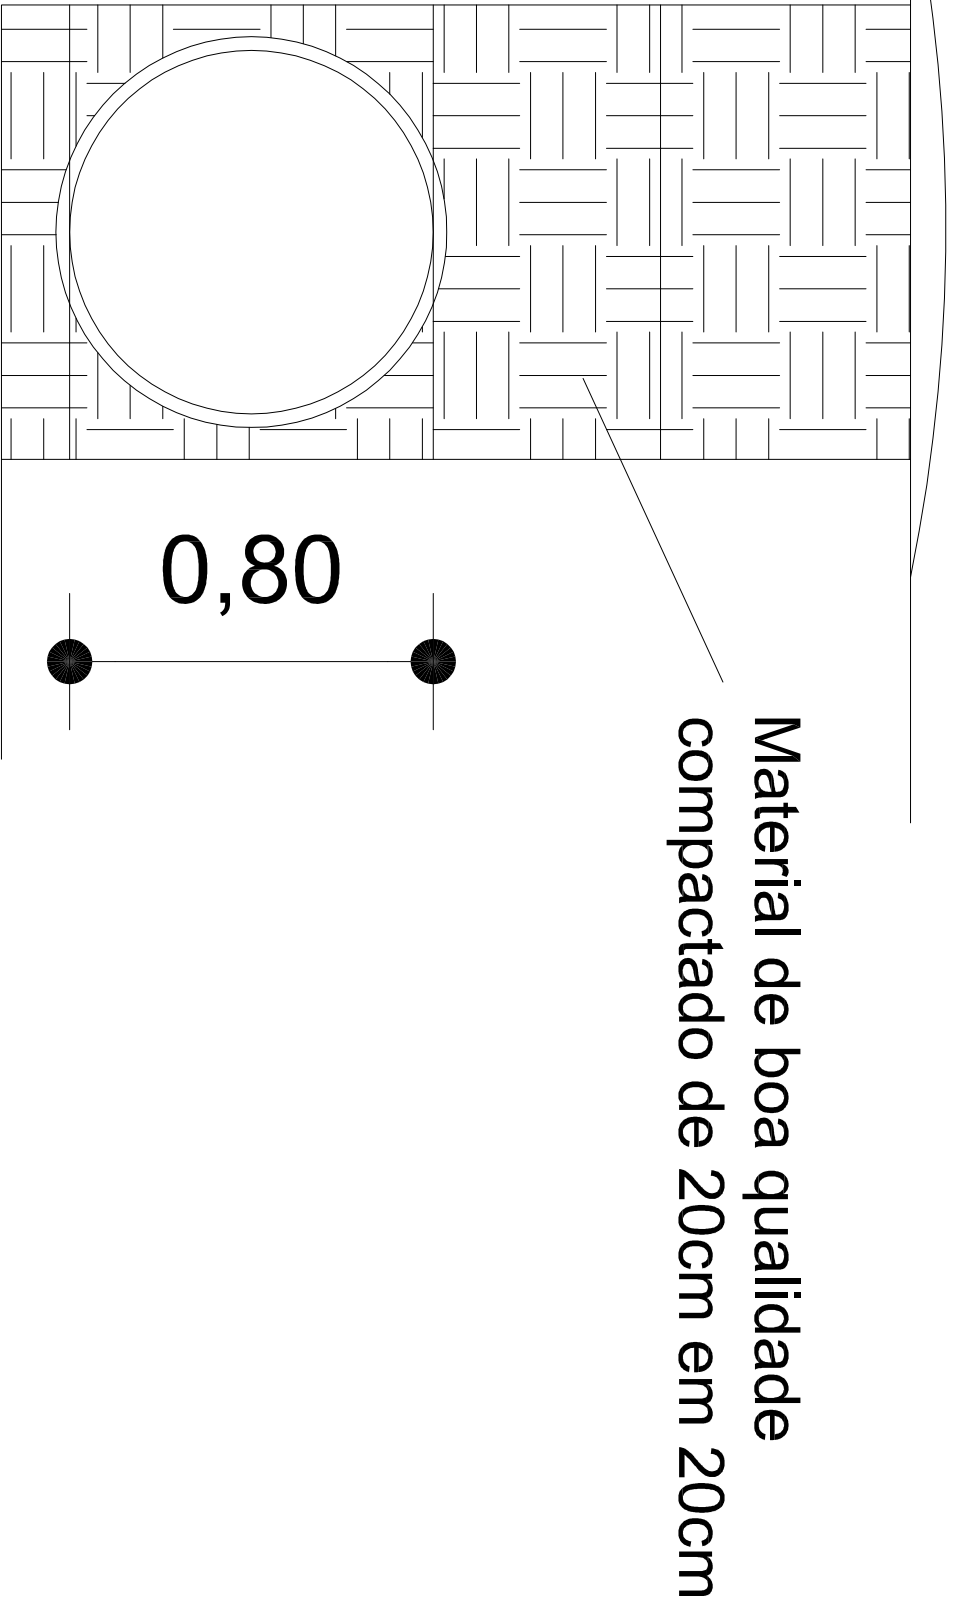

INSTALAÇÃO DE TUBULAÇÃO DE DRENAGEM RUA LUCIANO DESCOVI MUNICÍPIO DE NOVA PALMA - RS

LEGENDA:

LOCALIZAÇÃO:

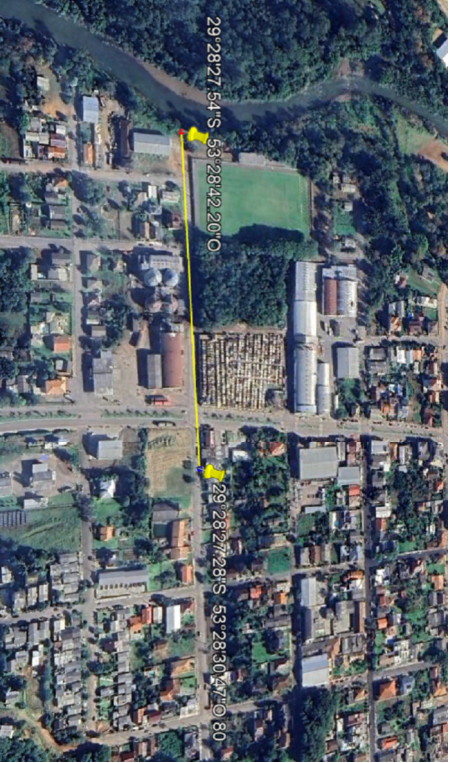

CARACTERÍSTICAS PRINCIPAIS DA TUBULAÇÃO:

Diâmetro (cm): 80  
Extensão (m): 310,00 metros  
Quantidade: 310 unidades

INFORMAÇÕES TÉCNICAS:

Sistema de informações: Sigas 2000, UTM 22  
Data de confecção: OUT 2025

INICIAL 29°28'27.28\"S 53°28'30.47\"O 80  
FINAL 29°28'27.54\"S 53°28'42.20\"O

ORÇAMENTO ESTIMADO (R\$): 259.560,95

RESPONSABILIDADE TÉCNICA:

ART: 14076381

Responsável Técnico Guilherme Simões Pires  
Eng. Civil CREA RS201.367