



Rua Luciano Descovi

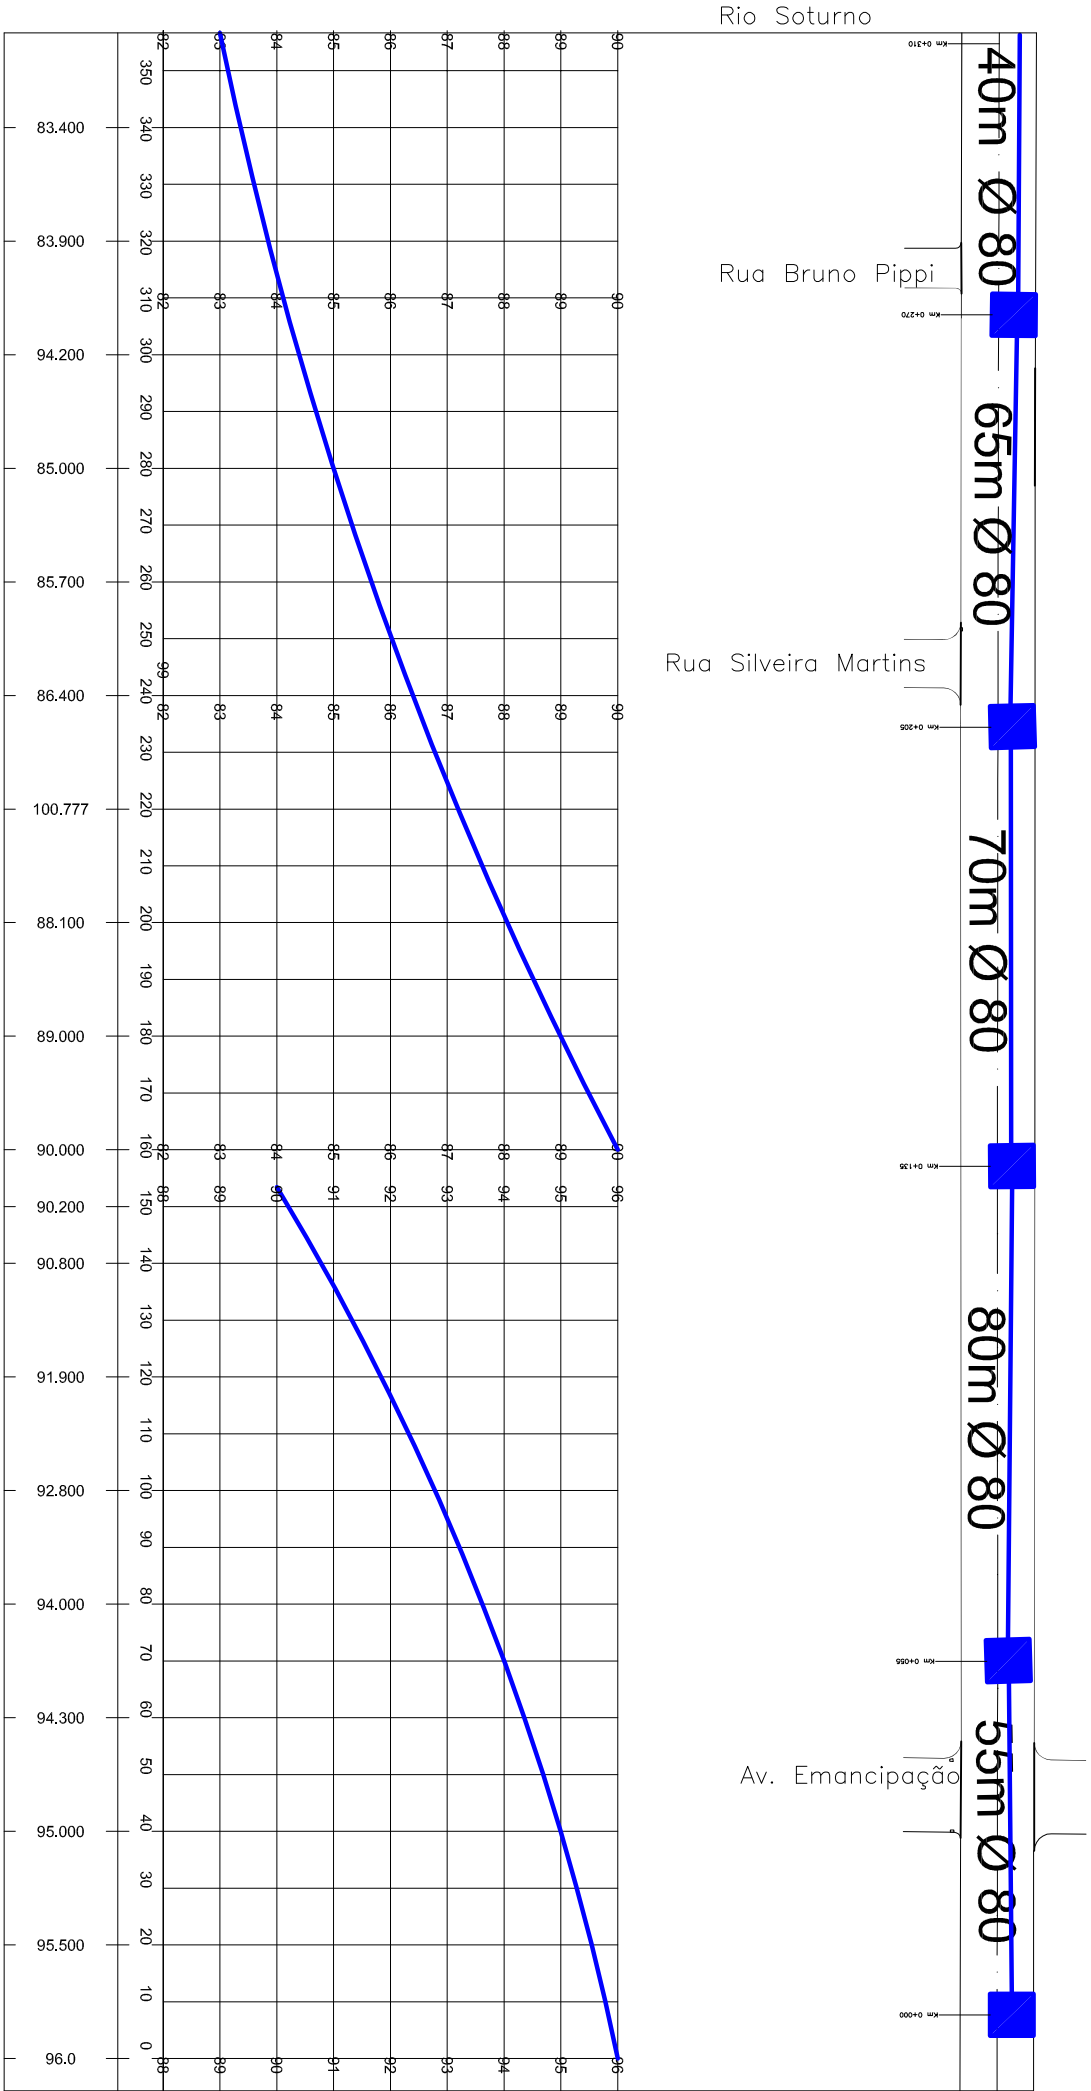

INSTALAÇÃO DE TUBULAÇÃO DE DRENAGEM RUA LUCIANO DESCOVI MUNICÍPIO DE NOVA PALMA - RS

LEGENDA:

LOCALIZAÇÃO:

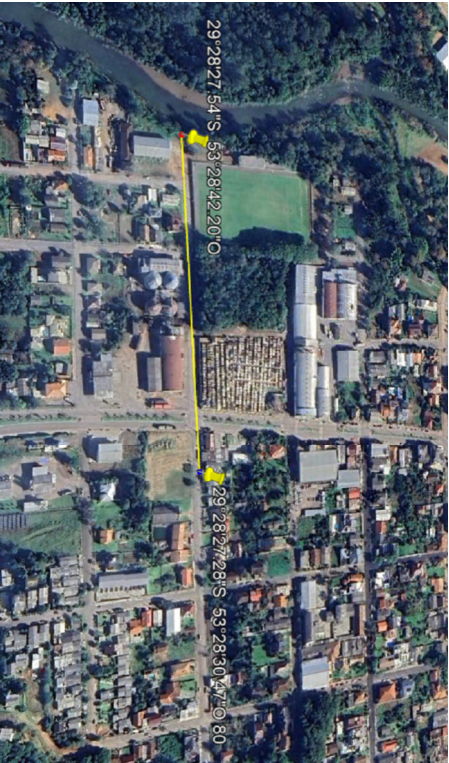

CARACTERÍSTICAS PRINCIPAIS DA TUBULAÇÃO:

Diâmetro (cm): 80
Extensão (m): 310,00 metros
Quantidade: 310 unidades

INFORMAÇÕES TÉCNICAS:

Sistema de informações: Sigas 2000, UTM 22
Data de confecção: OUT 2025

INICIAL 29°28'27.28"S 53°28'30.47"O 80

FINAL 29°28'27.54"S 53°28'42.20"O

ORÇAMENTO ESTIMADO (R\$): 259.560,95

RESPONSABILIDADE TÉCNICA:

ART: 14076381

Responsável Técnico Guilherme Simões Pires
Eng. Civil CREA RS201.367