


# Rua Fioravante Bagiotto

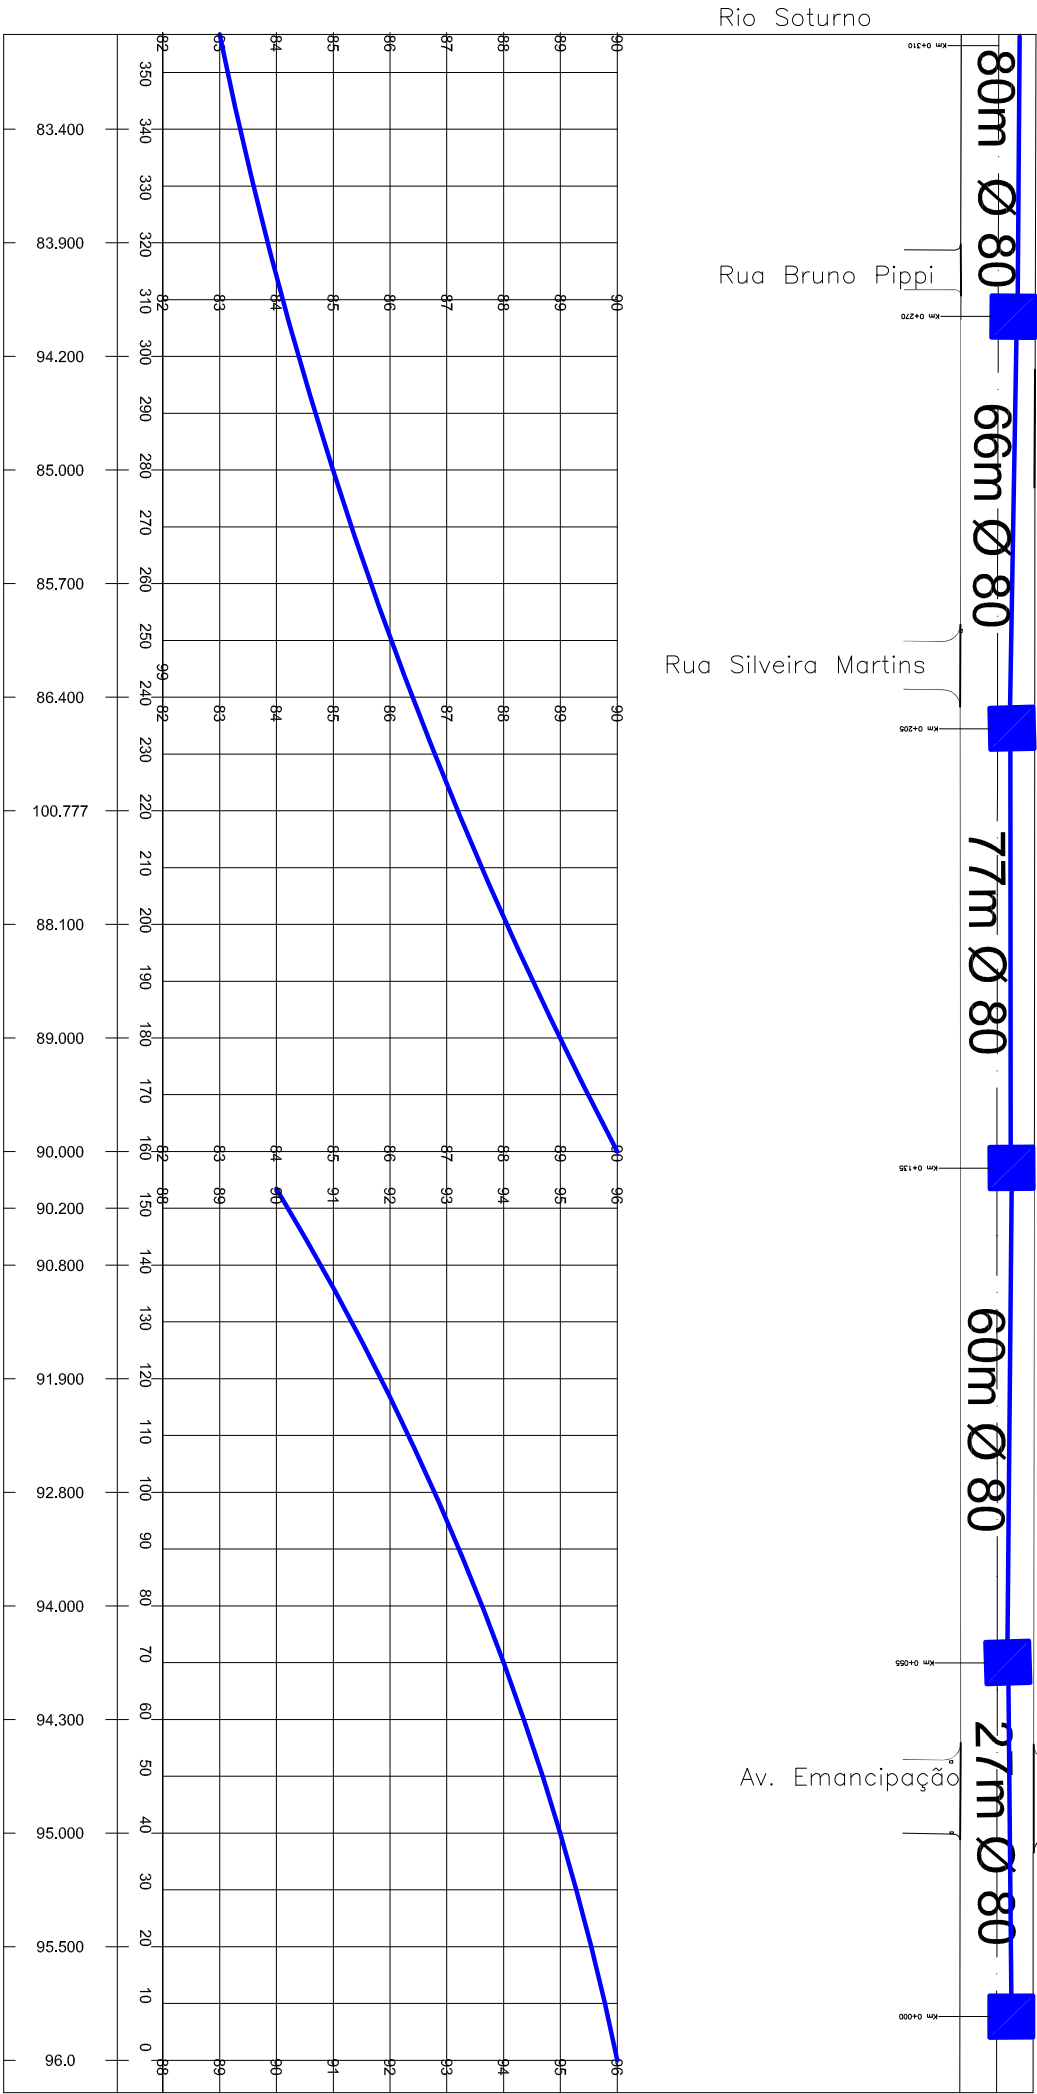

## INSTALAÇÃO DE TUBULAÇÃO DE DRENAGEM RUA FIORAVANTE BAGIOTTO MUNICÍPIO DE NOVA PALMA - RS

LEGENDA:

LOCALIZAÇÃO:



### CARACTERÍSTICAS PRINCIPAIS DA TUBULAÇÃO:

Diâmetro (cm): 80  
Extensão (m): 315,00 metros  
Quantidade: 315 unidades

### INFORMAÇÕES TÉCNICAS:

Sistema de informações: Sigas 2000, UTM 22  
Data de confecção: OUT 2025

INICIAL 29°28'27.28"S 53°28'30.47"O 80

FINAL 29°28'27.54"S 53°28'42.20"O

ORÇAMENTO ESTIMADO (R\$): 260.274,26

### RESPONSABILIDADE TÉCNICA:

ART: 14076381

Responsável Técnico Guilherme Simões Pires  
Eng. Civil CREA RS201.367