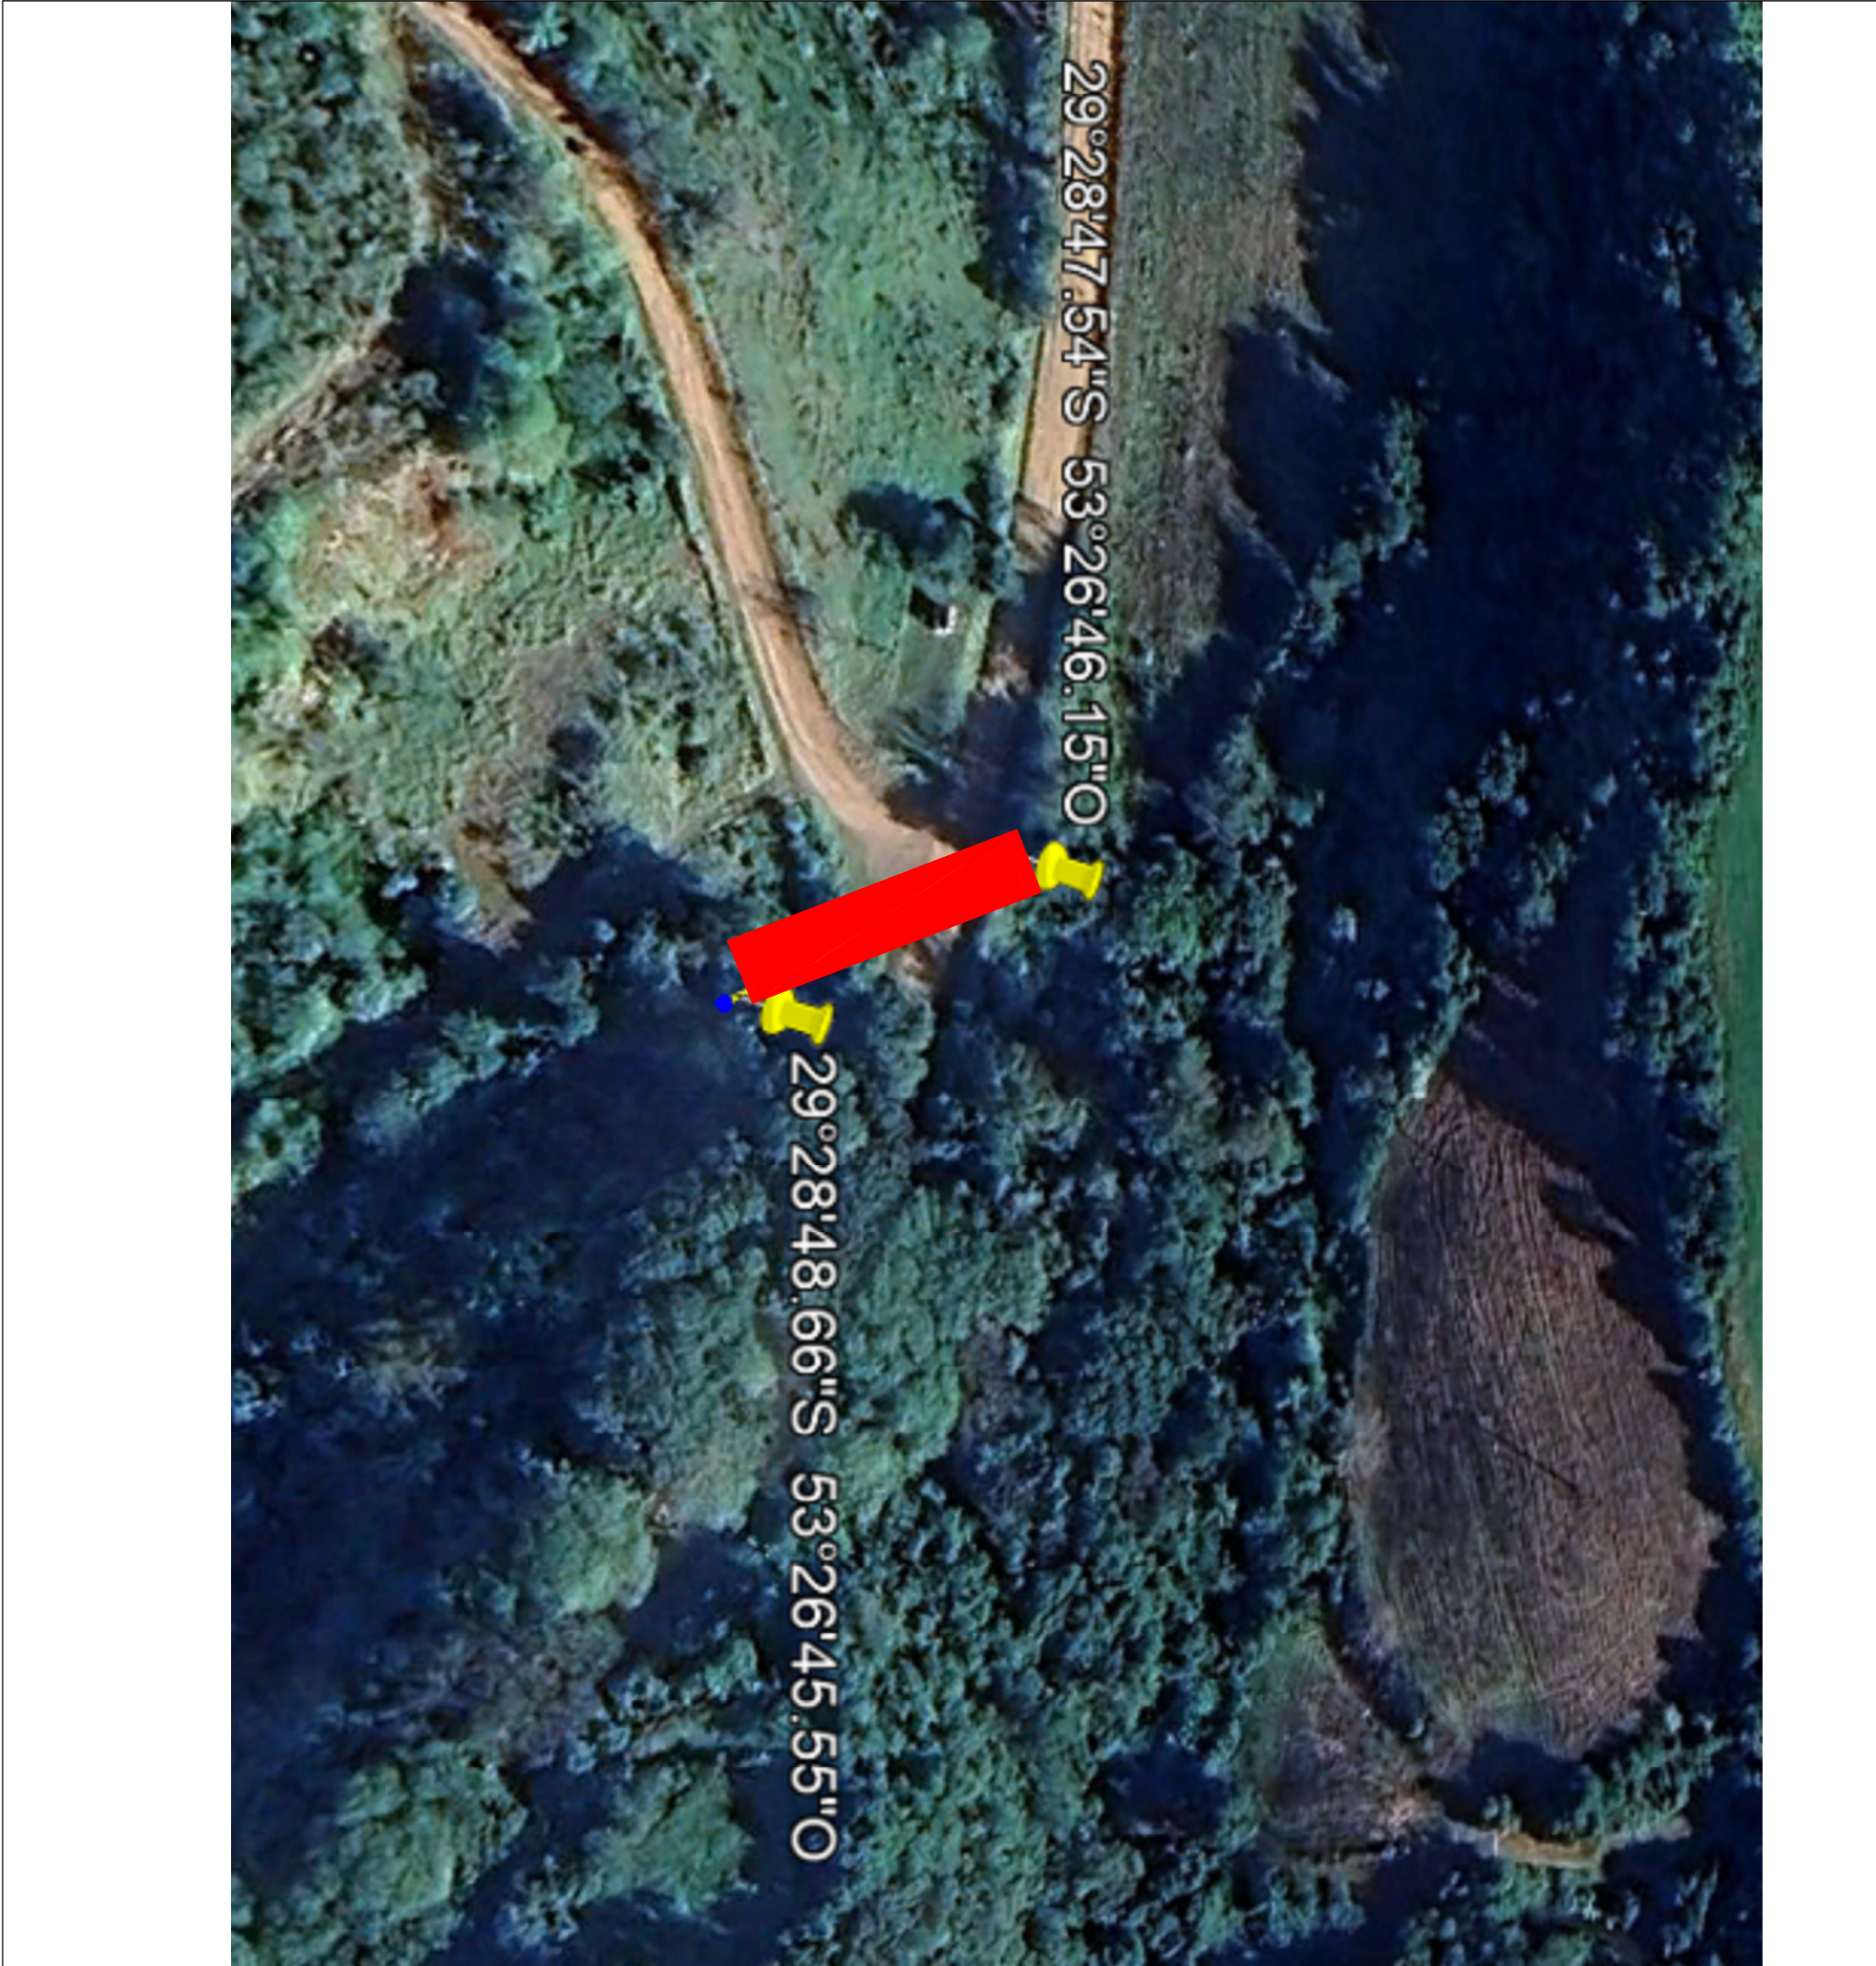
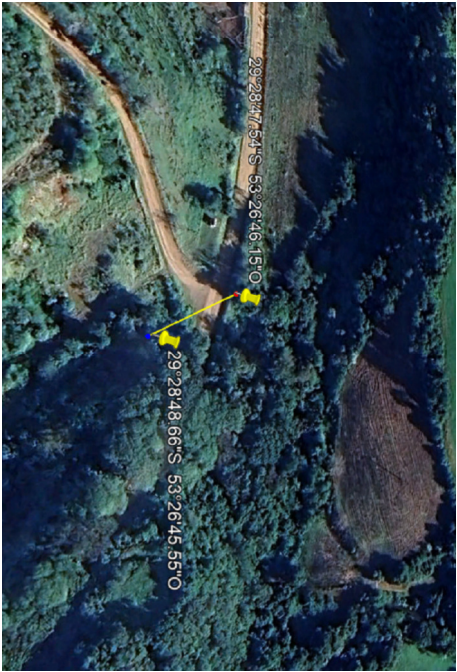


	
INSTALAÇÃO DE GALERIAS DE CONCRETO LOCALIDADE LINHA DUAS MUNICÍPIO DE NOVA PALMA - RS	LEGENDA: LOCAL IMPLANTAÇÃO
LOCALIZAÇÃO: 	CARACTERÍSTICAS PRINCIPAIS DA GALERIA DUPLA: Largura (m): 2,00 metros Altura (m): 2,00 metros Extensão (m): 40,00 metros Quantidade: 40 unidades
INFORMAÇÕES TÉCNICAS: Sistema de informações: Sigas 2000, UTM 22 Data de confecção: OUT 2025 INICIAL 29°28'4.77\"S 53°27'38.06\"O FINAL 29°28'6.36\"S 53°27'36.23\"O	
ORÇAMENTO ESTIMADO (R\$): 329.936,19	
RESPONSABILIDADE TÉCNICA: ART: 14076381 Responsável Técnico Guilherme Simões Pires Eng. Civil CREA RS201.367	