


Seção da galeria

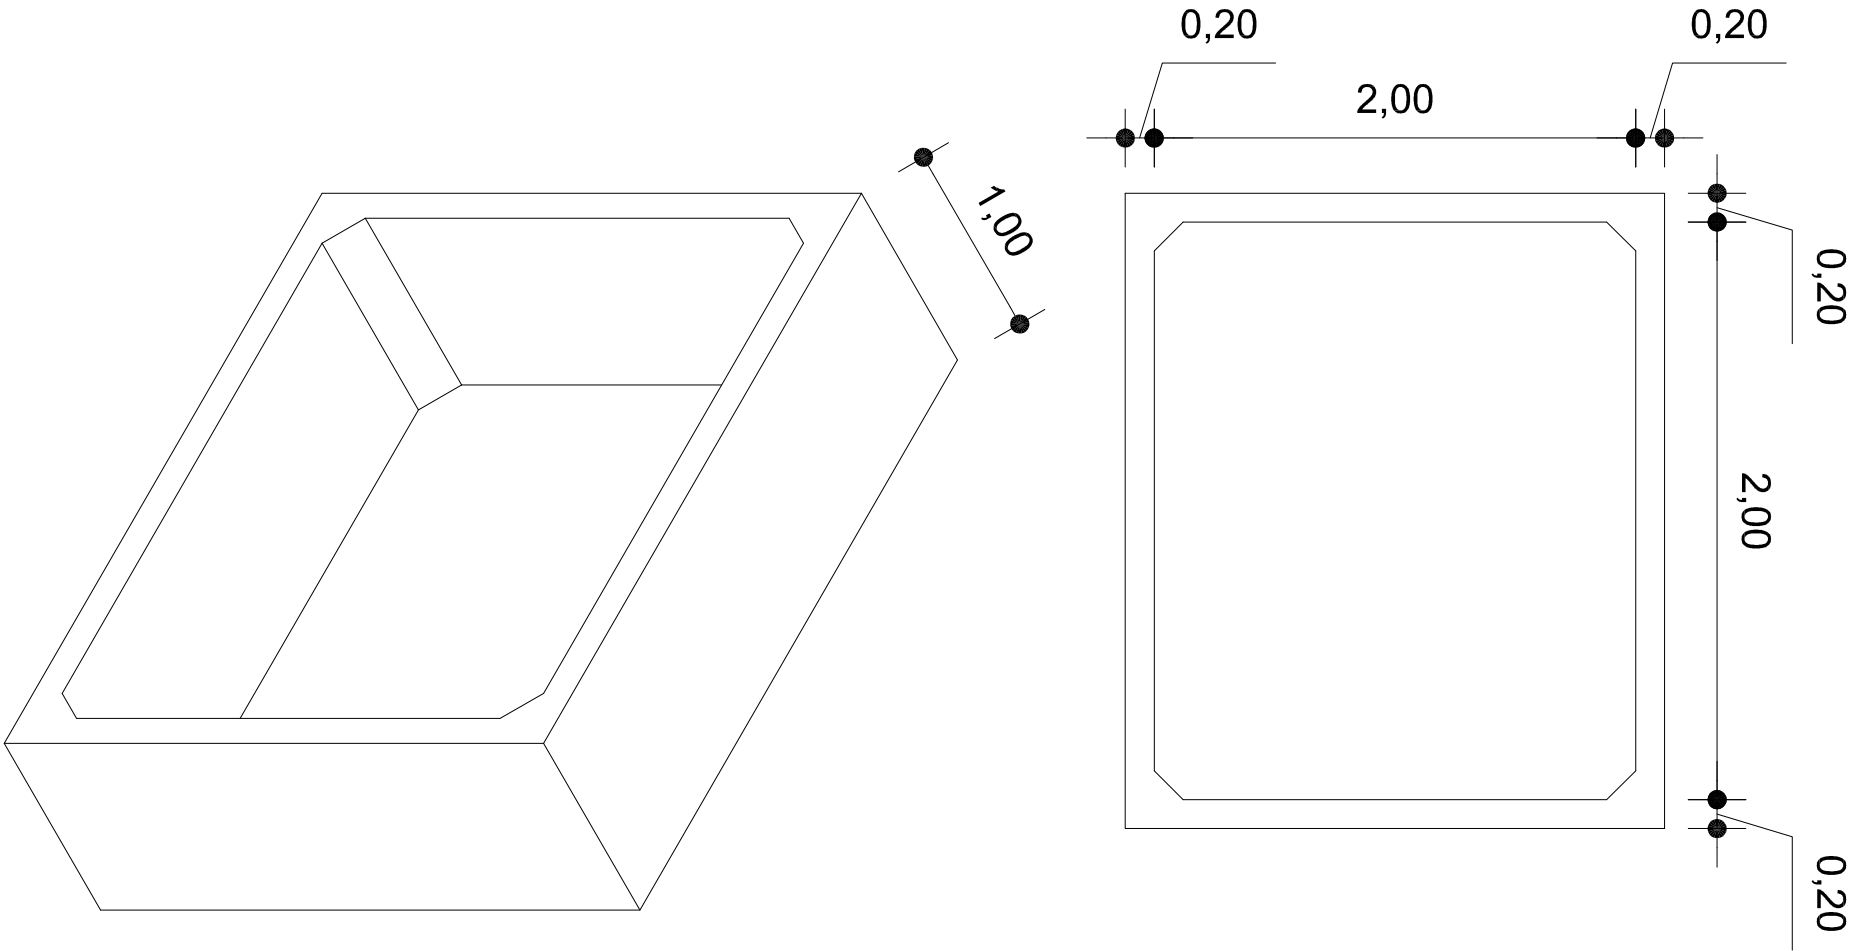


Trânsito de 45 TON. Aterro de 0,50 a 1,50m

INSTALAÇÃO DE GALERIAS DE CONCRETO
LOCALIDADE LINHA DUAS
MUNICÍPIO DE NOVA PALMA - RS

LEGENDA:

LOCALIZAÇÃO:

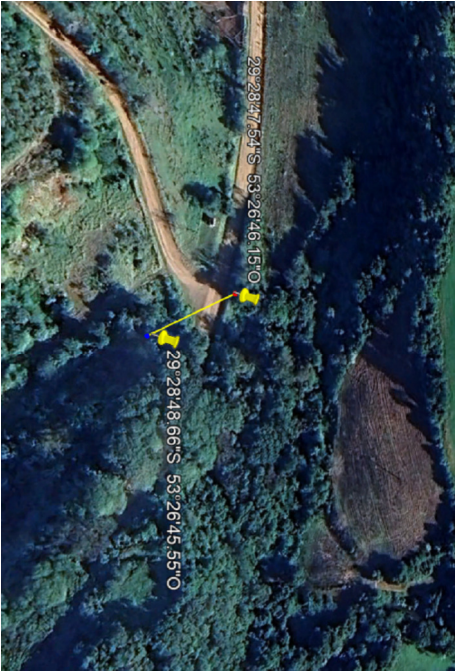

CARACTERÍSTICAS PRINCIPAIS DA GALERIA:

Largura (m): 2,00 metros
Altura (m): 2,00 metros
Extensão (m): 40,00 metros
Quantidade: 40 unidades

INFORMAÇÕES TÉCNICAS:

Sistema de informações: Sigas 2000, UTM 22
Data de confecção: OUT 2025

INICIAL 29°28'4.77"S 53°27'38.06"O
FINAL 29°28'6.36"S 53°27'36.23"O

ORÇAMENTO ESTIMADO (R\$): 329.936,19

RESPONSABILIDADE TÉCNICA:

ART: 14076381
Responsável Técnico Guilherme Simões Pires
Eng. Civil CREA RS201.367