



Planta para montagem da estrutura

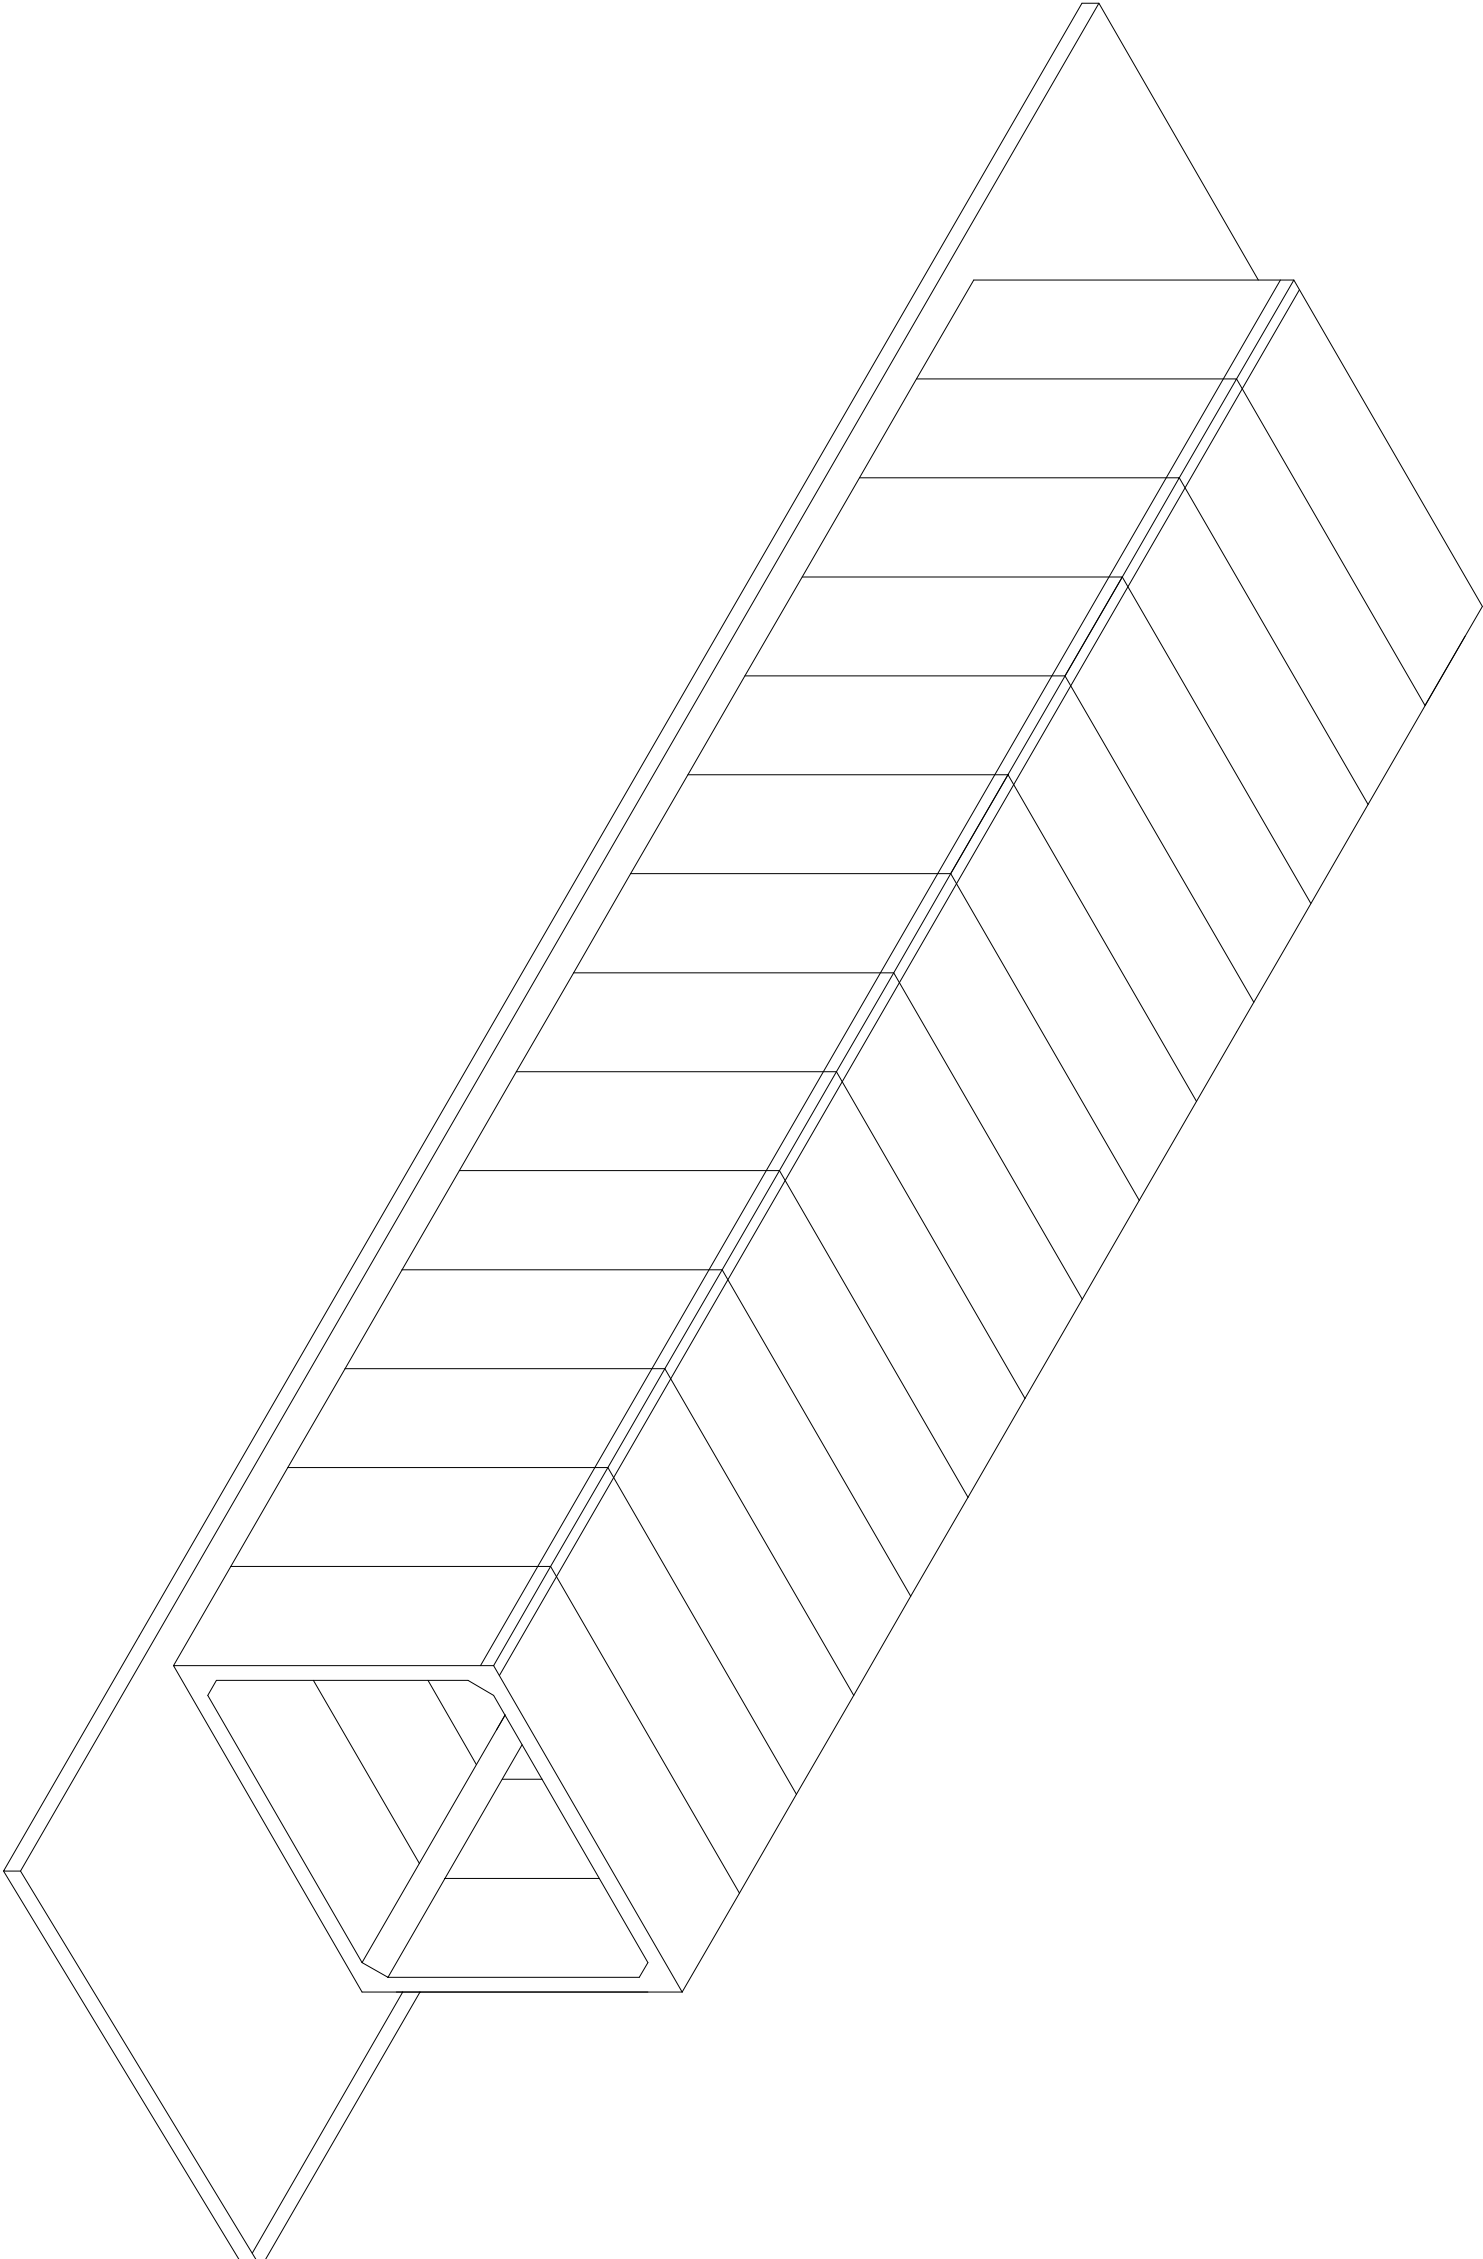

INSTALAÇÃO DE GALERIAS DE CONCRETO
NA LOCALIDADE DE CAEMBORÁ
MUNICÍPIO DE NOVA PALMA - RS

LEGENDA:

LOCALIZAÇÃO:

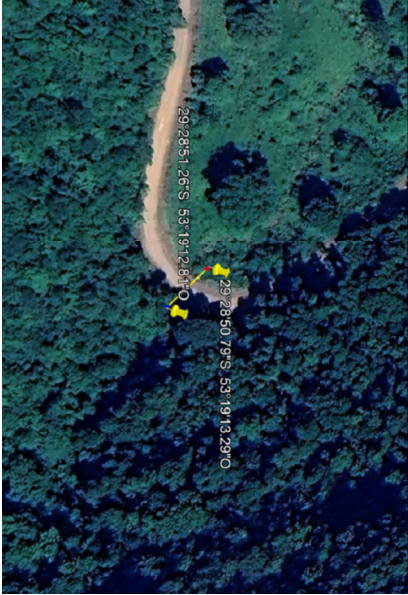

CARACTERÍSTICAS PRINCIPAIS DA GALERIA:

Largura (m): 2,00 metros
Altura (m): 2,00 metros
Extensão (m): 18,00 metros
Quantidade: 18 unidades

INFORMAÇÕES TÉCNICAS:

Sistema de informações: Sigas 2000, UTM 22
Data de confecção: OUT 2025

INICIAL 29°28'51.26"S 53°19'12.81"O
FINAL 29°28'50.79"S 53°19'13.29"O

ORÇAMENTO ESTIMADO (R\$): 151.561,77

RESPONSABILIDADE TÉCNICA:

ART: 14076381
Responsável Técnico Guilherme Simões Pires
Eng. Civil CREA RS201.367