


Seção da galeria

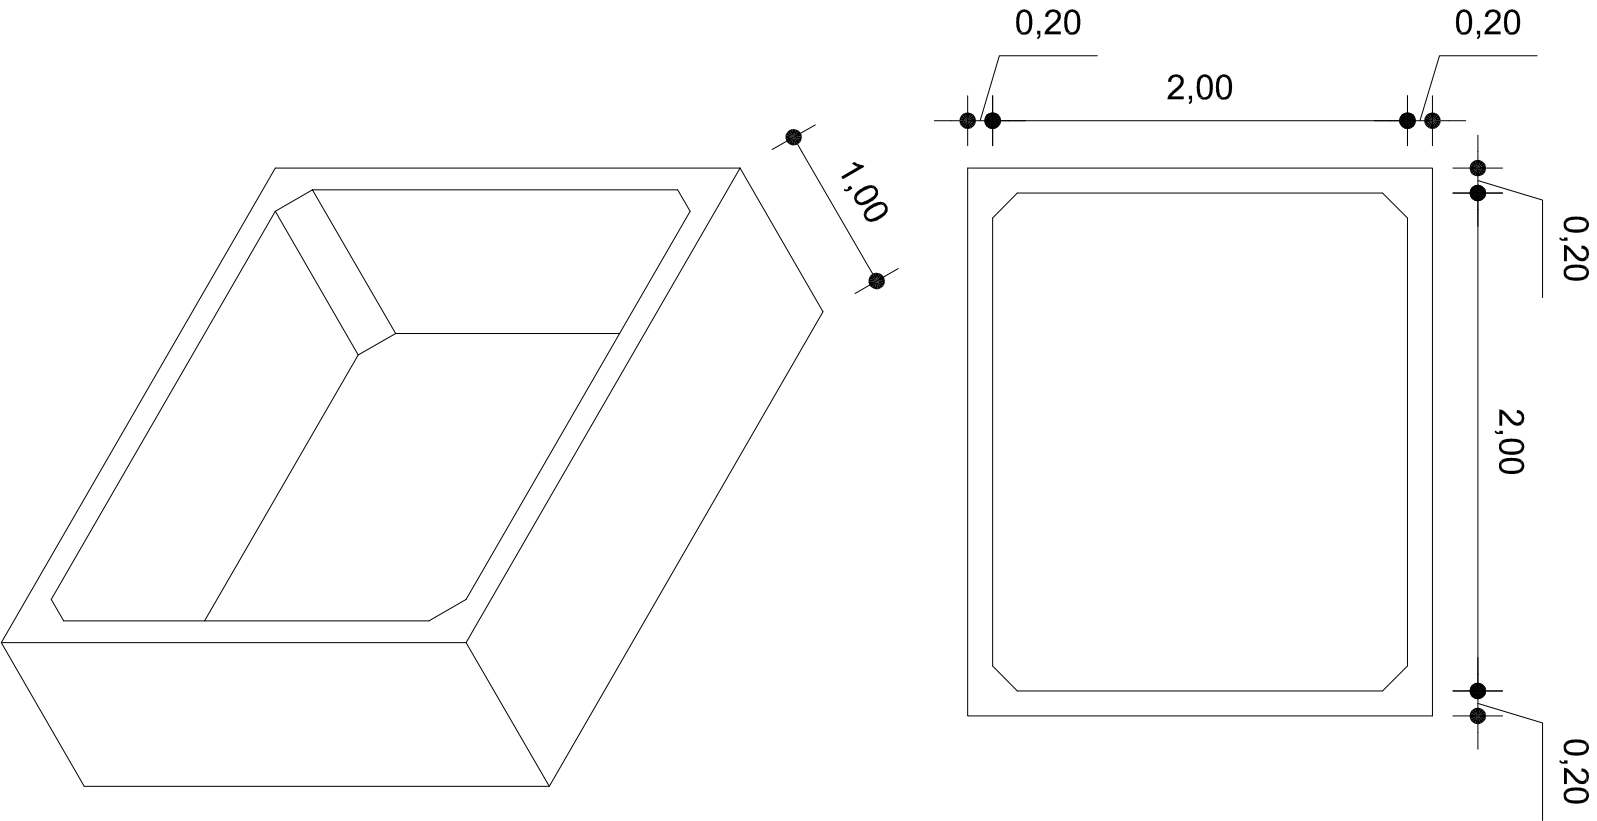


Trânsito de 45 TON. Aterro de 0,50 a 1,50m

INSTALAÇÃO DE GALERIAS DE CONCRETO  
NA LOCALIDADE DE CAEMBORÁ  
MUNICÍPIO DE NOVA PALMA - RS

LEGENDA:

LOCALIZAÇÃO:

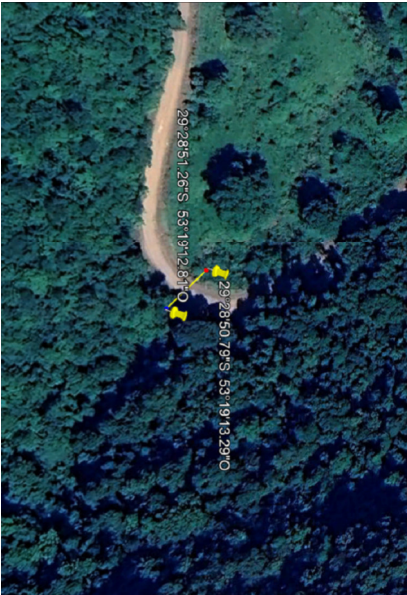

CARACTERÍSTICAS PRINCIPAIS DA GALERIA:

Largura (m): 2,00 metros  
Altura (m): 2,00 metros  
Extensão (m): 18,00 metros  
Quantidade: 18 unidades

INFORMAÇÕES TÉCNICAS:

Sistema de informações: Sigas 2000, UTM 22  
Data de confecção: OUT 2025

INICIAL 29°28'51.26"S 53°19'12.81"O  
FINAL 29°28'50.79"S 53°19'13.29"O

ORÇAMENTO ESTIMADO (R\$): 151.561,77

RESPONSABILIDADE TÉCNICA:

ART: 14076381  
Responsável Técnico Guilherme Simões Pires  
Eng. Civil CREA RS201.367