



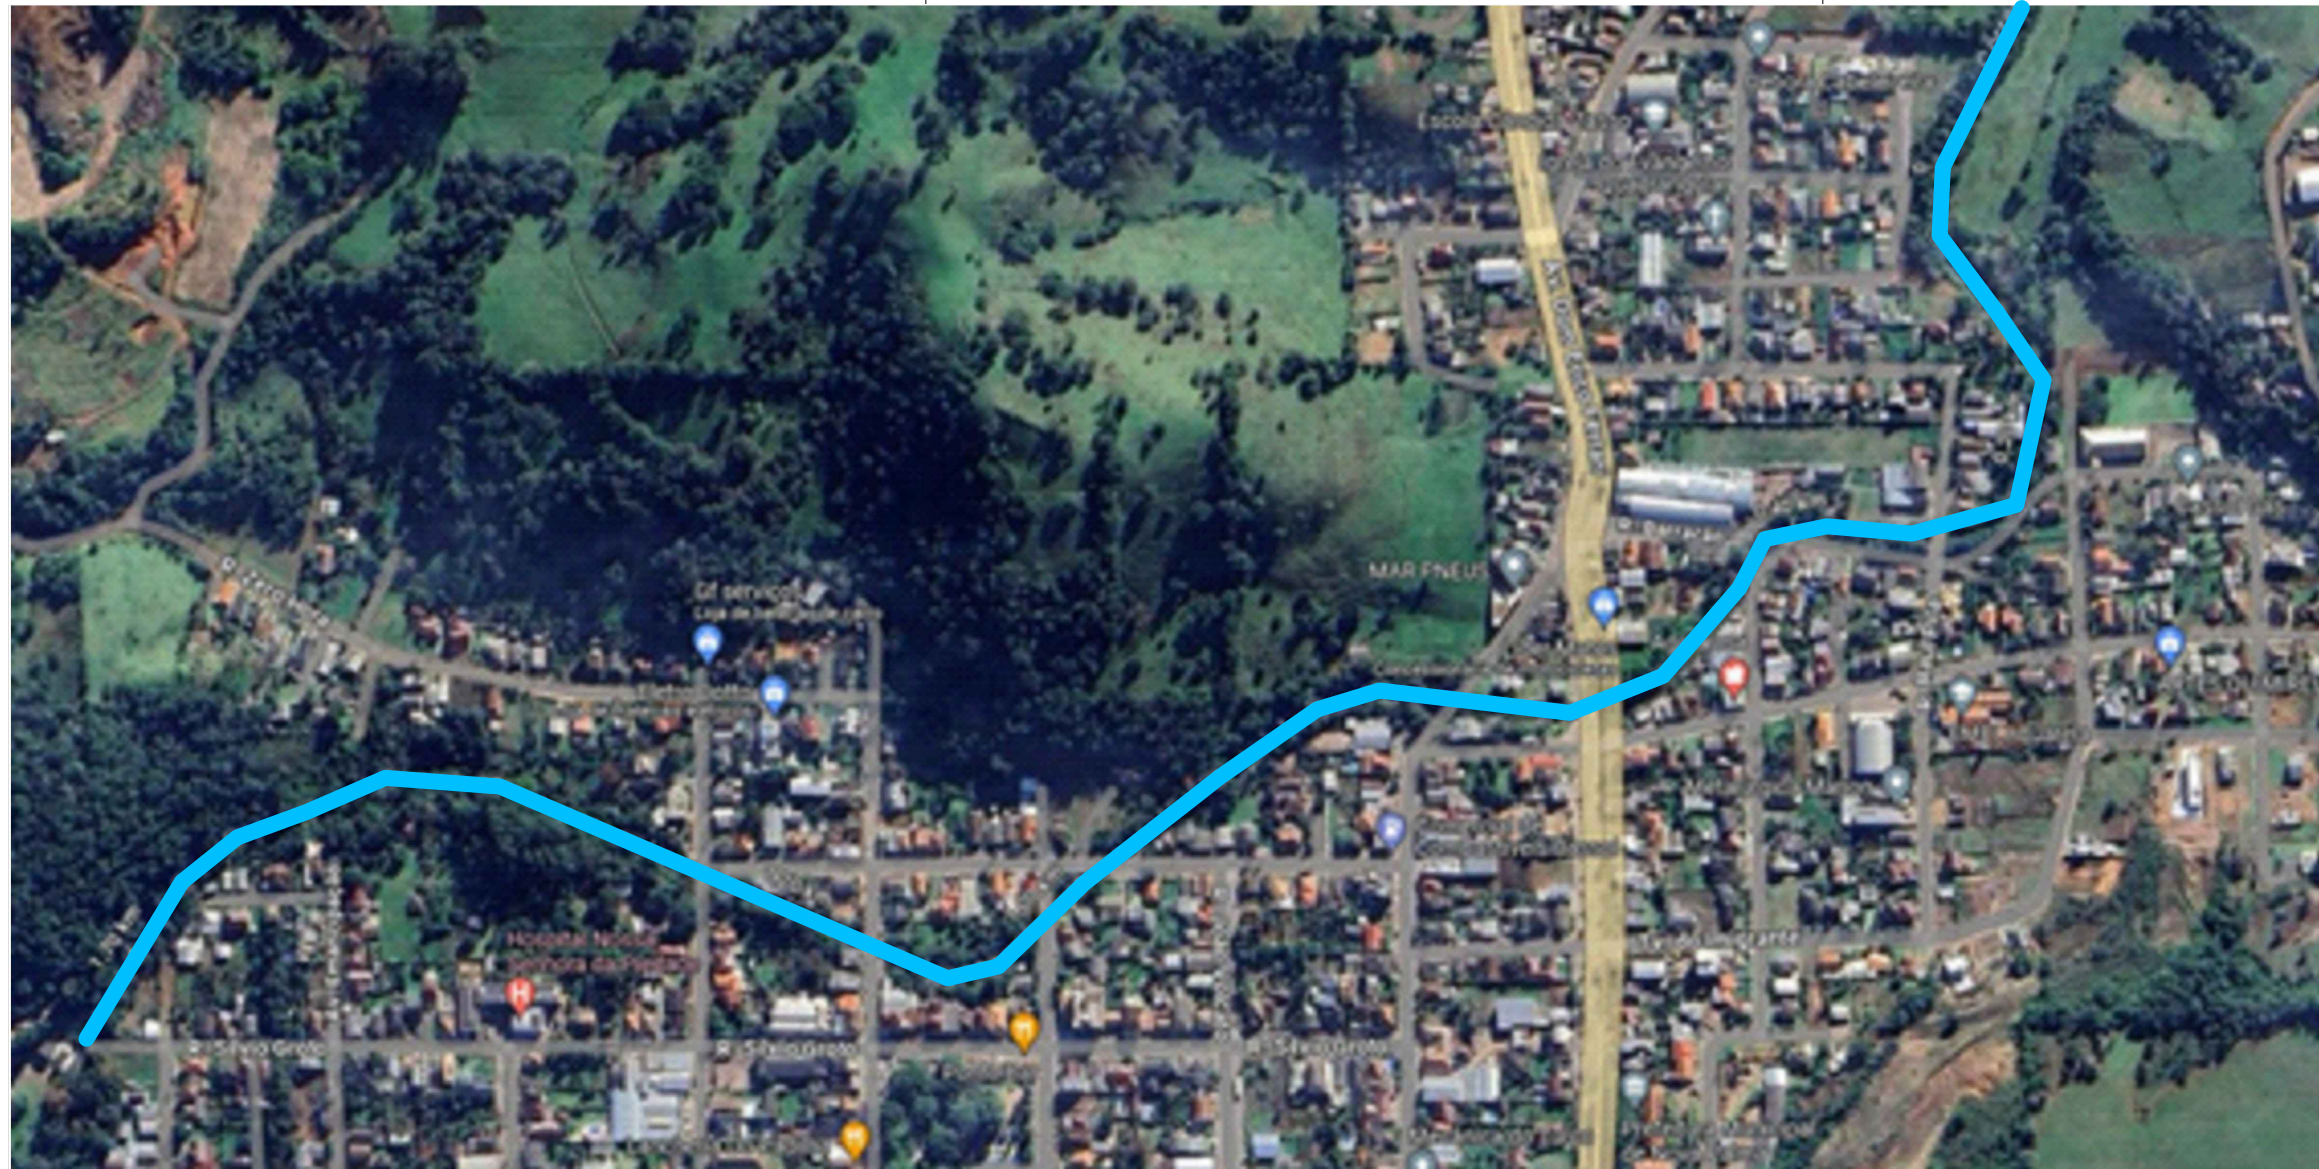

LOCALIZAÇÃO ARROIO PORTELLA
COORDENADA INICIAL 29°27'45.88"S 53°27'45.80"O
COORDENADA FINAL 29°28'19.28"S 53°28'41.89"O

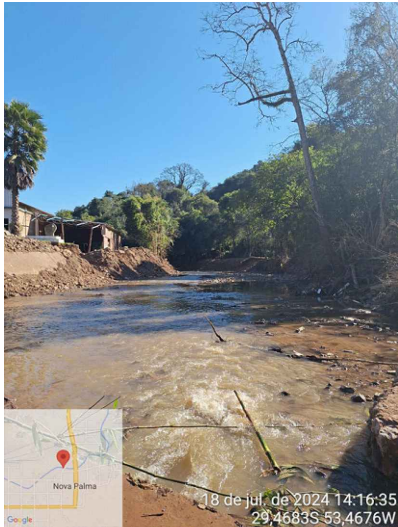

 Nome: Guilherme Simões Pires
CPF: ***.510.760-**
Assinado com certificado digital avançado

Município de Nova Palma/RS - Contenção Arroio Portella
Proposta Técnica Econômica

Título	
CONTENÇÃO DE MARGEM EM GABIÕES CAIXA E COLCHÕES RENO	
Solicitante	Local
PREFEITURA MUNICIPAL DE NOVA PALMA	ARROIO PORTELLA

Número	Tipo	Folha
Guilherme Simões Pires Eng. Civil CREA RS201.367		Jucemara Rossato Prefeita Municipal
		01

