PREGÃO PRESENCIAL N° 15/2015.

ABERTURA: Dia 20 de Março de 2015.

HORA: 09:00 horas.

TIPO: Menor Preço.

O Prefeito Municipal de Nova Palma/RS, no uso de suas atribuições, torna público, para conhecimento dos interessados, que, na Prefeitura Municipal de Nova Palma, sita a Avenida Dom Erico Ferrari, 145, encontra-se aberta licitação na modalidade de PREGÃO, nos termos da Lei n° 10.520 de 17 de julho de 2002, e do Decreto Municipal n° 2828 de 26 de setembro de 2012, com a aplicação subsidiária da Lei Federal nº 8.666/93 e suas alterações posteriores e da Lei complementar n° 123, de 14 de dezembro de 2006, Lei Complementar n° 147, de 07 de agosto de 2014, **encerrando-se o prazo para recebimento dos envelopes da PROPOSTA e dos DOCUMENTOS DE HABILITAÇÃO no dia 24 de fevereiro de 2015 até às 09:00 horas,** na Sala da Secretaria Municipal de Administração sito à Avenida Dom Erico Ferrari, 145 – Cidade de Nova Palma/RS.

## 1. DO OBJETO:

Contratação de mão de obra especializada para instalações de rede Lógica; aquisição e instalação de novos equipamentos de informática nos locais e adequação dos mesmos na nova rede lógica, remanejamento e instalação dos equipamentos de informática remanescentes nos locais solicitados pela contratante na Unidade de Saúde da Sede e na Unidade de Saúde do Caemborá.
Os serviços de instalação dos equipamentos deverá ser com base no projeto lógico em anexo.

## 2. DA PARTICITAÇÃO E DA APRESENTAÇÃO DOS ENVELOPES:

2.1. Com base na Lei Complementar 123/2006 alterada pela Lei Complementar 147/2014; somente poderão participar deste certame empresas enquadradas como Micro Empresas ou Empresas de Pequeno Porte, do ramo de atividade pertinente ao objeto deste Pregão Presencial, e que atendam a todas as exigências deste Edital e em seus anexos. Deverá para tanto, apresentar declaração, **firmada por contador no credenciamento, de que assim se enquadra de acordo com o art. 3º da Lei Complementar nº 123/2006.**

2.2. Para participação do certame, o licitante, além de atender ao disposto no item 7 deste edital, deve apresentar a sua proposta de preços e documentos de habilitação em envelopes distintos, lacrados, não transparentes, sobrescritos com os dizeres abaixo indicados, além da razão social e endereço completo atualizado:

AO MUNICÍPIO DE NOVA PALMA – RS
PREGÃO PRESENCIAL N° 15/2015
ENVELOPE N° 01 - PROPOSTA
LICITANTE:
Endereço Completo:

AO MUNICÍPIO DE NOVA PALMA – RS
PREGÃO PRESENCIAL N° 15/2015
ENVELOPE N° 02 - HABILITAÇÃO
LICITANTE:
Endereço Completo:

## 3. DA REPRESENTAÇÃO E DO CREDENCIAMENTO:

3.1. O licitante deverá apresentar-se para credenciamento junto ao Pregoeiro, diretamente ou através de seu representante que devidamente identificado e credenciado por meio legal, será o único admitido a intervir no procedimento licitatório, no interesse do representado.
3.2. A documentação referente ao credenciamento deverá ser apresentada fora dos envelopes.
3.3. O credenciamento será efetuado da seguinte forma:
a)se dirigente, proprietário, sócio ou assemelhado da empresa proponente, deverá ser apresentada cópia do respectivo Estatuto ou Contrato Social em vigor, devidamente registrado; em se tratando de sociedade comercial, e, no caso de sociedade por ações, acompanhado de documento de eleição de seus administradores; no caso de sociedade civil, inscrição do ato constitutivo acompanhado de prova de diretoria em exercício; em se tratando de empresa estrangeira em funcionamento no País, Decreto de autorização, no qual estejam expressos seus poderes para exercer direitos e assumir obrigações em decorrência de tal investidura e para prática de todos os demais atos inerentes ao certame.
b) se representante legal, deverá apresentar:
b.1) instrumento público ou particular de procuração, este com a firma do outorgante, bem como de todas as pessoas com poderes para a outorgada de procuração, e, também o nome do outorgado, contando ainda, a indicação de amplos poderes para dar lances (s) em licitação pública**; ou**
b.2) termo de credenciamento, com firma reconhecida, (conforme modelo no **Anexo II** deste edital) outorgados pelos representantes legais do licitante, comprovando a existência dos necessários poderes para formulação de propostas e para a prática de todos os demais atos inerentes ao certame. Em ambos os casos (b.1 ou b.2), deverá ser acompanhado do ato de investidura do outorgante como dirigente da empresa.
c) se empresa individual, o registro comercial, devidamente registrado.
3.3.1. É obrigatória a apresentação de documento de identidade.

3.4. Para exercer o direito de ofertar lances e/ou manifestar intenção de recorrer, é obrigatório a licitante fazer-se representar em todas as sessões públicas referentes à licitação.

3.5. **Com base na Lei Complementar 123/2006 alterada pela Lei Complementar 147/2014; somente poderão participar deste certame empresas enquadradas como Micro Empresas ou Empresas de Pequeno Porte, do ramo de atividade pertinente ao objeto deste Pregão Presencial, e que atendam a todas as exigências deste Edital**, **devendo para tanto, apresentar no momento do credenciamento, declaração, firmada por contador e pelo representante legal da empresa, de que se enquadra como microempresa ou empresa de pequeno porte**.

3.6. As cooperativas que tenham auferido, no ano calendário anterior, receita bruta até o limite de 3.600.000,00 (três milhões e seiscentos mil reais), gozarão dos benefícios previstos nos art. 42 à 48 da Lei Complementar 123, de 14 de dezembro de 2006, **alterada pela Lei Complementar 147/2014**, desde que também apresentem, fora dos envelopes, no momento do credenciamento, **declaração, firmada por contador e pelo representante legal da empresa, de que se enquadram no limite de receita referido acima.**
3.7. Os representantes indicados somente poderão representar uma empresa licitante, sob pena de optar por qual empresa irá representar, ficando a preterida sem representante na licitação, o que não impedirá a empresa sem representante de ser cadastrada, resultando na impossibilidade de oferta de lance na fase de disputa.
3.8. A falta ou incorreção dos documentos de credenciamento não implicará a exclusão da empresa em participar do certame, mas impedirá o representante de se manifestar na apresentação de lances verbais e demais fases do procedimento licitatório.

OBS: Todos os documentos, exigidos no presente instrumento convocatório, poderão ser apresentados em original, por qualquer processo de cópia autenticada em tabelião, ou por servidor da administração, ou publicação em órgão da imprensa oficial.

## 4. DO RECEBIMENTO E DA ABERTURA DOS ENVELOPES:

4.1. No dia, hora e local mencionados no preâmbulo deste Edital, na presença das licitantes e demais pessoas presentes à Sessão Pública do Pregão, o Pregoeiro, inicialmente, receberá os envelopes n° 01 – PROPOSTA DE PREÇOS e nº 02 – DOCUMENTOS.
4.2. Uma vez encerrado o prazo para entrega dos envelopes acima referidos, não será aceita a participação de nenhum licitante retardatário.
4.3. O Pregoeiro realizará o credenciamento dos interessados, os quais deverão comprovar por meio de instrumento próprio, poderes para formulação de ofertas e lances verbais e para a prática dos demais atos do certame.
4.4. Declarada abertura da sessão pelo pregoeiro, os representantes das licitantes apresentarão a "Declaração dando ciência de que cumpre plenamente os requisitos de habilitação (**Anexo III**)", e entregarão os envelopes contendo a proposta de preços e os documentos de habilitação, não sendo aceita, a partir desse momento, a admissão de novos licitantes.

## 5. DA PROPOSTA DE PREÇO:

5.1. A proposta deverá ser apresentada datilografada ou impressa por meio eletrônico em folhas seqüencialmente numeradas e rubricadas, sem rasuras, ressalvas ou entrelinhas, redigidas em linguagem clara, sendo a última datada e assinada pelo representante legal da empresa conforme modelo **Anexo I** deste Edital, devendo conter:
a) razão social completa da empresa, endereço atualizado, CNPJ, telefone/fax/e-mail (se houver) e o nome da pessoa indicada para contatos;
b) declaração assinada pelo representante legal do licitante, de que a proposta vigorará pelo prazo mínimo de 60 (sessenta) dias corridos, contados da data limite prevista para entrega das propostas, conforme art. 64, parágrafo 3°, da Lei n° 8.666/93 e art. 6° da Lei n° 10.520, de 17-07-2002;
c) Preço líquido, indicado em moeda nacional com 02 (duas) casas após a vírgula. No referido preço deverão estar incluídas quaisquer vantagens, abatimentos, impostos, taxas e contribuições sociais, obrigações trabalhistas, previdenciárias, fiscais e comerciais, que eventualmente incidam sobre a operação; ou, ainda, despesas com transportes ou terceiros, que correrão por conta do licitante vencedor. **Os valores não poderão ultrapassar os do Anexo I.**
5.2. Serão considerados, para fins de julgamento, os valores constantes no preço com duas casas decimais após a vírgula.

## 6. DO JULGAMENTO DAS PROPOSTAS:

6.1. O julgamento das propostas será efetuado item por item, pelo preço unitário.
6.2. Verificada a conformidade com os requisitos estabelecidos neste Edital, o autor da oferta de valor mais baixo e os das ofertas com preços até 10% (dez por cento) superiores àquela poderão fazer novos lances verbais e sucessivos, na forma dos itens subseqüentes, até a proclamação do vencedor.
6.3. Não havendo, pelo menos 03 (três) ofertas nas condições definidas no subitem anterior, poderão os autores das melhores propostas, até o máximo de 03 (três), oferecer novos lances verbais e sucessivos, quaisquer que sejam os preços oferecidos nas propostas escritas.
6.4. No curso da sessão, os autores das propostas que atenderem aos requisitos dos itens anteriores serão convidados, individualmente, a apresentarem novos lances verbais e sucessivos, em valores distintos e decrescentes, a partir do autor da proposta classificada de maior preço, até a proclamação do vencedor.

6.5. Caso duas ou mais propostas iniciais apresentarem preços iguais; será realizado sorteio para determinação da ordem de oferta dos lances.
6.6. A oferta dos lances deverá ser efetuada no momento em que for conferida a palavra ao licitante, na ordem decrescente dos preços, sendo admitida a disputa para toda a ordem de classificação.
6.7. É vedada a oferta de lance com vistas ao empate.
6.8. Não poderá haver desistência dos lances já ofertados, sujeitando-se o proponente desistente às penalidades constantes no item 12 – DAS PENALIDADES deste edital.
6.9. A desistência em apresentar lance verbal, quando convocado pelo Pregoeiro, implicará a exclusão do licitante da etapa de lances verbais e na manutenção do último preço apresentado pelo licitante, para efeito de ordenação das propostas.
6.10. Caso não se realize lance verbal, será verificado a conformidade entre a proposta escrita de menor preço unitário e o valor estimado para a contratação, podendo, o Pregoeiro, negociar diretamente com o proponente para que seja obtido preço melhor.
6.11. O encerramento da etapa competitiva dar-se-á quando, convocados pelo pregoeiro, os licitantes manifestarem seu desinteresse em apresentar novos lances.
6.12. Encerrada a etapa competitiva e ordenadas as ofertas, de acordo com o menor preço apresentado, o Pregoeiro verificará a aceitabilidade da proposta de valor mais baixo, comparando-o com os valores consignados em planilha de custos, decidindo, motivadamente, a respeito.
6.13. A classificação dar-se-á pela ordem crescente de preços propostos e aceitáveis. Será declarado vencedor o licitante que apresentar a proposta de acordo com as especificações deste Edital, com preço de mercado e oferta de menor preço unitário.
6.14. Serão desclassificadas:
a) as propostas que não atenderem às exigências contidas no objeto desta licitação; as que contiverem opções de preços alternativos; as que forem omissas em pontos essenciais, de modo a ensejar dúvidas, ou que se oponham a qualquer dispositivo legal vigente, bem como as que não atenderem aos requisitos do item 5 deste edital;
b) as propostas que apresentarem preços manifestamente inexeqüíveis.
6.15. Não serão consideradas, para julgamento das propostas, vantagens não previstas no edital.
6.16. Da sessão pública do Pregão será lavrada ata circunstanciada, contendo, sem prejuízo de outros, o registro dos licitantes credenciados, das propostas escritas e verbais apresentadas, na ordem de classificação, da análise da documentação exigida para a habilitação e dos recursos interpostos.
6.17. A Sessão Pública não será suspensa, salvo motivo excepcional, devendo todas e quaisquer informações acerca do objeto serem esclarecidas previamente junto ao setor licitações deste município, conforme subitem 13.1 deste edital.
6.18. Caso haja necessidade de aditamento da Sessão Pública, será marcada nova data para continuação dos trabalhos, devendo ficar intimadas as licitantes presentes, no ato.

## 7. DA HABILITAÇÃO:

7.1. Para fins de habilitação neste Pregão, o licitante deverá apresentar, dentro do ENVELOPE N° 02, os seguintes documentos, em vigor na data de abertura da Sessão Pública de Pregão:
a)Registro Comercial, no caso de empresa individual;
b) Ato constitutivo, estatuto ou contrato social em vigor, devidamente registrado, em se tratando de sociedades comerciais, e, no caso de sociedades por ações, acompanhado de documentos de eleição de seus administradores.
c) Prova de inscrição no Cadastro Nacional de Pessoa Jurídica (CNPJ);
d)Certidão conjunta da Receita Federal;
e)Certidão negativa de débitos para com a Fazenda Estadual do domicílio da sede do licitante;
f) Certidão Negativa de Débitos para com a Fazenda Municipal do domicílio da sede do licitante;
g) Certificado de regularidade do FGTS (CRF) perante o Fundo de Garantia do Tempo de Serviço;
h) Certidão Negativa de Débitos Trabalhistas (CNDT);

i) Certidão Negativa de Falência ou Concordata expedida pelo Distribuidor da sede da pessoa jurídica;
j) declaração de que não está descumprindo o disposto no artigo 7°, inciso XXXIII, da Constituição Federal, conforme Decreto Federal n° 4.358 de 05/09/2002, assinada pelo representante legal da licitante, conforme **Anexo IV**.
7.2. O envelope de documentação deste pregão que não for aberto ficará em poder do pregoeiro pelo prazo de 30 (trinta) dias, a partir da homologação da licitação, devendo o licitante retirá-lo, após aquele período, no prazo de 5 (cinco) dias, sob pena de inutilização do envelope.

7.3. A microempresa e a empresa de pequeno porte, bem como a cooperativa que atender ao item 3.5, que possuir restrição em qualquer dos documentos de **regularidade fiscal**, previstos no item 7.1, deste edital, terá sua habilitação condicionada à apresentação de nova documentação, que comprove a sua regularidade em cinco dias úteis, a da sessão em que foi declarada como vencedora do certame.

7.3.1. O prazo de que trata o item anterior poderá ser prorrogado uma única vez, por igual período, a critério da Administração, desde que seja requerido pelo interessado, de forma motivada e durante o transcurso do respectivo prazo.

7.3.2. Ocorrendo a situação prevista no item 7.3, a sessão do pregão será suspensa, podendo o pregoeiro fixar, desde logo, a data em que se dará continuidade ao certame, ficando os licitantes já intimados a comparecer ao ato público, a fim de acompanhar o julgamento da habilitação.

7.3.3. O benefício de que trata o item 7.3 não eximirá a microempresa, a empresa de pequeno porte e a cooperativa, da apresentação de todos os documentos, ainda que apresentem alguma restrição.

7.3.4. A não regularização da documentação, no prazo fixado no item 7.3, implicará na inabilitação do licitante e a adoção do procedimento previsto no item 8.2, sem prejuízo das penalidades previstas no item 12, deste edital.

## 8. DA ADJUDICAÇÃO:

8.1. Constatado o atendimento das exigências fixadas no Edital, a licitante será declarada vencedora, sendo adjudicado o objeto do certame.
8.2. Em caso de desatendimento às exigências habilitatórias, o Pregoeiro inabilitará a licitante e examinará as ofertas subseqüentes e qualificação dos licitantes, na ordem de classificação e, assim, sucessivamente, até a apuração de uma que atenda o edital, sendo a respectiva licitante declarada vencedora, ocasião em que o Pregoeiro poderá negociar diretamente com o proponente para que seja obtido preço melhor.
8.3. Encerrado o julgamento das propostas e da habilitação, o Pregoeiro proclamará a vencedora, proporcionando, a seguir, a oportunidade aos licitantes para que manifestem a intenção de interpor recurso, esclarecendo que a falta dessa manifestação, imediata e motivada, importará na decadência do direito de recurso por parte do licitante. Constará na ata da Sessão a síntese das razões de recurso apresentadas, bem como o registro de todas as demais licitantes, ficam intimadas para, querendo, manifestarem-se sobre as razões do recurso no prazo de 03 (três) dias corridos, após o término do prazo da recorrente, proporcionando-se, a todos, vista imediata do processo.

## 9. DOS RECURSOS ADMINISTRATIVOS:

9.1. Tendo o licitante manifestado motivadamente a intenção de recorrer na Sessão Pública do Pregão, terá ele o prazo de 03 (três) dias corridos para apresentação das razões de recurso.
9.2. Os demais licitantes, já intimados na Sessão Pública supracitada, terão o prazo de 03 (três) dias corridos para apresentarem as contra-razões, que começará a correr do término do prazo da recorrente.
9.3. A manifestação na Sessão Pública e a motivação, no caso de recurso, são pressupostos de admissibilidade dos recursos.

9.4. As razões e contra-razões do recurso deverão ser encaminhadas, por escrito, ao Pregoeiro, no endereço mencionado no preâmbulo deste Edital.
9.5. A falta de manifestação imediata e motivada da licitante importará a decadência do direito de recurso.

## 10. DO CONTRATO, DO PAGAMENTO E DO PRAZO PARA:

10.1 - Todas as condições e obrigações objeto deste procedimento licitatório estão contidas na minuta do contrato **Anexo VI**, parte integrante deste edital.
10.2 - O pagamento será efetuado em até 05 dias após entrega dos produtos e após conclusão dos serviços, mediante apresentação da Nota Fiscal.
10.3 – Os produtos entregues deverão obedecer às características solicitadas, sob pena de serem devolvidos e ser entregues na Secretaria Municipal de Saúde e Assistência Social de Nova Palma, na AV. Dom Erico Ferrari, n° 145 no prazo de 20 dias consecutivos. Os serviços deverão ser feitos após ordem do responsável no prazo de 20 dias consecutivos na Unidade de Saúde da sede, na Rua Almirante Tamandaré, 734 e na Unidade de Saúde do Caemborá a 28 km da cidade de Nova Palma.

**DA DOTAÇÃO ORÇAMENTÁRIA**:
11.1. As despesas correrão pelas seguintes dotações orçamentárias:
07 – SECRETARIA MUNICIPAL SAÚDE ASSIST. SOCIAL
07.01 – FUNDO MUNICIPAL DE SAÚDE
10 – Saúde
301 – Atenção Básica
0107 – Assistência Médica a População
2.040 – MANUTENÇÃO DOS SERVIÇOS MEDICOS HOSPITALARES AMBULATORIAIS E ODONTOLOGICOS
3390.39.00 (1874) – Outros Serviços de Terceiros P. Jurídica.
3390.39.05 (1875) – Serviços Técnicos Profissionais.
Fonte: 4011 – Incentivo Ação Básica.
Reserva de Saldo: 50
4490.52.00 (2379) – Equipamentos e Material Permanente.
4490.52.35 (2389) – Equipamentos processamento de dados.
Fonte: 4011 – Incentivo Ação Básica.
Reserva de Saldo nº 51

## 11. DAS PENALIDADES:

12.1. A recusa pelo fornecedor em realizar o objeto licitado adjudicado acarretará a multa de 3% (três por cento) sobre o valor total da proposta.
12.2. O atraso que exceder ao prazo fixado para a entrega, acarretará a multa de 0,1 (zero vírgula um) por cento, por dia de atraso, limitado ao máximo de 3 % (três por cento), sobre o valor total que lhe foi adjudicado.
12.3. O não-cumprimento de obrigações acessórias, sujeitará, o fornecedor à multa de 3 % (três por cento) sobre o valor total da obrigação.
12.4. Nos termos do artigo 7° da Lei n° 10.520, de 17-07-2002, a licitante, sem prejuízo das demais cominações legais e contratuais, poderá ficar, pelo prazo de até 05 (cinco) anos, impedido de licitar e contratar com a União, Estados, Distrito Federal ou Municípios, e descredenciada do Cadastro do Município, nos casos de:

a) Ausência de entrega de documentação exigida para habilitação;
b) Apresentação de documentação falsa para participação no certame;
c) Retardamento da execução do certame, por conduta reprovável;
d) Não-manutenção da proposta escrita ou lance verbal, após a adjudicação;
e) Comportamento inidôneo;

f) Cometimento de fraude fiscal;
g) Fraudar a execução do contrato;
h) Falhar na execução do contrato.

12.5. Na aplicação das penalidades previstas no Edital, o Município considerará, motivadamente, a gravidade da falta, seus efeitos, bem como os antecedentes do licitante ou contratado, podendo deixar de aplica - las, se admitidas as suas justificativas, nos termos do que dispõe o artigo 87, "caput", da Lei 8.666/93.
12.6. As penalidades serão registradas no cadastro do contratado, quando for o caso.
12.7. Nenhum pagamento será efetuado enquanto pendente de liquidação qualquer obrigação financeira que for imposta ao fornecedor em virtude de penalidade ou inadimplência contratual.

## 12. DAS DISPOSIÇÕES GERAIS:

13.1. Quaisquer informações ou dúvidas de ordem técnica, bem como aquelas decorrentes de interpretação do Edital, deverão ser solicitadas por escrito, ao Município de Nova Palma, Setor de Licitações, sito à Avenida Dom Erico Ferrari, 145, ou pelo telefone 55-3266-1166, ou no site: www.novapalma.rs.gov.br, no horário de expediente, preferencialmente, com antecedência mínima de 03 (três) dias da data marcada para recebimento dos envelopes.
13.3. O proponente que vier a ser contratado ficará obrigado a aceitar, nas mesmas condições contratuais, os acréscimos ou supressões que se fizerem necessários, por conveniência do Município, dentro do limite permitido pelo artigo 65, parágrafo 1°, da Lei n° 8.666/93, sobre o valor inicial contratado.
13.4. A administração poderá revogar a licitação por interesse público, devendo anula-la por ilegalidade, em despacho fundamentado, sem a obrigação de indenizar (art. 49 da Lei Federal n° 8.666/93).
13.5. São anexos deste Edital:
13.9.1. ANEXO I – Modelo de Proposta de Preços;
13.9.2. ANEXO II – Modelo de Credenciamento;
13.9.3. ANEXO III – Modelo de Declaração dando Ciência de que Cumpre Plenamente os Requisitos De Habilitação;
13.9.4. ANEXO IV – Modelo de Declaração que não Emprega Menor;
13.9.5. ANEXO V – Projeto Lógico
13.9.6. ANEXO VI- Minuta de contrato.

Fica eleito, de comum acordo entre as partes, o Foro da Comarca de Faxinal do Soturno/RS, para dirimir quaisquer litígios oriundos da licitação e do contrato decorrente, com expressa renúncia a outro qualquer, por mais privilegiado que seja.

Nova Palma-RS, 05 de Março de 2015.

Adroaldo José Santi
Prefeito Municipal

**Este Edital se encontra juridicamente analisado e formalmente aprovado, nos termos do Parágrafo único, do artigo 38, da lei de Licitações.**

**Higino Salles Heinsch**
**Procurador Jurídico**
**OAB n° 63.732**

ANEXO I – PREGÃO N° 15/2015.

MODELO DE PROPOSTA DE PREÇOS

Apresentamos nossa proposta para fornecimento do objeto do Pregão n° 15/2015, acatando todas as estipulações consignadas no Edital, conforme abaixo.

Nome da Proponente:

Endereço:

Telefone/Fax:

CNPJ:

| ITEM | QUANT | UNID | DESCRIÇÃO | VALOR R$ |
|---|---|---|---|---|
| 01 | 02 | UN | RACK DE 19" 40U 1,95M + 1 BANDEJA CHANTELIER 2U X 500MM PRE PC + RÉGUA 12 TOMADAS - 19" P/RACK - 2P+T-P PC, GARANTIA MÍNIMA DE 01 ANO NO LOCAL ONDE O EQUIPAMENTO SERÁ INSTALADO. | 1.200,00 |
| 02 | 03 | UN | IMPRESSORA MULTIFUNCIONAL COLORIDA JATO DE TINTA COM SISTEMA BULK LNK (TANQUE DE TINTA):IMPRESSORA MULTIFUNCIONAL; COLORIDA JATO DE TINTA COM SISTEMA BULK LNK ORIGINAL; FUNÇÃO: IMPRESSORA COPIADORA SCANNER; VELOCIDADE IMPRESSÃO: PRETO 30PPM COLORIDO 15 PPM; SISTEMA IMPRESSÃO: INK JET; RESOLUÇÃO: MAXIMA EM PRETO 5760 X 1440 DPI; FORMATO PAPEL: A4 A5 A6; CONEXÕES: USB 2.0 ALTA VELOCIDADE REDE WI-FI; CAPACIDADE BANDEJA: 100 FOLHAS; WIRELESS: C/WIRELESS; COR PRETA OU CINZA, ALIMENTAÇÃO ELÉTRICA: BIVOLT; GARANTIA MÍNIMA DE 01 ANO NO LOCAL ONDE O EQUIPAMENTO SERÁ INSTALADO. | 2.697,00 |
| 03 | 07 | UN | IMPRESSORA LASER MONOCROMÁTICA PESSOAL 19 PPM, VELOCIDADE MÍNIMA DE IMPRESSÃO DE 19 PPM, SUPORTE A RESOLUÇÃO DE 600 X 600 DPI - MEMÓRIA MÍNIMA DE 2 MB; - IMPRESSÃO EM PAPEL NOS TAMANHOS A4; CARTA E OFICIO (216 MM X 355 MM); - CAPACIDADE DE IMPRESSÃO EM PAPEL COMUM, PAPEL RECICLADO; ENVELOPES E TRANSPARÊNCIAS; - BANDEJA DE ALIMENTAÇÃO COM CAPACIDADE PARA 150 FOLHAS COM GRAMATURA DE 98 G/M2; CONEXÃO USB 2.0, - COMPATÍVEL OBRIGATORIAMENTE COM AS VERSÕES DE 32 E 64 BITS DOS SISTEMAS OPERACIONAIS MICROSOFT WINDOWS VISTA E, TAMBÉM, AS VERSÕES POSTERIORES DESTES SISTEMAS OPERACIONAIS; CICLO MENSAL DE 5.000 PAGINAS; - ALIMENTAÇÃO ELÉTRICA, COR PRETA OU CINZA, GARANTIA MÍNIMA DE 01 ANO NO LOCAL ONDE O EQUIPAMENTO SERÁ INSTALADO. | 3.843,00 |

| | | | | |
|---|---|---|---|---|
| 04 | 04 | UN | IMPRESSORAS MULTIFUNCIONAL LASER MONOCROMATICA, FUNÇÃO IMPRIMIR, COPIAR E DIGITALIZAR - VELOCIDADE MINIMA DE IMPRESSAO DE 20 PPM - SUPORTE A RESOLUCAO DE 600 X 600 DPI, MEMORIA MINIMA DE 128MB; - IMPRESSAO EM PAPEL NOS TAMANHOS A4; CARTA E OFICIO, CAPACIDADE DE IMPRESSAO EM PAPEL COMUM, PAPEL RECICLADO; ENVELOPES E TRANSPARENCIAS; - BANDEJA DE ALIMENTACAO COM CAPACIDADE PARA 150 FOLHAS COM GRAMATURA DE 60 A 163 G/M2; - CICLO MENSAL DE 8.000 PAGINAS; - INTERFACE USB; - COMPATIVEL OBRIGATORIAMENTE COM AS VERSOES DE 32 E 64 BITS DOS SISTEMAS OPERACIONAIS MICROSOFT WINDOWS VISTA E LINUX UBUNTU 12.04 LTS E, ALIMENTACAO ELÉTRICA, COR PRETA OU CINZA, GARANTIA MÍNIMA DE 01 ANO NO LOCAL ONDE O EQUIPAMENTO SERÁ INSTALADO. | 3.396,00 |
| 05 | 20 | UN | COMPUTADOR COM CERTIFICADO NBR ISO 9001(APRESENTAR CERTIFICADO), COM PROCESSADOR COM VELOCIDADE DE NO MÍNIMO 3,50 GHZ, CACHE DE 3MB, COM 2 NÚCLEOS E 4 THREADS, DISCO RÍGIDO DE 500 GB COM ROTAÇÃO DE 7200 RPM SATA III E MEMÓRIA CACHÊ DE 32 MB, MEMÓRIA RAM DE 4GB DDR3 1600 MHZ (1 X 4GB(EXPANSÍVEL ATÉ NO MÍNIMO 32GB)), GRAVADOR DE DVD SATA COM VELOCIDADE MÍNIMA DE 8 X, GABINETE MINI TORRE COM FONTE ATX DE 300 WATS REAL, TECLADO TIPO ABNT2 USB MULTIMÍDIA DE 107 TECLAS, MOUSE ÓPTICO USB COM 3 TECLAS, CAIXAS DE SOM AMPLIFICADAS, MOTHER BOARD COM SLOTS PCIE X1 02/PCIE X16 01/VGA/SOM/REDE ON BOARD/CONEXÃO VGA 01/CONEXÃO HDMI 01, REDE 10/100/1000 MBPS/ USB 08, O CHIPSET DA MOTHER BOARD DEVERÁ SER DA MESMA MARCA DO FABRICANTE DO PROCESSADOR, TECLADO,MOUSE E CAIXAS DE SOM DEVERÃO SER DA MESMA MARCA DO FABRICANTE DO COMPUTADOR, MONITOR DE 18,5 POLEGADAS WIDE ILUMINADO POR LED COM CONEXÃO DVI/VGA, PLACA DE REDE PCI EXPRESS WIFI DE 150M, SISTEMA OPERACIONAL MICROSOFT WINDOWS 8.1 PRO, VERSÃO OEM, 64 BITS, COR PRETA OU CINZA, GARANTIA MÍNIMA DE 01 ANO NO LOCAL ONDE O EQUIPAMENTO SERÁ INSTALADO. | 50.000,00 |
| 06 | 02 | UN | SWITCH COM AS SEGUINTES CARACTERISTICAS TECNICAS MINIMAS: - SWITCH 24 PORTAS PADRAO ETHERNET COMPATIVEL COM AS NORMAS IEEE 802. 3, IEEE 802.1D, IEEE 802.3U E IEEE 802.3X; - SWITCH NAO GERENCIAVEL E NONBLOCKING; - NO MINIMO VINTE E QUATRO PORTAS SWITCHED ETHERNET/FAST ETHERNET 10BASE-T/100BASE-TX COM CONECTOR PADRAO RJ-45; - TODAS AS PORTAS DO | 498,00 |

| | | | | |
|---|---|---|---|---|
| | | | SWITCH DEVEM PERMITIR, EM QUALQUER VE- LOCIDADE EM QUE OPERAREM, - PADRAO RACK 19 POLEGADAS COM KIT DE MONTAGEM; - FONTE INTERNA DE ALIMENTACAO COM OPERACAO NA TENSAO DE 100-240 VAC, 60 HZ; COR PRETA OU CINZA, GARANTIA MÍNIMA DE 01 ANO NO LOCAL ONDE O EQUIPAMENTO SERÁ INSTALADO. | |
| 07 | 12 | UN | ACCES POINT REPETIDOR DE SINAL, 3 ANTENAS OMNIDIRECIONAIS DESTACÁVEIS DE 4DBI (RP-SMA), FREQUENCIA DE 2.4-2.4835GHZ, TAXA DE SINAL 11N: ATÉ 300MBPS(DINÂMICO)11G:ATÉ54MBPS(DINÂMICO)11B: ATÉ11MBPS(DINÂMICO) , SERVIDOR DHCP, SUPORTA ATÉ 30 METROS POE, 3 ANTENAS OMINI DIRECIONAIS DE 4DBI, PADRAO WIRELESS IEEE 802.11N, IEEE 802.11G, IEEE 802.11B, BIVOLT, COR PRETA, BEGE OU CINZA, GARANTIA MÍNIMA DE 01 ANO NO LOCAL ONDE O EQUIPAMENTO SERÁ INSTALADO. | 3.120,00 |
| 08 | 20 | UN | NO-BREAK; POTENCIA NOMINAL: 600VA; FATOR DE POTENCIA DE SAIDA: 0,6; TENSAO DE ENTRADA: 110-220 BIVOLT AUT; VARIACAO DA TENSAO DE ENTRADA: +OU-15%; NO MÍNIMO 4 SAÍDAS ESTABILIZADAS, FREQUENCIA OPERACAO: 60HZ; TENSAO DE SAIDA: 127VAC FNT; DESLIGAMENTO AUTOMATICO: PAINEL COM INDICADORES: LED OU DISPLAY PARA ESTADO DAS BATERIAS E STATUS DO EQUIPAMENTO; ALARME SONORO: 01 BATERIA INTERNA SELADA 12V/7,2ª, FORMA DE ONDA SENOIDAL POR APROXIMAÇÃO, COR PRETA OU CINZA, GARANTIA MÍNIMA DE 01 ANO NO LOCAL ONDE O EQUIPAMENTO SERÁ INSTALADO. | 5.980,00 |
| 10 | 01 | UN | SERVIDOR COM GABINETE EM FORMATO TORRE 4U, PROCESSADOR QUAD CORE COM CLOCK DE 3,2 GHZ, TURBO FOOST DE 3,6 GHZ, MEMÓRIA CACHE DO PROCESSADOR DE 8MB, COM 4 NÚCLEOS, 4 THREADS, VPRO, MEMÓRIA 4GB ECC (1X4GB), EXPANSÍVEL ATÉ 32GB , PC3-1600MHZ ECC UDIMM , DISCO RÍGIDO DE 2TB ( 2 HDS DE 1 TERA),-SUPORTA ATÉ 2 DISCOS 3.5" , RAID ONBOARD 6GB SATA, 0/1/10/5,DRIVE ÓTICO: DVD-RW , FONTE ATX 280 WATS REAL, PLACA DE VÍDEO ON BOARD , ÁUDIO: INTEGRADO - HIGH DEFINITION(HD) , REDE ONBOARD: 1X 10/100/1000 , PORTA USB: 2 X 2.0 + 6 X 3.0 , PORTA SERIAL: 1, PCIE: 1X (PCIE 3.0 X16), 1X (PCIE 2.0 X1), 1X (PCIE 2.0 X16), SLOT PCI: 1, SISTEMA OPERACIONAL WINDOWS SERVER 2012 64 BITS OEM, MOUSE ÓPTICO USB (MESMA MARCA DO FABRICANTE DO SERVIDOR) , TECLADO USB ABNT2 107 TECLAS (MESMA MARCA DO FABRICANTE DO SERVIDOR) , GARANTIA DE 3 ANOS NO LOCAL ONDE O EQUIPAMENTO SERÁ INSTALADO | 6.600,00 |
| 11 | 14 | UN | ESTABILIZADOR AUTOMATICO DE, TENSAO NOMINAL DE ENTRADA:115 / 230VAC;TENSAO NOMINAL DE SAIDA:115VAC;FREQUENCIA NOMINAL- 60HZ;CORRENTE NOMINAL 5.21(115V)-1.3(230V)POTENCIA NOMINAL - | 3.346,00 |

| | | | | |
|---|---|---|---|---|
| | | | 1000VA-BIVOLT,4 TOMADAS-PARA USO EM REDE ELETRICA DE 220 VOLTS ; COR PRETA OU CINZA, GARANTIA MÍNIMA DE 01 ANO NO LOCAL ONDE O EQUIPAMENTO SERÁ INSTALADO. | |
| 12 | 02 | UN | TELA DE PROJEÇÃO RETRÁTIL 100 POLEGADAS: TECIDO: VINIL CONVENCIONAL; FIXAÇÃO: PARED OU TETO; ENROLAMENTO: AUTOMÁTICO POR MOLA; PERFIL: TUBO METÁLICO RETANGULAR COM ACABAMENTO EM PINTURA EPÓXI PRETA; DIMENSÕES (A X L): 1800 X 1800 MM \| 100"; 2,00 X 1,50 GARANTIA MÍNIMA DE 01 ANO NO LOCAL ONDE O EQUIPAMENTO SERÁ INSTALADO. | 700,00 |
| 13 | 01 | UN | PROJETOR COM TECNOLOGIA SMARTECO, DURAÇÃO DA LÂMPADA ATÉ 10.000 HRS.<0.5W MODO STANDBY ,COMPATÍVEL COM BLU-RAY FULL HD 3D ,SISTEMA DE PROJEÇÃO DLP RESOLUÇÃO NATIVA SVGA(800 X 600),BRILHO 3.200AL,CONTRASTE 13.000:1 QUANTIDADE DE CORES 1.07 BILHÕES DE CORES,LENTES F=2.56-2.8, F=21-23.1 MM FORMATO DE TELA NATIVO 4:3 (5 FORMATOS SELECIONÁVEIS) ÍNDICE DE PROJEÇÃO 1.86-2.04 53"@2M)TAMANHO DA IMAGEM (DIAGONAL) 36"~300" ZOOM (MANUAL) 1.1:1 TIPO DE LÂMPADA 190W,LÂMPADA (NORMAL/ECO/SMARTECO/LAMPSAVE)* 4500/6000/6500/10000 HORAS,CORREÇÃO DO TRAPÉZIO 1D, VERTICAL +/- 40 GRAUS PROJEÇÃO OFFSET 120% ±5% RESOLUÇÃO SUPORTADA VGA(640 X 480) ATÉ UXGA_RB(1920X1200) *RB=REDUCED BLANKING FREQUÊNCIA HORIZONTAL 15~102KHZ FREQUÊNCIA VERTICAL 23~120HZ COMPATIBILIDADE HDTV COMPATIBILIDADE 480I, 480P, 576I, 576P, 720P, 1080I, 1080P VIDEO COMPATIBILIDADE NTSC, PAL, SECAM 3D COMPATIBILIDADE FRAME SEQUENTIAL: ACIMA DE 720PFRAME PACKING: ACIMA DE1080PSIDE BY SIDE: ACIMA DE 1080I/PTOP BOTTOM: ACIMA DE 1080P ENTRADAS / SAÍDAS COMPUTER IN (D-SUB 15PIN) X 2 (COMPARTILHADO COM VÍDEO COMPONENTE) MONITOR OUT (D-SUB 15PIN) X 1 VÍDEO COMPOSTO IN (RCA) X 1 S-VÍDEO IN (MINI DIN 4PIN) X 1 HDMI X 1 ÁUDIO IN (MINI JACK) X 1 ÁUDIO OUT (MINI JACK) X 1 ALTO FALANTE 2W X 1 USB (TIPO MINI B) X 1 X 1 RS232 (DB-9PIN) IR RECEIVER X 1 (FRENTE COR PRETABRANCA OU CINZA, GARANTIA MÍNIMA DE 01 ANO NO LOCAL ONDE O EQUIPAMENTO SERÁ INSTALADO. | 2.250,00 |
| 14 | 02 | UN | NOTEBOOK: CARACTERISTICAS TECNICAS MINIMAS OBRIGATORIAS: 1.NOTEBOOK COM PROCESSADOR COM 2 NÚCLEOS E 4 THREADS FREQUÊNCIA BASEADA NO PROCESSADOR 3,1 GHZ CACHE 4MB; 8GB DE MEMORIA RAM DDR3-1333/1600; HARD DISC 1TB VELOCIDADE DE ROTAÇÃO HD 5.400 RPM; TELA LED 15,6 POLEGADAS COM TECLADO | 6.700,00 |

| | | | | |
|---|---|---|---|---|
| | | | NUMÉRICO, CONEXÃO HDMI; BLUETOOTH; WEBCAM; LEITOR DE CARTÕES; PLACA DE REDE 10/100/1000; PLACA WIRELESS; GRAVADOR DE CD E DVD; ALIMENTAÇÃO BIVOLT; BATERIA 6 CÉLULAS; CONEXÕES 1 USB 3.0; 2 USB 2.0, 1 HDMI; 1 RJ-45 (LAN); 1 CONECTOR CONJUNTO PARA SAÍDA DE FONE DE OUVIDO/ENTRADA DE MICROFONE; SISTEMA OPERACIONAL MICROSOFT WINDOWS 8.1 , VERSAO OEM, 64 BITS, EM PORTUGUES DO BRASIL, LICENCIADO; COR PRETA OU CINZA, GARANTIA MÍNIMA DE 01 ANO NO LOCAL ONDE O EQUIPAMENTO SERÁ INSTALADO. | |
| 15 | 10 | UN | PEN DRIVE : CAPACIDADE DE 8GB. GARANTIA MÍNIMA DE 01 ANO NO LOCAL ONDE O EQUIPAMENTO SERÁ INSTALADO. | 229,00 |
| 16 | 15 | UN | SUPORTES PARA GABINETE ATX COM RODAS. GARANTIA MÍNIMA DE 01 ANO NO LOCAL ONDE O EQUIPAMENTO SERÁ INSTALADO. | 675,00 |
| 17 | 06 | UN | PLACAS DE REDE WIFI PCI EXPRESS, VELOCIDADE DE 150 MBPS, ANTENA DIRECIONAL 2DBI REMOVIVEL, 1 ANTENA, PARA INSTALAÇÃO E CONFIGURAÇÃO NOS COMPUTADORES JÁ EXISTENTES NA UNIDADE SEDE. GARANTIA MÍNIMA DE 01 ANO NO LOCAL ONDE O EQUIPAMENTO SERÁ INSTALADO. | 300,00 |
| 18 | 01 | UN | SERVIÇOS DE INSTALAÇÃO DE EQUIPAMENTOS DE INFORMÁTICA, INSTALAÇÃO DE REDE LÓGICA NOS COMPUTADORES NOVOS E JÁ EXISTENTES, REMANEJAMENTO DE COMPUTADORES JÁ EXISTENTES, FORMATAÇÃO E INSTALAÇÃO DE SOFTWARES NOS COMPUTADORES JÁ EXISTENTES NA UNIDADE SEDE. | 4.966,00 |

OBS.: Os produtos e o serviço a ser prestado deverão ser de boa qualidade.

- Nos preços propostos estão inclusos todos os custos e despesas, encargos e incidências, diretos ou indiretos, inclusive impostos se houver incidência, não importando a natureza, que recaiam sobre o fornecimento do objeto da presente licitação, inclusive o frete, a carga e descarga, que correrão também por nossa conta e risco, **e não poderão ultrapassar os previstos no ANEXO I.**
- Prazo e validade da presente proposta 60 (sessenta) dias da data estipulada para sua apresentação não inferior a 60 (sessenta) dias.
- Declaramos que esta proposta, nos termos do edital, é firme e concreta, não nos cabendo desistência após a fase de habilitação, na forma do art. 43, § 6º, da Lei n°. 8.666/93 com suas alterações.

Local e data.

_____

Assinatura.

_____

Nome/CPF

ANEXO II – PREGÃO N° 15/2015.

MODELO DE CREDENCIAMENTO

Através do presente, credenciamos o(a) Sr. (a) _____, portador da cédula de identidade n° _____ e do CPF n° _____, a participar da licitação instaurada, na modalidade de Pregão, sob o n° 15/2015, na qualidade de REPRESENTANTE LEGAL, outorgando - lhe plenos poderes para pronunciar-se em nome da empresa _____, CNPJ nº _____, bem como formular propostas e praticar todos os demais atos inerentes ao certame.

Local e data.

_____
Assinatura do(s) dirigente(s) da empresa

ANEXO III – PREGÃO N° 15/2015.

MODELO DE DECLARAÇÃO DANDO CIÊNCIA DE QUE CUMPRE PLENAMENTE OS REQUISITOS DE HABILITAÇÃO.

Declaramos que cumprimos plenamente os requisitos de habilitação exigidos para participação neste processo licitatório, modalidade pregão presencial n° 15/2015.

Local e data.

_____

Assinatura e carimbo do representante legal

ANEXO IV – PREGÃO N° 15/2015.

MODELO DE DECLARAÇÃO QUE NÃO EMPREGA MENOR (Decreto Federal n° 4.358 de 05/09/2002).

.....(informe razão social da empresa)....., inscrita no CNPJ n°....., por intermédio de seu representante legal sr(a) .....portador da carteira de identidade n° ....., CPF n° ....., **DECLARA,** para fins do disposto no inciso V do art. 27 da Lei Federal n° 8.666/93 e suas alterações, que não emprega menores de dezoito anos em trabalho noturno, perigoso ou insalubre e (assinalar com "X", conforme o caso):

( ) Não emprega menores de dezesseis anos;


( ) Emprega menor, a partir de quatorze anos, na condição de aprendiz.


Local e data.

_____

Assinatura do representante legal

# ANEXO V-PROJETO LÓGICO

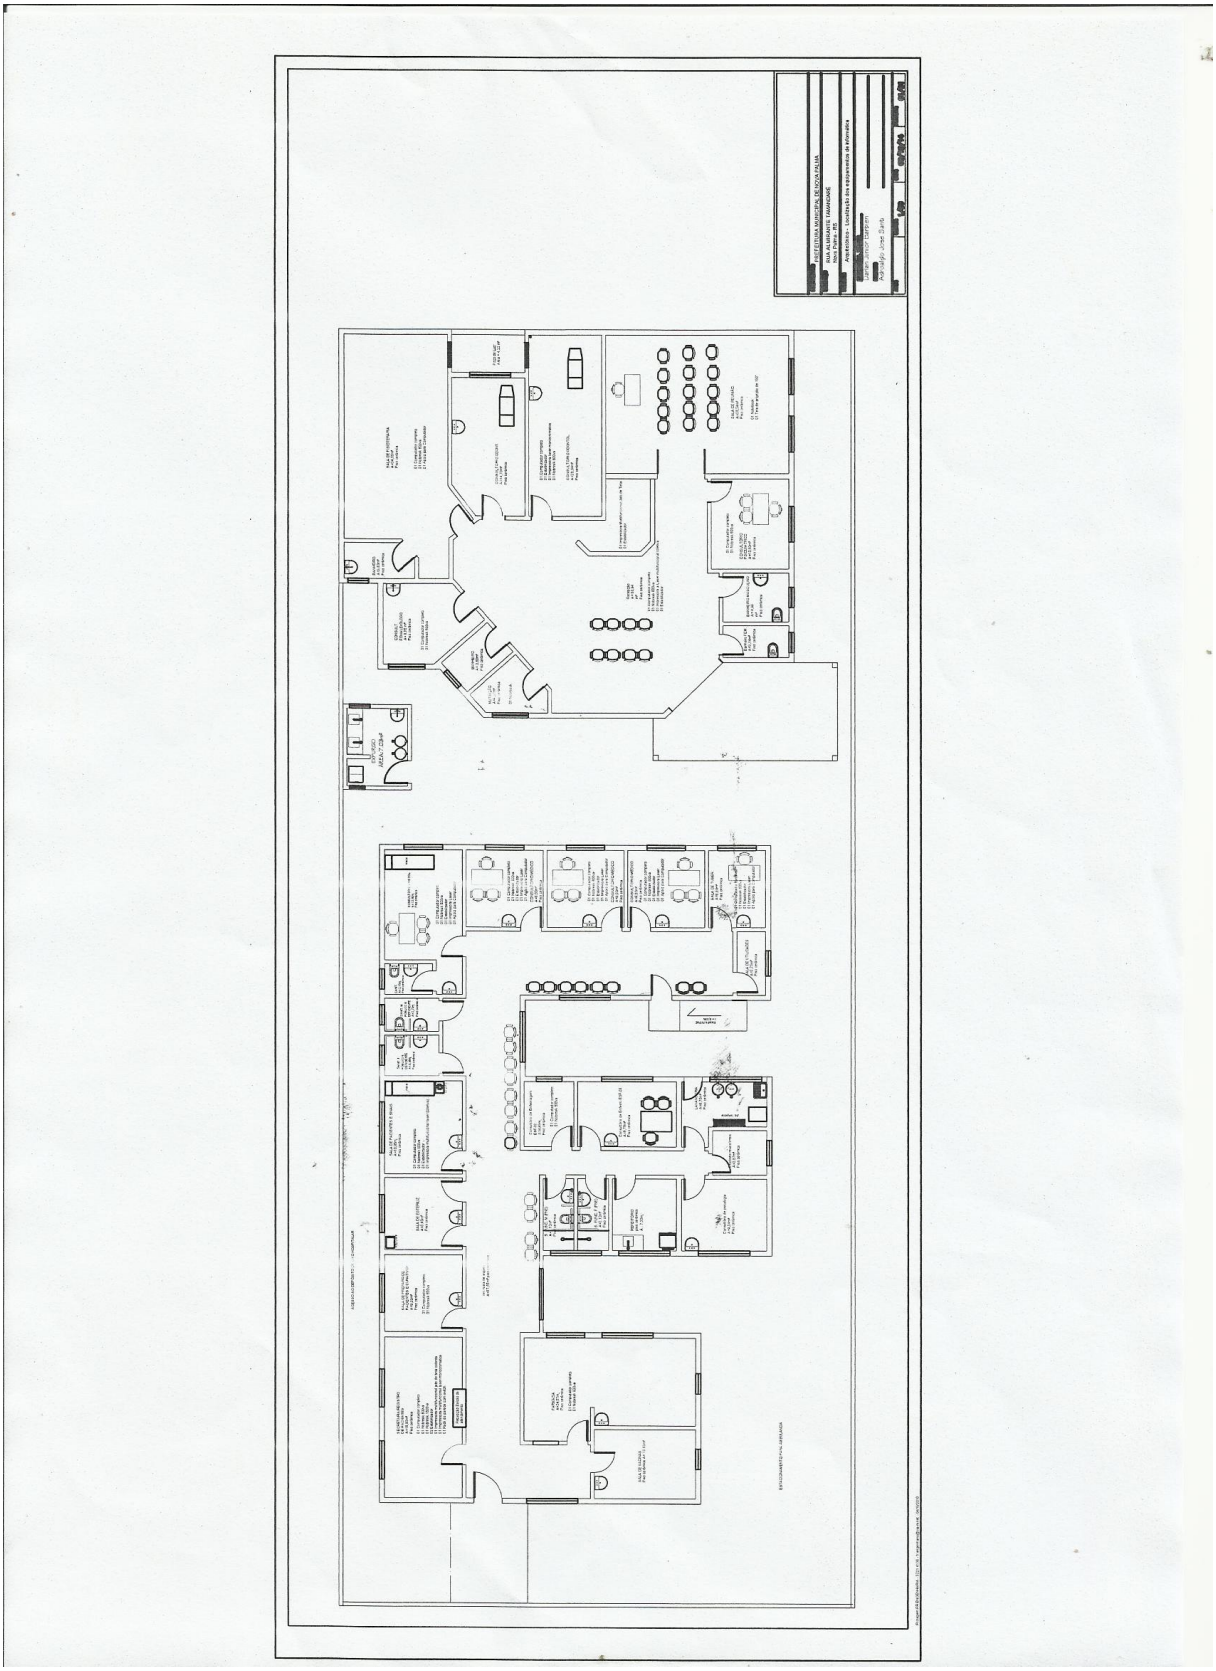

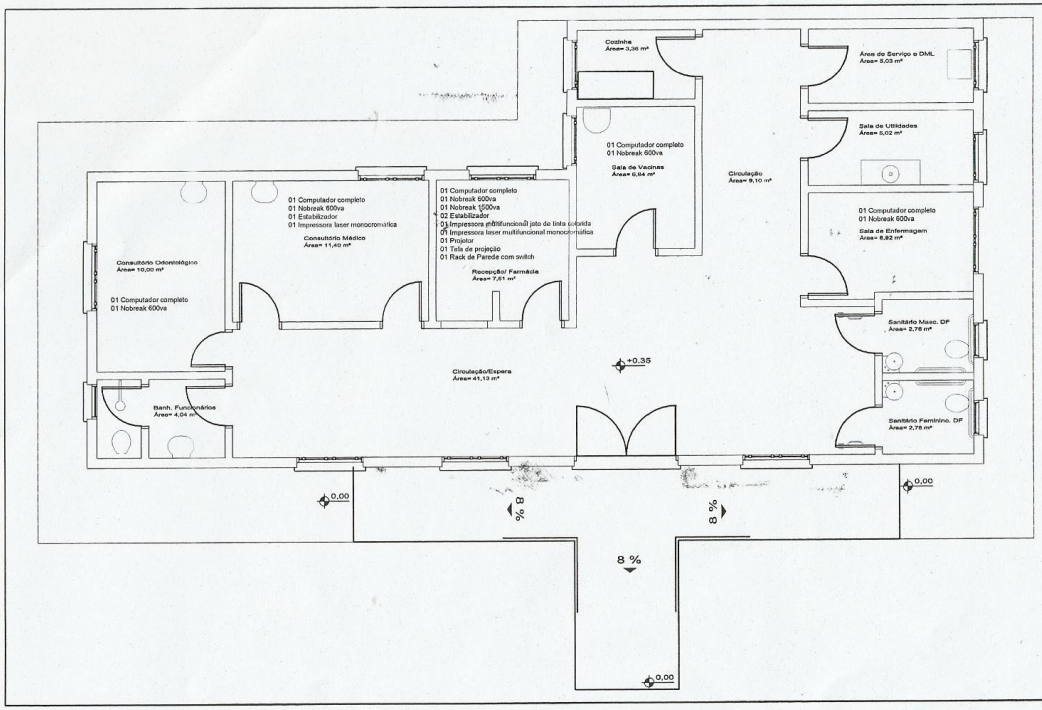


| | |
|---|---|
| PROPRIETÁRIO | PREFEITURA MUNICIPAL DE NOVA PALMA |
| ENDEREÇO | DISTRITO DE CAEMBORÁ<br>Nova Palma - RS |
| PROJETO | Arquitetônico - Localização dos equipamentos de informática |
| RESPONSÁVEL TÉCNICO | Darlan Junior Barbieri |
| DESENHO | Adroaldo Jose Santi |
| ÁREA | |
| ESCALA | 1/50 |
| DATA | |
| PRANCHA | 01/01 |

Plotagem FR ENGENHARIA - 3221 4138 - fr.engenharia@via-rs.net - 04/10/2010

## ANEXO VI

**Minuta de Contrato que celebram, o Município de Nova Palma e_____.**

**Nº ___/2015.**

As partes Contratantes, de um lado o **Município de Nova Palma/RS**, CNPJ/MF nº 88.488.358/ 0001-56, com sede na Av. Dom Érico Ferrari, 145, neste ato representado pelo seu Prefeito Municipal Sr. Adroaldo José Santi, doravante denominado simplesmente de CONTRATANTE, e de outro lado ....., com sede no município de ....., CNPJ nº ....., doravante denominada simplesmente de CONTRATADA, firmam o presente para de conformidade com a Pregão Presencial nº 15/2015, Processo nº 32/2015 e Lei Federal nº 8.666/93, e alterações posteriores, pelas cláusulas a seguir expressas, definidoras dos direitos obrigações e responsabilidade das partes a seguir descritas:

**CLÁUSULA PRIMEIRA – DO OBJETO:**

**Constitui objeto da presente licitação:** Contratação de mão de obra especializada para instalações de rede Lógica; aquisição e instalação de novos equipamentos de informática nos locais e adequação dos mesmos na nova rede lógica, remanejamento e instalação dos equipamentos de informática remanescentes nos locais solicitados pela contratante na Unidade de Saúde da Sede e na Unidade de Saúde do Caemborá.

**CLÁUSULA SEGUNDA – DA ENTREGA DOS PRODUTOS E EXECUÇÃO DOS SERVIÇOS:**

Os produtos entregues deverão obedecer às características solicitadas, sob pena de serem devolvidos e ser entregues na Secretaria Municipal de Saúde e Assistência Social de Nova Palma, na AV. Dom Erico Ferrari, n° 145 no prazo de 20 dias consecutivos. Os serviços deverão ser feitos após ordem do responsável no prazo de 20 dias consecutivos na Unidade de Saúde da sede, na Rua Almirante Tamandaré, 734 e na Unidade de Saúde do Caemborá a 28 km da cidade de Nova Palma.

**CLÁUSULA TERCEIRA – DO PREÇO E DO PAGAMENTO:**

A CONTRATANTE pagará a CONTRATADA em até 05 (cinco) dias úteis após a entrega dos produtos e/ou execução dos serviços, importância de R$ ____ (_____), conforme Ata do processo Licitatório, mediante a emissão da Nota Fiscal.

**CLÁUSULA QUARTA - DA VIGÊNCIA E DO PRAZO**

O presente contrato vigorará por 01 mês para a entrega dos produtos, a partir da data da assinatura do mesmo, e de 01 mês para a execução dos serviços a partir da ordem do responsável, podendo ser prorrogado por igual período, a critério da administração ou mediante justificativa da empresa.

**CLÁUSULA QUINTA – DA DOTAÇÃO ORÇAMENTÁRIA**

As despesas correrão pelas seguintes dotações orçamentárias:
07 – SECRETARIA MUNICIPAL SAÚDE ASSIST. SOCIAL
07.01 – FUNDO MUNICIPAL DE SAÚDE
10 – Saúde
301 – Atenção Básica
0107 – Assistência Médica a População
2.040 – MANUTENÇÃO DOS SERVIÇOS MEDICOS HOSPITALARES AMBULATORIAIS E ODONTOLOGICOS
3390.39.00 (1874) – Outros Serviços de Terceiros P. Jurídica.
3390.39.05 (1875) – Serviços Técnicos Profissionais.
Fonte: 4011 – Incentivo Ação Básica.
Reserva de Saldo: 50
4490.52.00 (2379) – Equipamentos e Material Permanente.
4490.52.35 (2389) – Equipamentos processamento de dados.
Fonte: 4011 – Incentivo Ação Básica.
Reserva de Saldo nº 51

**CLÁUSULA SEXTA – DAS OBRIGAÇÕES**
**Constituem obrigações da CONTRATANTE**:
Efetuar pagamento ajustado.
Fiscalizar a entrega dos produtos e execução dos serviços.
**Constituem obrigações do CONTRATADO:**
- Entregar os produtos de forma ajustada;
-Efetuar os serviços de forma ajustada;
- Assumir inteira responsabilidade pelas obrigações sociais e trabalhistas de seus empregados;
- Manter durante toda execução do contratado, em compatibilidade com as obrigações por ele assumidas, todas as condições e qualificações exigidas no **Edital;**
- Apresentar durante a execução do contrato, se solicitado, documentos que comprovem a execução do contrato, se solicitado, documentos que comprovem estar cumprindo a legislação, em especial, encargos sociais, trabalhistas, previdenciários, tributários, fiscais e comerciais;
- Assumir inteira responsabilidade pelas obrigações fiscais decorrentes da execução do presente contrato.

**CLÁUSULA SÉTIMA – DA INEXECUÇÃO DO CONTRATO**
O CONTRATADO reconhece os direitos da Administração em caso de rescisão administrativa previstos no art.77 da Lei 8.666/93.

**CLÁUSULA OITAVA – DA RESCISÃO**
Este contrato poderá ser rescindido:
a) Por ato unilateral da Administração nos casos do art. 78 da Lei Federal nº 8.666, de 21 de junho de 1993;
b) Amigavelmente, por acordo entre às partes, reduzido o termo no processo de licitação, desde que haja conveniência para a Administração, Art. 79, II da Lei n° 8.666/93; e
c) Judicialmente, nos termos da legislação, Art. 79, III da Lei n° 8.666/93.

A rescisão deste contrato implicará retenção de créditos, decorrentes da contratação, até o limite dos prejuízos causados à CONTRATANTE, bem como na assunção dos serviços pela contratante na forma que a mesma determinar.

**CLÁUSULA NONA - DAS PENALIDADES E DAS MULTAS**
O CONTRATADO sujeita-se às seguintes penalidades:
a) Advertência, por escrito, sempre que ocorrerem pequenas irregularidades;
b) Multa de até 10% (dez por cento), calculada sobre inexecução parcial do contrato e multa de até 20% (vinte por cento), calculada sobre inexecução total do contrato;
c) Suspensão do direito de contratar com a Prefeitura Municipal de Nova Palma, de acordo com a seguinte graduação: até 02 anos - caso não cumpra o presente contrato.
d) Declaração de inidoneidade para licitar ou contratar com a administração pública, enquanto perdurarem os motivos determinantes da punição ou até que seja promovida a reabilitação;

**CLAUSULA DÉCIMA - DA FISCALIZAÇÃO DO CONTRATO:**
A supervisão e execução deste contrato e a autorização do pagamento dos valores ajustados, ficará a cargo da Secretaria Municipal de _____, que designa a servidora _____ como responsável.

**CLÁUSULA DÉCIMA PRIMEIRA – DAS DISPOSIÇÕES GERAIS**
Fica eleito o foro da comarca de Faxinal do Soturno para dirimir dúvidas ou questões oriundas do presente contrato.

Nova Palma-RS, ... de ..... de 2015.

ADROALDO JOSÉ SANTI
Prefeito Municipal

Contratada

Testemunhas:
1_____
CPF:

_____
CPF: