MAPA DO DISTRITO DE VILA CRUZ

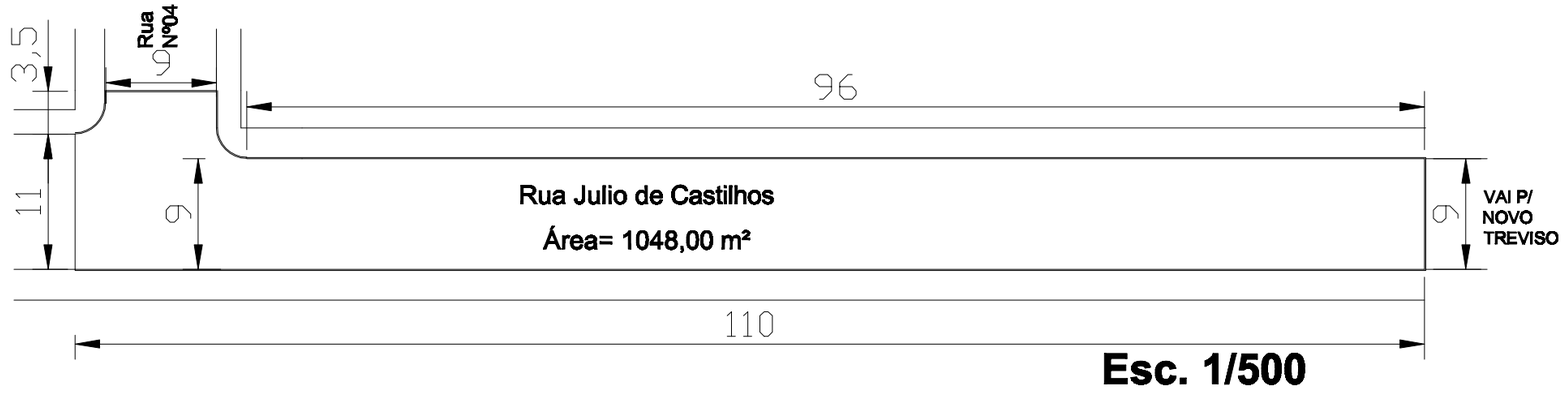

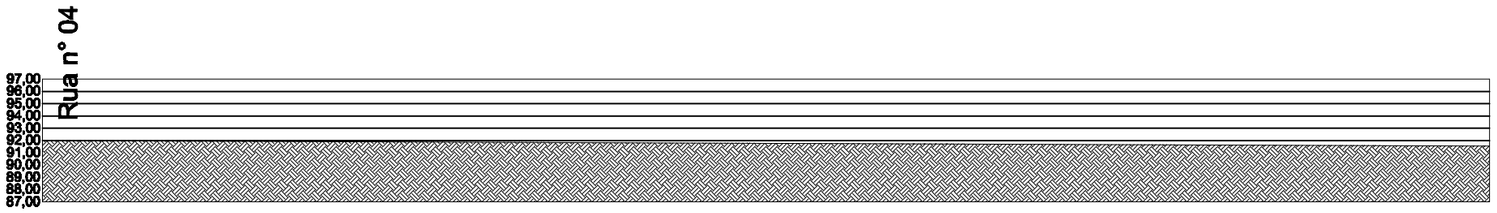

PERFIL LONGITUDINAL RUA JULIO DE CASTILHOS

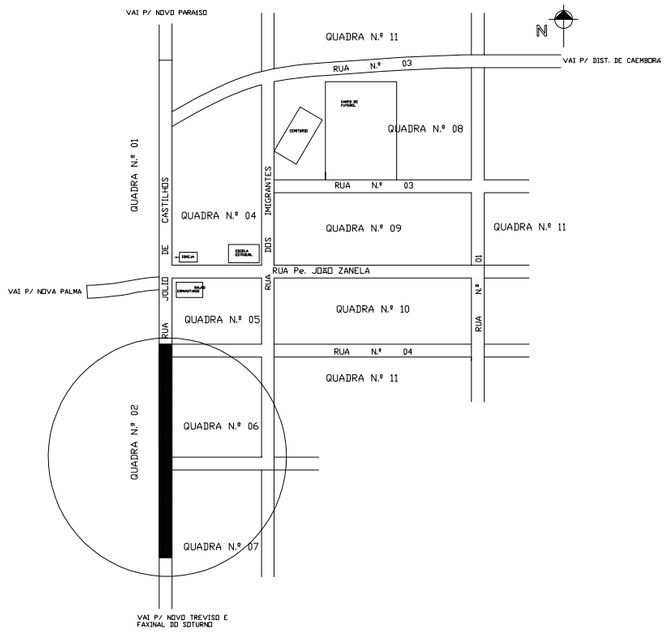

Trecho pavimentado com pedra irregular

Esc. S/E

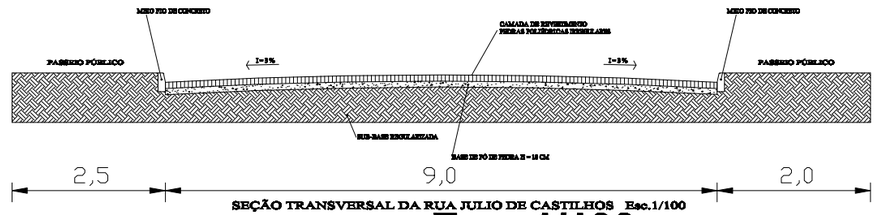

SEÇÃO TRANSVERSAL DA RUA JULIO DE CASTILHOS Esc.1/100

Esc. 1/100

BOCA DE LOBO

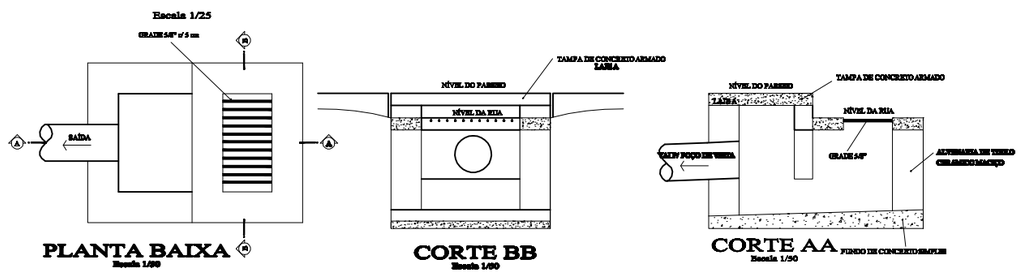

DETALHE MEIO-FIO REBAIXADO

Escala 1/25

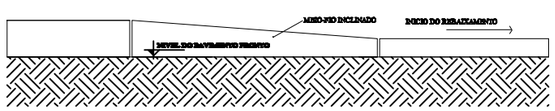

Trechos pavimentados com pedra irregular

Esc. S/E

REVISÇO	OBSERVAÇÃO	VISTO	DATA

CLIENTE

PREF. MUN. DE NOVA PALMA

OBRA

PAVIMENTAÇÃO URBANA

REFERENTE

RUA JULIO DE CASTILHOS

ADROALDO JOSÉ SANTI
Prefeito Municipal

GUILHERME SIMÕES PIRES
Engº. Civil CREA RS 201.367

Prancha N°

01/01

Desenho	Revisão	Escala(s)	Unidade(s)	Data	Projeto N°
		Conf. Planta	METROS	MARÇO/2015	