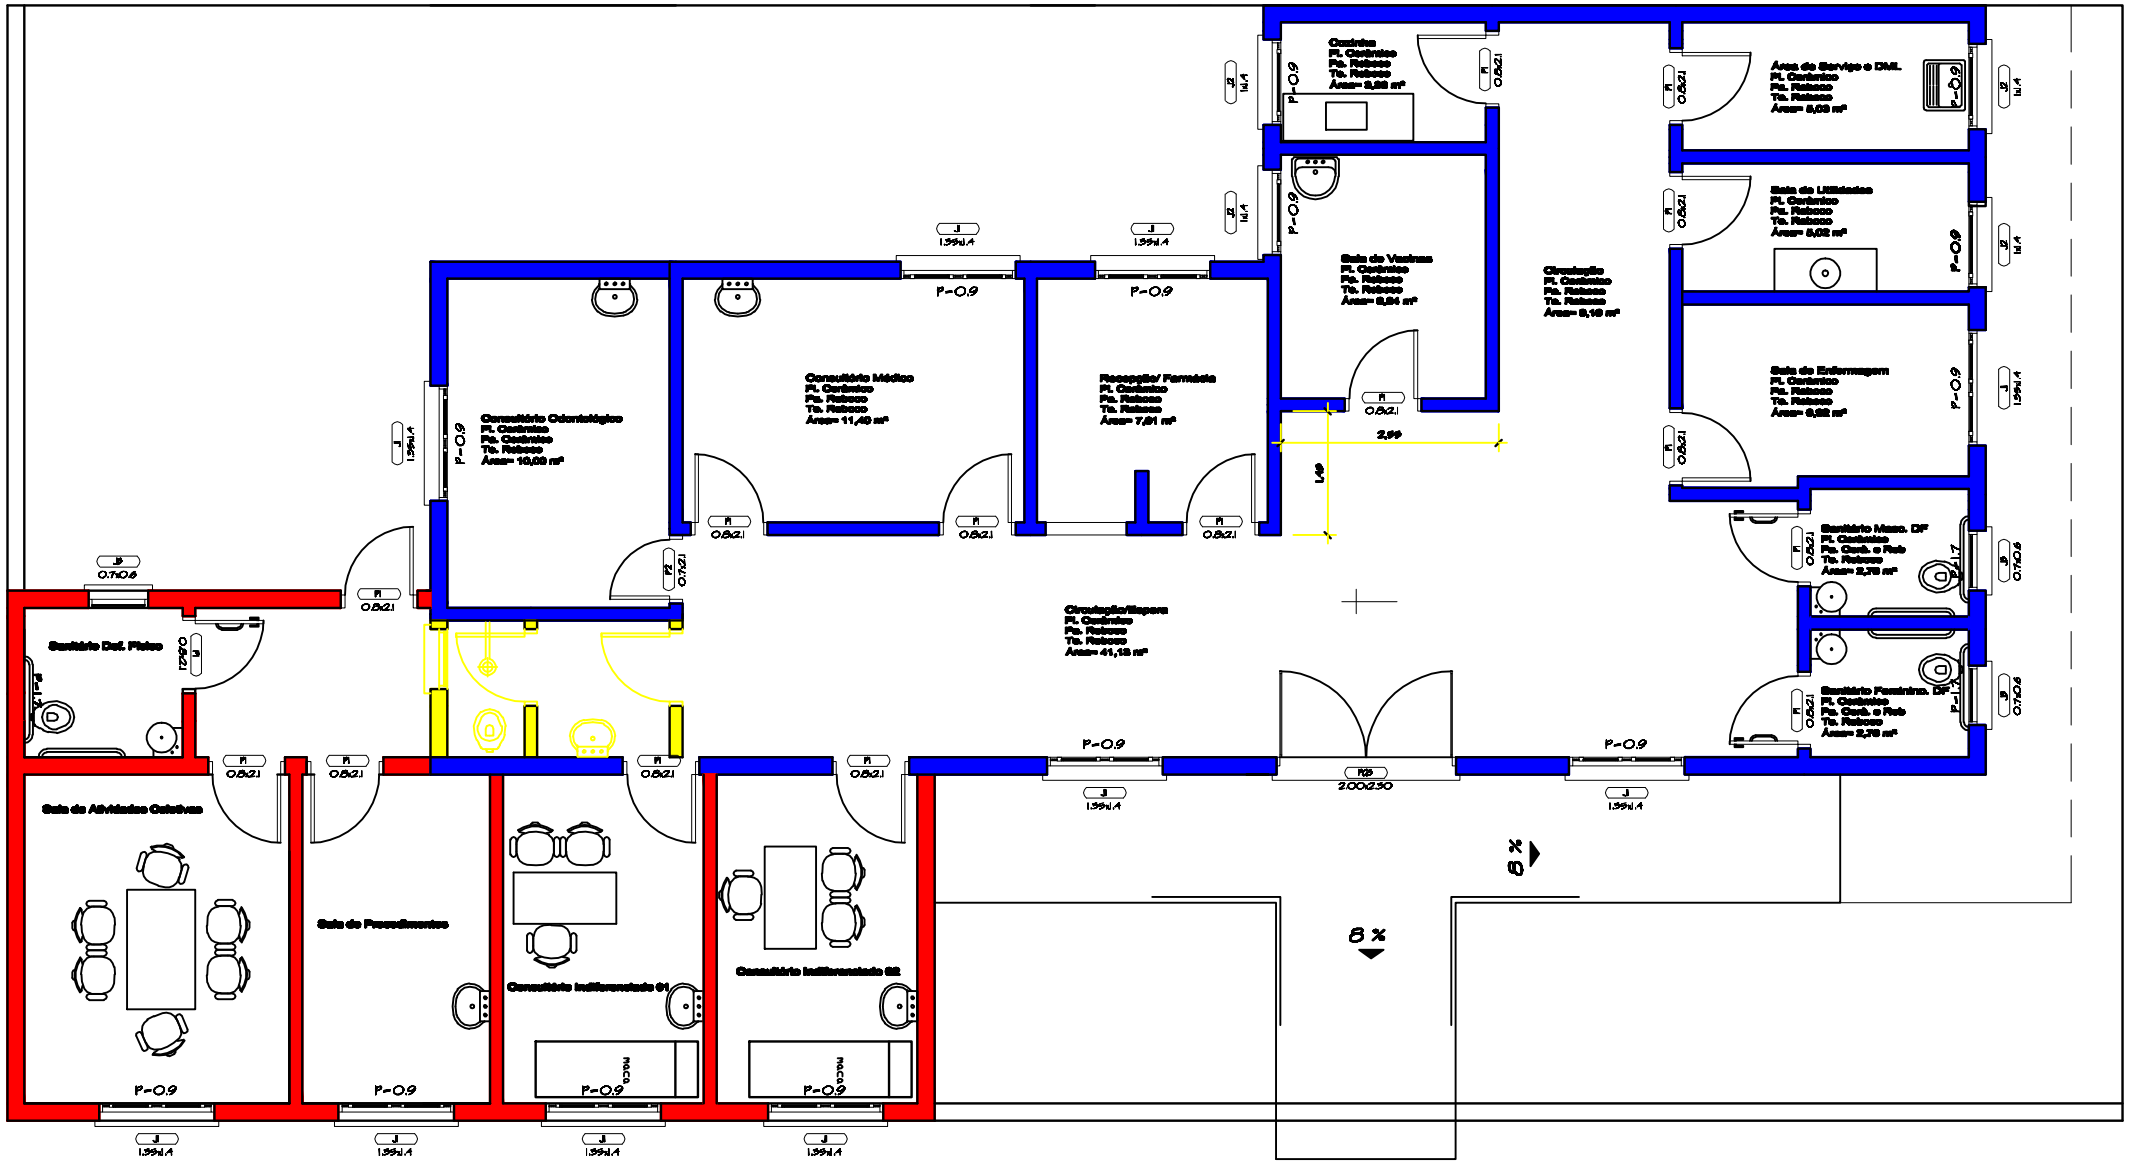
Consultório Odontológico
Pt. Cerâmico
Pa. Cerâmico
Te. Rebaco
Área= 10,08 m²
Consultório Médico
Pt. Cerâmico
Pa. Rebaco
Te. Rebaco
Área= 11,45 m²
Recepção/ Farmácia
Pt. Cerâmico
Pa. Rebaco
Te. Rebaco
Área= 7,81 m²
Cozinha
Pt. Cerâmico
Pa. Rebaco
Te. Rebaco
Área= 2,88 m²
Sala de Vacinas
Pt. Cerâmico
Pa. Rebaco
Área= 8,84 m²
Circulação
Pt. Cerâmico
Pa. Rebaco
Te. Rebaco
Área= 8,10 m²
Área de Serviço e DML
Pt. Cerâmico
Pa. Rebaco
Te. Rebaco
Área= 6,09 m²
Sala de Utilidades
Pt. Cerâmico
Pa. Rebaco
Te. Rebaco
Área= 6,02 m²
Sala de Enfermagem
Pt. Cerâmico
Pa. Rebaco
Te. Rebaco
Área= 6,52 m²
Sanitário Masc. DF
Pt. Cerâmico
Pa. Cerâm. e Pint.
Te. Rebaco
Área= 2,70 m²
Sanitário Feminino. DF
Pt. Cerâmico
Pa. Cerâm. e Pint.
Te. Rebaco
Área= 2,70 m²
Circulação/Espera
Pt. Cerâmico
Pa. Rebaco
Te. Rebaco
Área= 41,15 m²
Sanitário Def. Físico
Sala de Atividades Coletivas
Sala de Procedimentos
Consultório Indiferenciado 01
Consultório Indiferenciado 02
P-0.9
J 1.35x1.4
J 0.70x1.4
J 0.70x1.7
PI 0.82.1
PI 0.72.1
PI 2.00x2.50
2,99
1,40
8 %
8 %
A DEMOLIR
A CONSTRUIR
EXISTENTE