MAPA DO DISTRITO DE VILA CRUZ

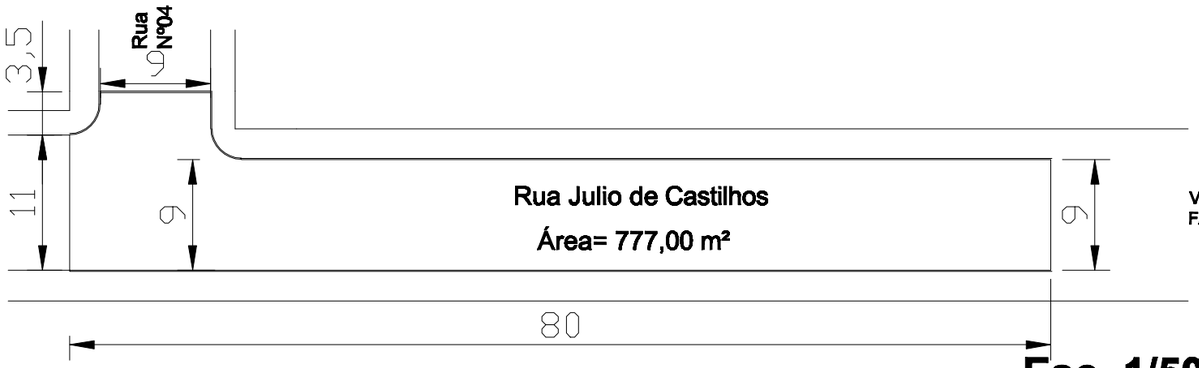

Esc. 1/500

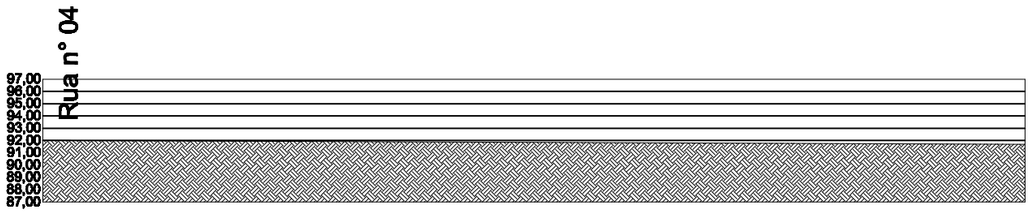

PERFIL LONGITUDINAL RUA JULIO DE CASTILHOS

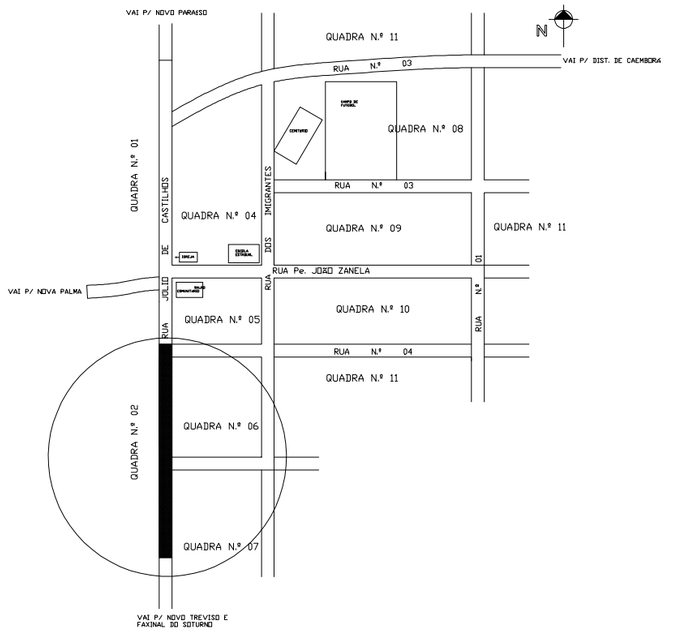

Trecho pavimentado com pedra irregular

Esc. S/E

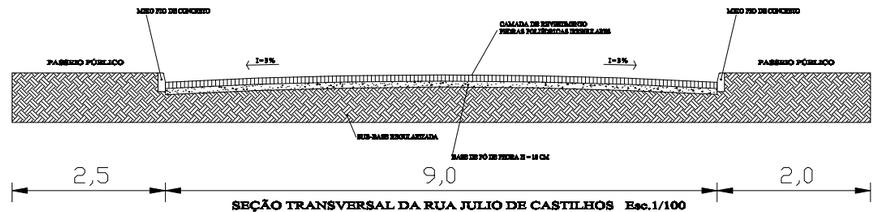

SEÇÃO TRANSVERSAL DA RUA JULIO DE CASTILHOS Esc.1/100

Esc. 1/100

BOCA DE LOBO

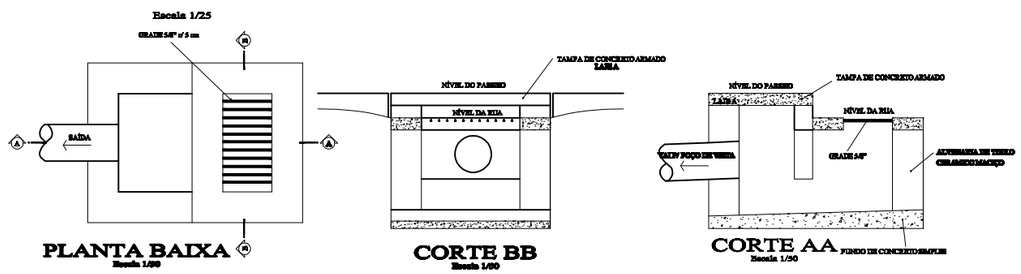

DETALHE
MEIO-FIO REBAIXADO
Escala 1/25

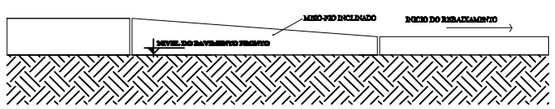

Trechos pavimentados com pedra irregular

Esc. S/E

REVISÇO	OBSERVAÇÃO	VISTO	DATA

CLIENTE
PREF. MUN. DE NOVA PALMA

OBRA
PAVIMENTAÇÃO URBANA

REFERENTE
RUA JULIO DE CASTILHOS

ADROALDO JOSÉ SANTI
Prefeito Municipal

GUILHERME SIMÕES PIRES
Engº. Civil CREA RS 201.367

Prancha Nº
01/01

Desenho	Revisão	Escala(s)	Unidade(s)	Data	Projeto Nº
		Conf. Planta	METROS	JULHO/2015	