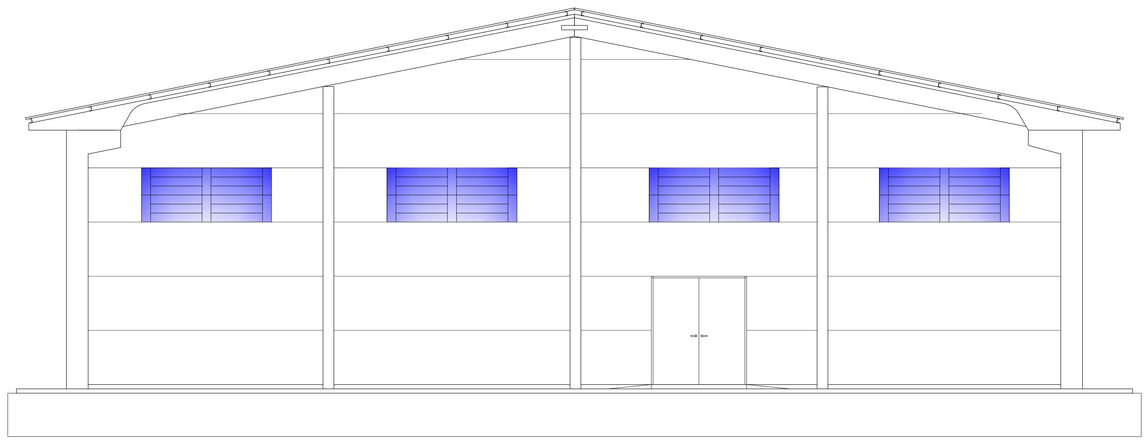

Fachada Lateral ESC. 1/50

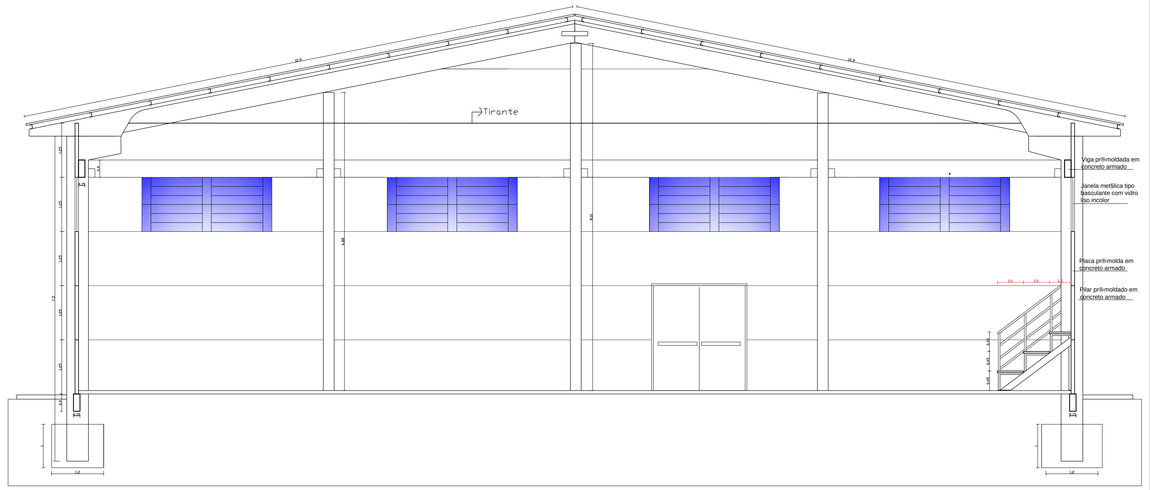

Corte AA ESC. 1/50



Fachada Frontal ESC. 1/50

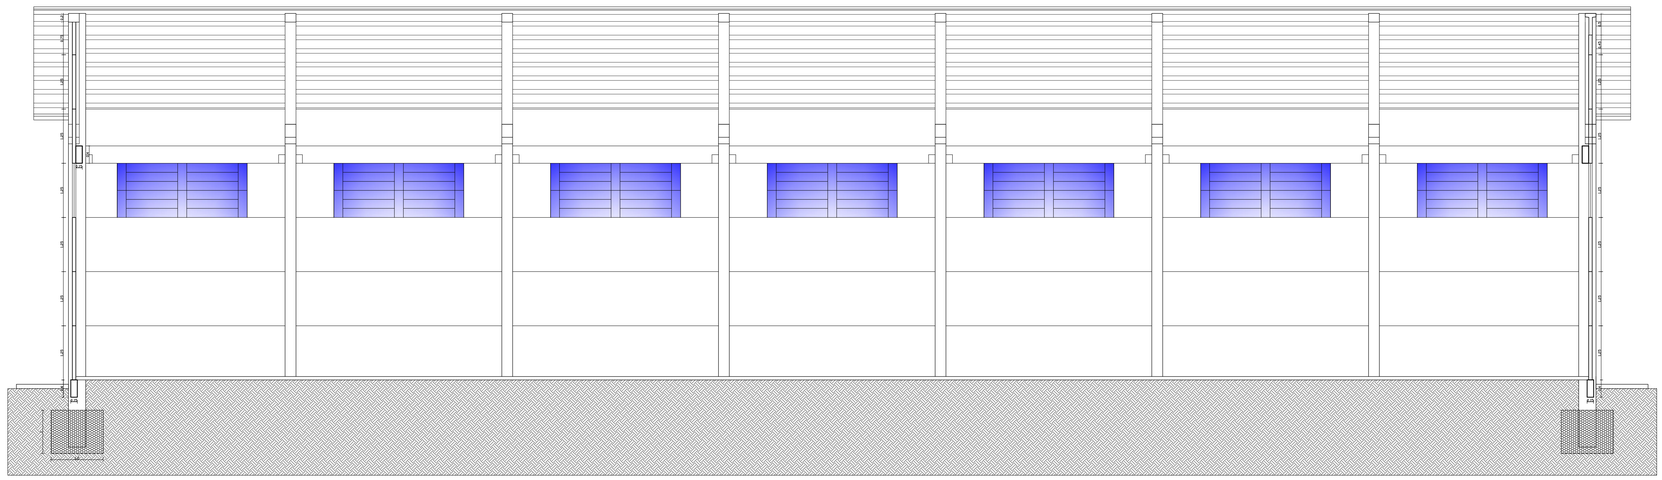

Corte BB ESC. 1/50

CLIENTE
PREFEITURA MUNICIPAL DE NOVA PALMA

OBRA
QUADRA POLIESPORTIVA COBERTA FECHADA

PEÇA/CONTE
CORTE AA, BB, FACHADA FRONTAL E LATERAL
Local: Localidade do Comércio - NOVA PALMA

Prancha Nº
4/4

Adroaldo José Santi
Prefeito Municipal

Ronaldo Tomazi
Arquiteto e Urbanista CAU-A32951-1

Desenho	Revisão	Escala(s)	Unidade(s)	Data	Projeto Nº
			METROS	OUTUBRO2014	