

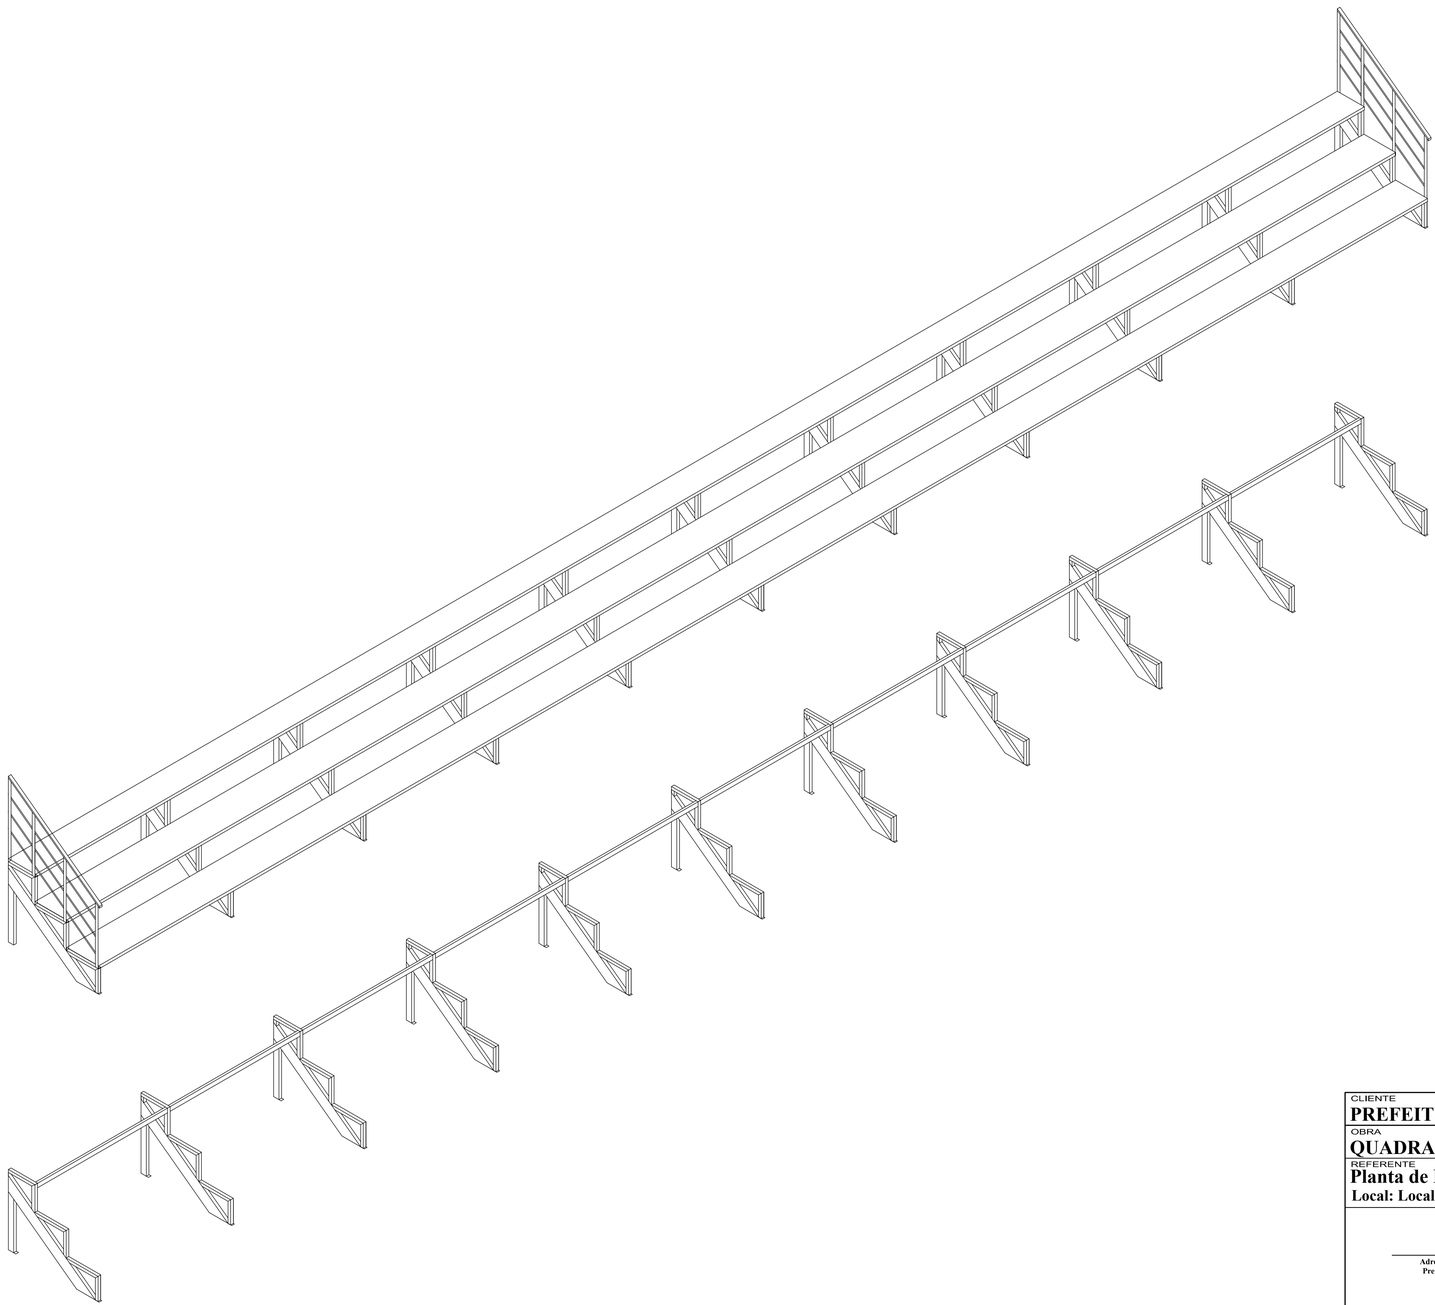

Planta das arquibancadas ESC. 1/50

CLIENTE
PREFEITURA MUNICIPAL DE NOVA PALMA

OBRA
QUADRA POLIESPORTIVA COBERTA FECHADA

REFERENTE
Planta de Detalhes da Arquibancada
Local: Localidade do Comércio - NOVA PALMA

Prancha N°
1/1

Adroaldo José Santi
Prefeito Municipal

Ronaldo Tomazi
Arquiteto e Urbanista CAU-A53951-1

Desenho	Revisão	Escala(s)	Unidade(s)	Data	Projeto N°
			METROS	OUTUBRO2014	