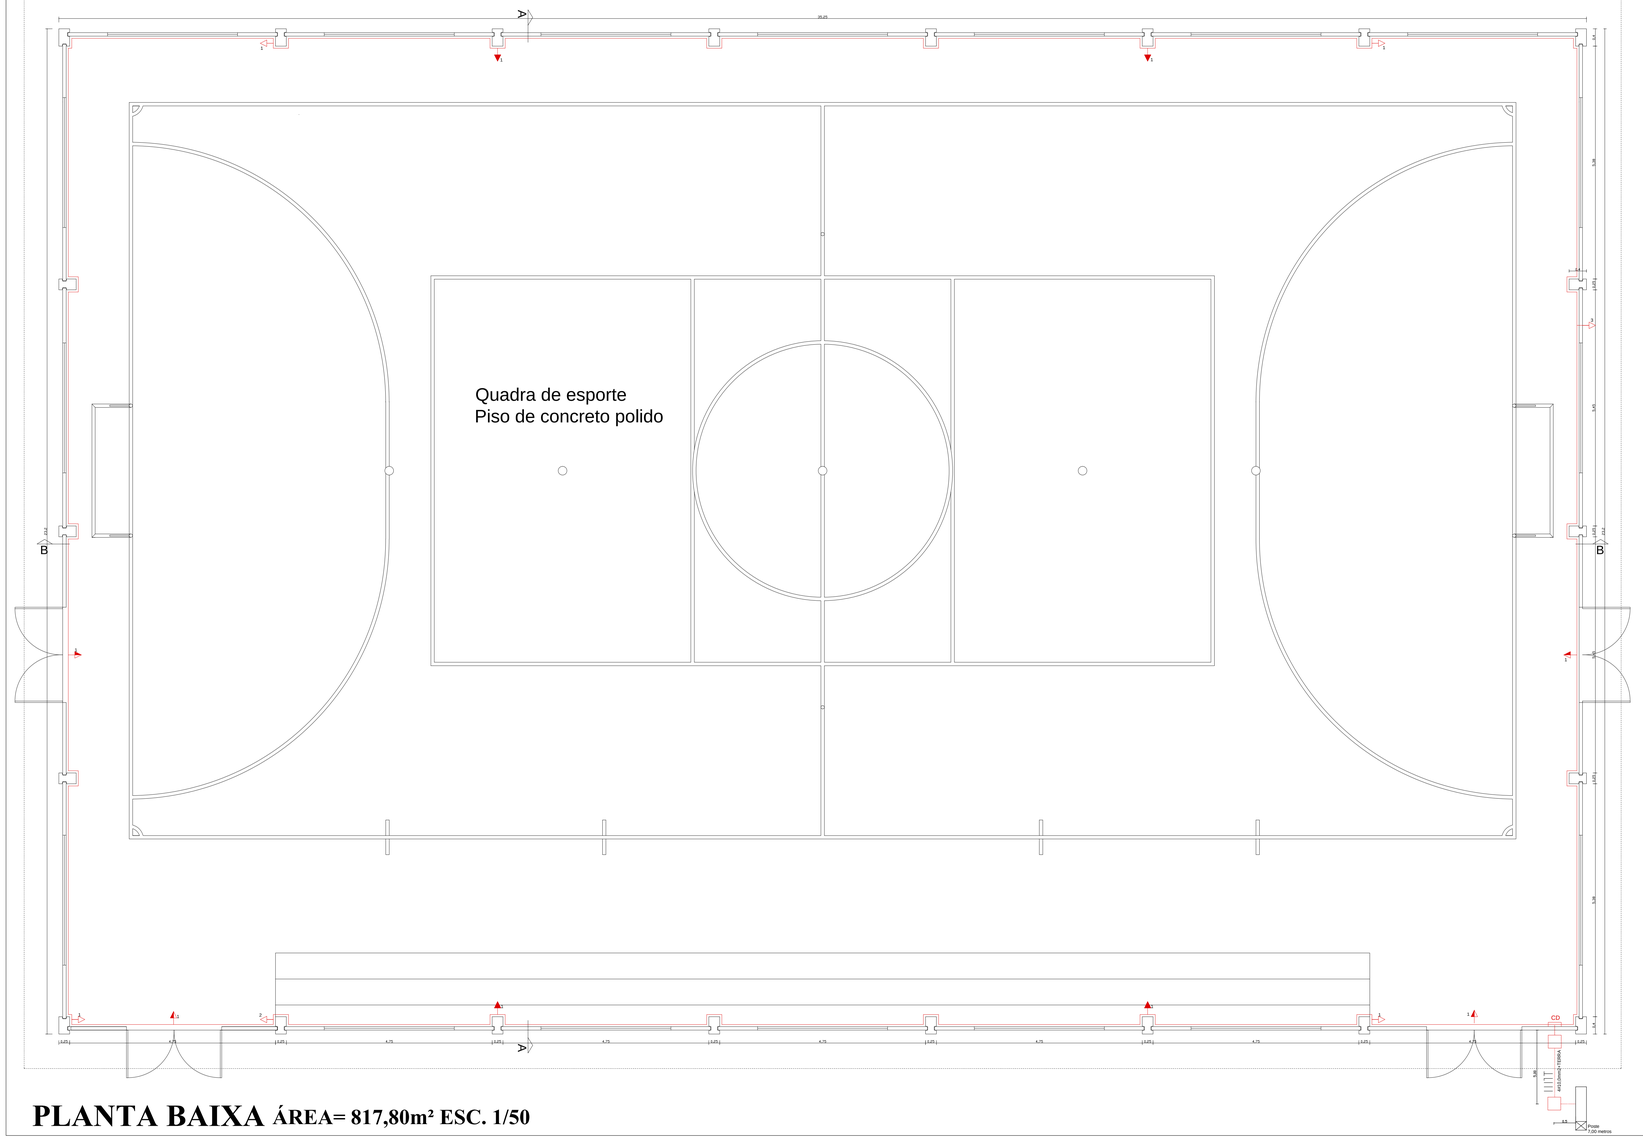

Tomada H=1,50m

Tomada H=2,70m

Tomada H=4,00m

Eletroduto FG Rigido 1" instalado a H=3,70m

Eletroduto PVC Rigido 1'1/2" enterrado H=0,50m

CD CD para 10 dijuntores

QUADRO DE CARGAS

CIRCUITO	CARGA (w)	PROTE¢ ê O	CONDUTORES
1	2.400	10 A	4,0mm2
2	200	10 A	2,5mm2
3	4.000	20 A	4,0mm2
4	Reserva		
5	Reserva		
6	Reserva		
7	Reserva		
8	Reserva		
9	Reserva		
10	Reserva		
TOTAL	6.600		

NOTAS:

A-CONDUTORES Sê O 4,0mm2+TERRA 4,0mm|

B-ELETRODUTOS Sê O 1", 1'1/2"

C-OS CONDUTORES DO CIRCUITO DE ALIMENTA¢ ê O DA CAIXA DE MEDI¢ ê O ATE O CD SERA 4#10,0mm2+TERRA

Croqui da Entrada de Energia

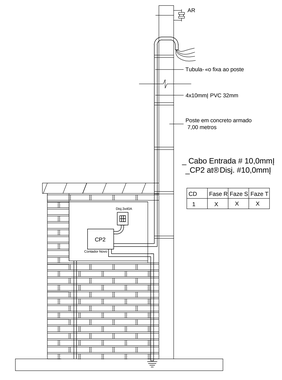

CLIENTE
PREFEITURA MUNICIPAL DE NOVA PALMA

OBRA
QUADRA POLIESPORTIVA COBERTA FECHADA

REFERENTE
Projeto Elétrico
Local: Localidade do Comércio - NOVA PALMA

Prancha N°
1/1

Adroaldo José Santi
Prefeito Municipal

Ronaldo Tomazi
Arquiteto e Urbanista CAU-A52951-1

Desenho	Revisão	Escala(s)	Unidade(s)	Data	Projeto N°
			METROS	OUTUBRO2014	

PLANTA BAIXA ÁREA= 817,80m² ESC. 1/50