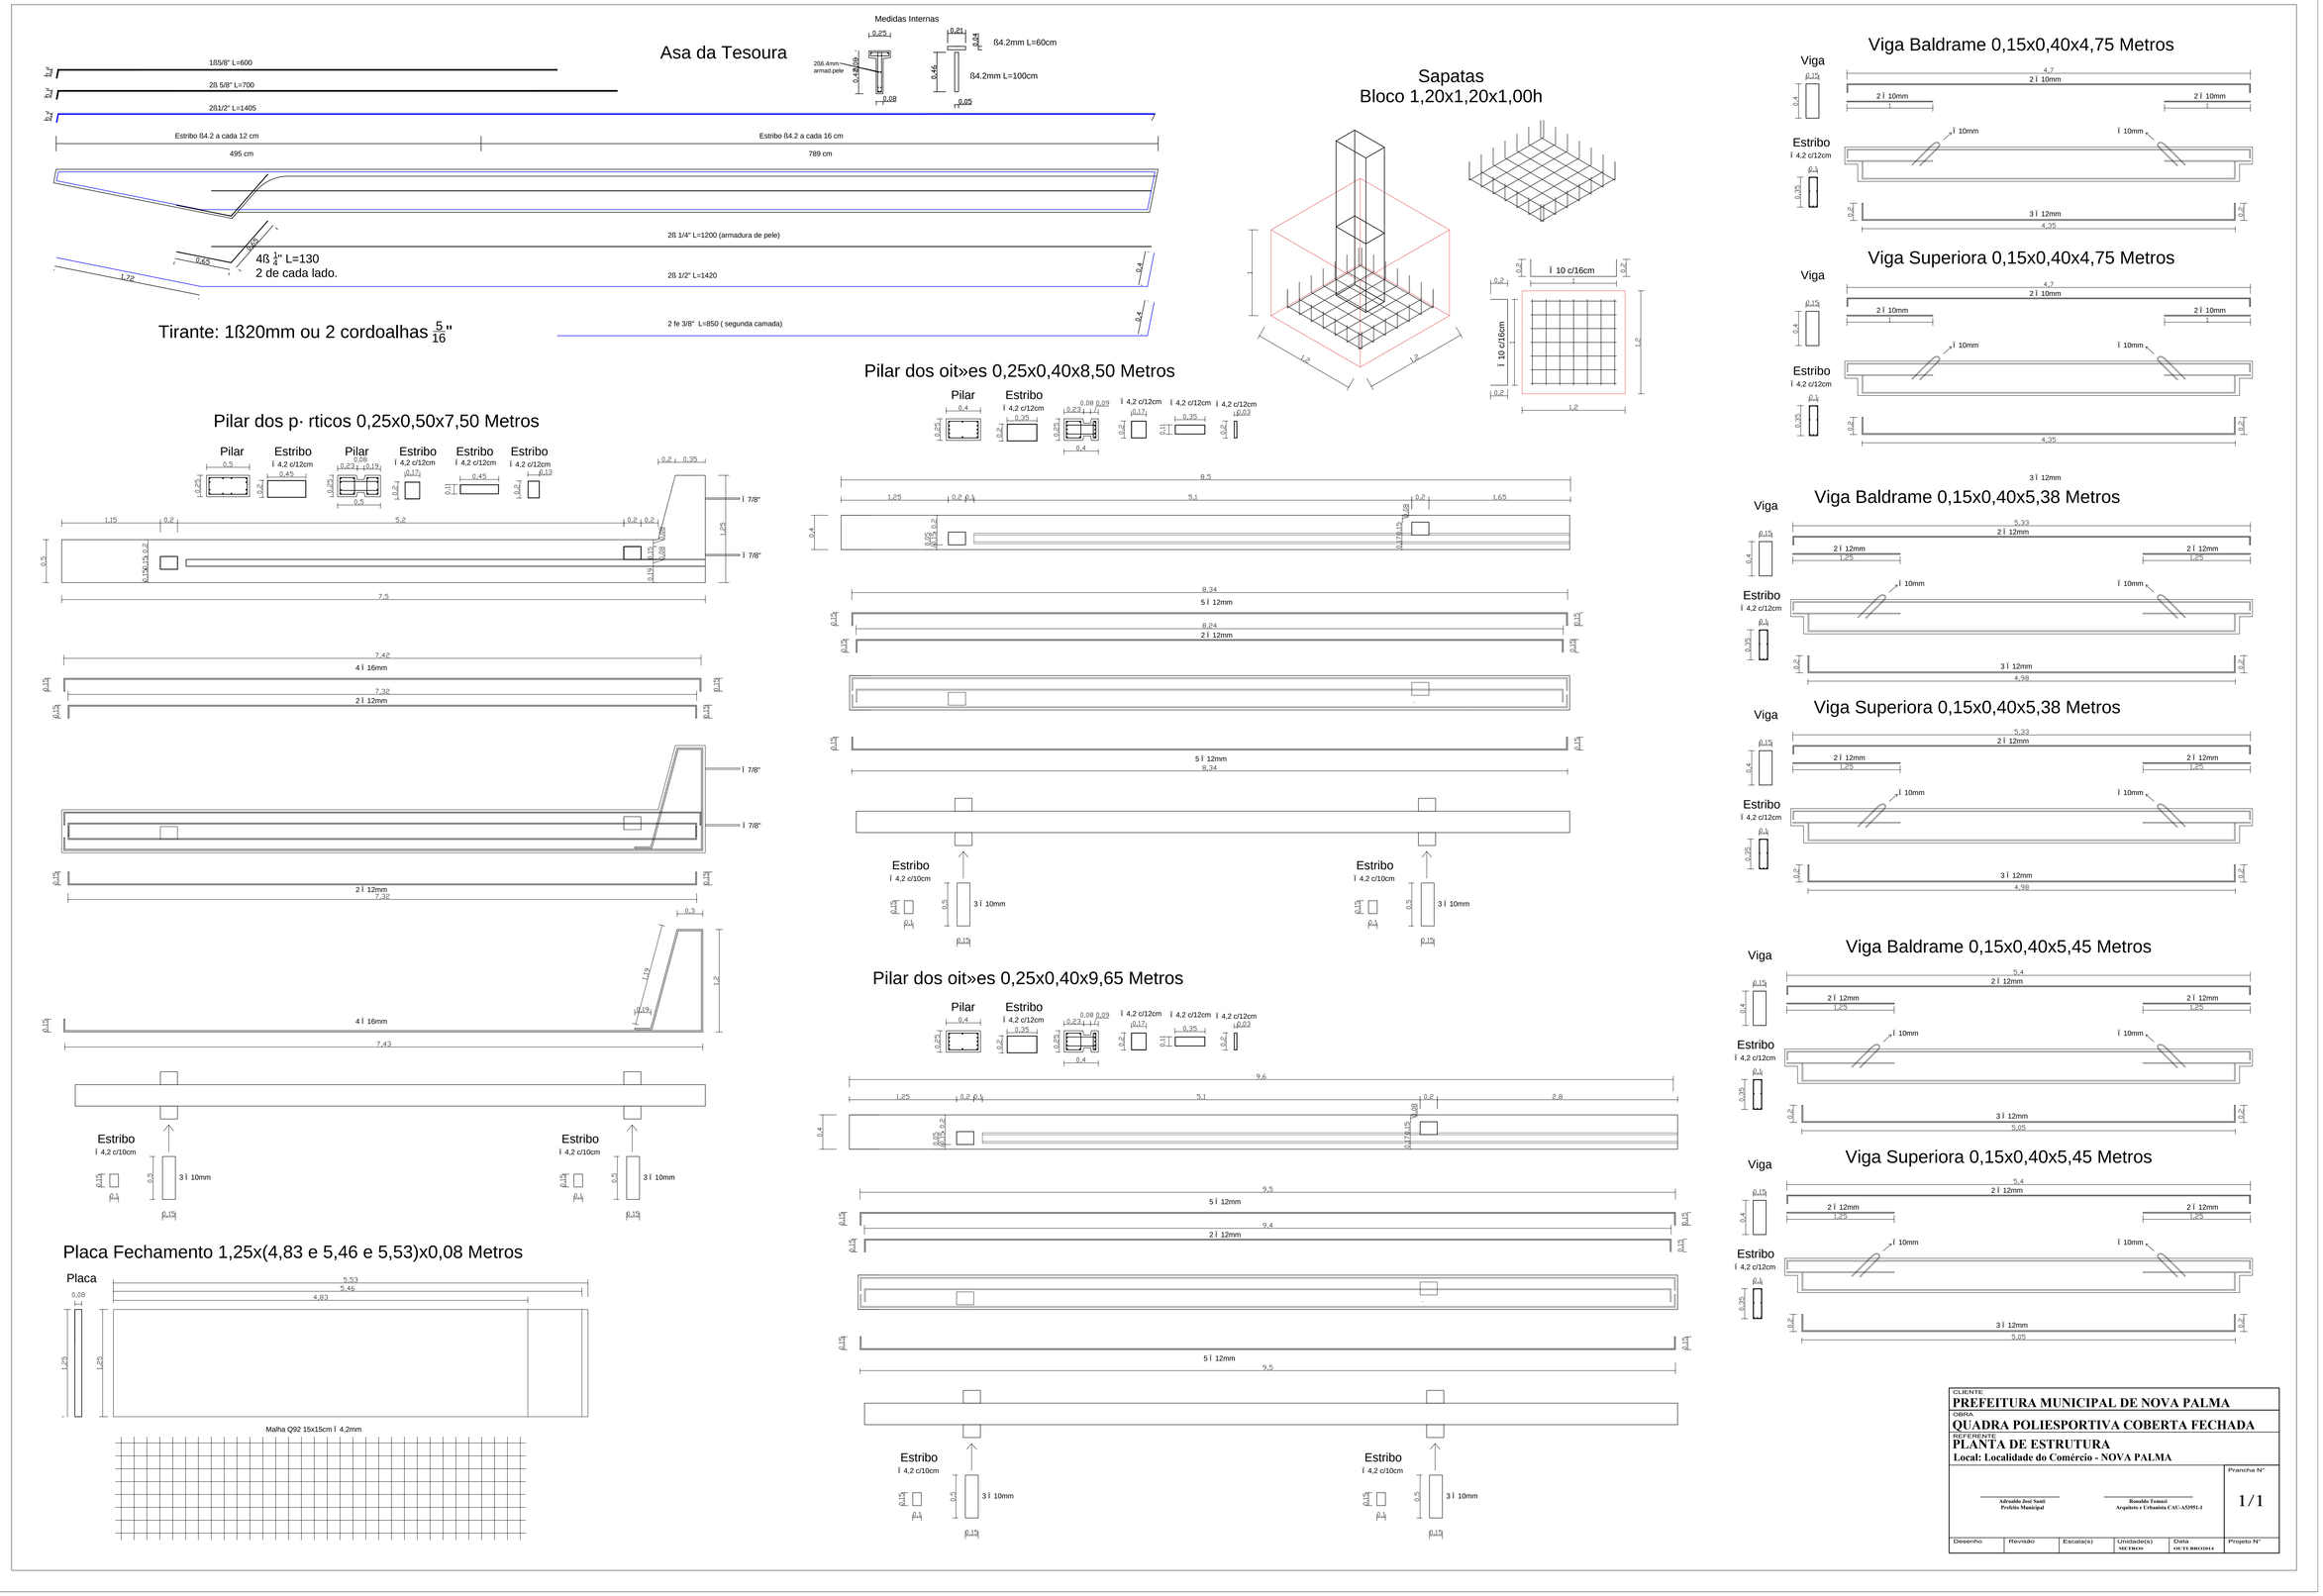
Asa da Tesoura
Medidas Internas
Sapatas
Bloco 1,20x1,20x1,00h
Viga Baldrame 0,15x0,40x4,75 Metros
Viga Superiora 0,15x0,40x4,75 Metros
Viga Baldrame 0,15x0,40x5,38 Metros
Viga Superiora 0,15x0,40x5,38 Metros
Viga Baldrame 0,15x0,40x5,45 Metros
Viga Superiora 0,15x0,40x5,45 Metros
Tirante: 1ß20mm ou 2 cordoalhas 5/16"
Pilar dos oit»es 0,25x0,40x8,50 Metros
Pilar dos p· rticos 0,25x0,50x7,50 Metros
Pilar dos oit»es 0,25x0,40x9,65 Metros
Placa Fechamento 1,25x(4,83 e 5,46 e 5,53)x0,08 Metros
Placa
Malha Q92 15x15cm ï 4,2mm
Estribo
Viga
Pilar
CLIENTE
PREFEITURA MUNICIPAL DE NOVA PALMA
OBRA
QUADRA POLIESPORTIVA COBERTA FECHADA
REFERENTE
PLANTA DE ESTRUTURA
Local: Localidade do Comércio - NOVA PALMA
Prancha N°
1/1
Desenho
Revisão
Escala(s)
Unidade(s)
METROS
Data
OUTUBRO2014
Projeto N°