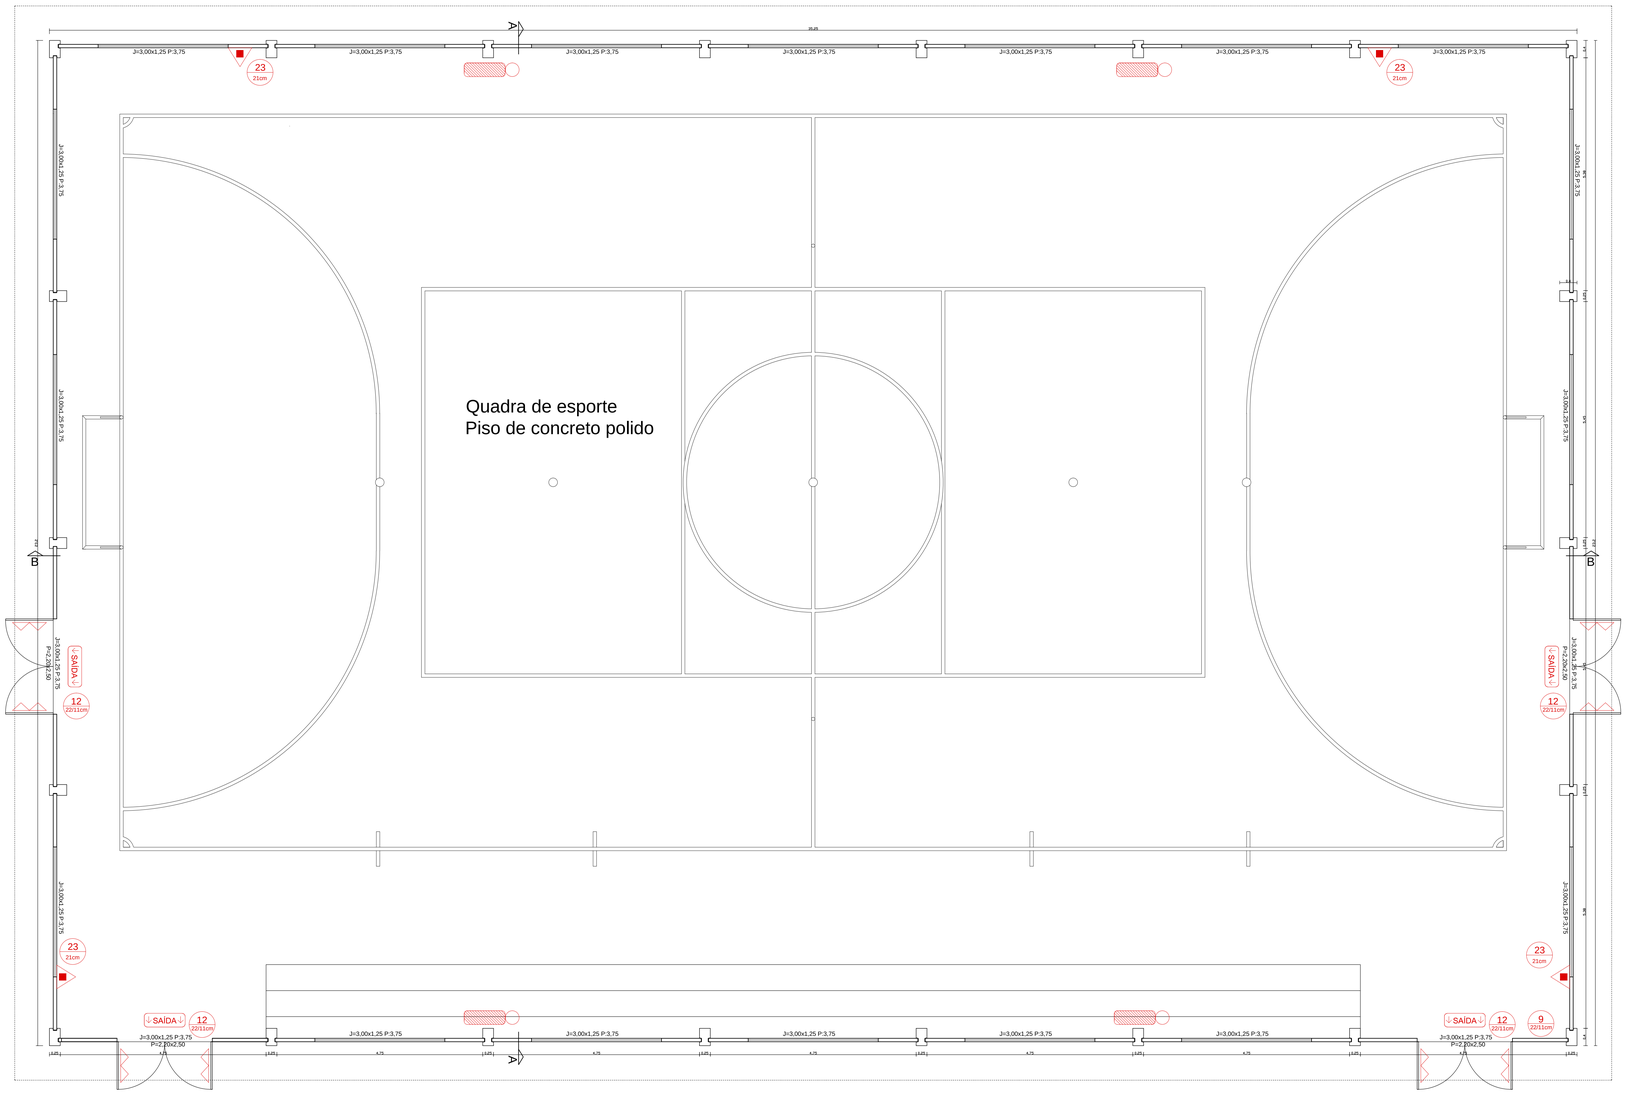

PLANTA BAIXA ÁREA= 817,80m² ESC. 1/50

Legenda

Barra Antip©nico

Ponto de Ilumina- «o de Emerg° ncia (bloco aut¹ nomo) 2x55w autonomia 4 horas, tipo parede

Ponto de Ilumina- «o de Emerg° ncia (bloco aut¹ nomo) 2x7w com indica- «o "SAÐA" autonomia 2 horas, tipo parede

Nºnumero do Extintor
ABC-6kg
Extintor de inc° ndio port§til P· Quimico, Classe ABC - 6 kg

Sinalizadores em Vinil autocolante fotoluminescente		
C· digo	Significado	Forma e Cor
9 22/11cm	Cuidado, Risco de Choque El©trico	Simbolo: Triangular Fundo: Amarela Pictograma: Preta Faixa triangular: Preta
12 22/11cm	Sa²da de Emerg° ncia	Simbolo: Retangular Fundo: Verde Pictograma: Fotoluminescente
23 21cm	Extintor de Inc° ndio	Simbolo: Quadrado Fundo: Vermelho Pictograma: Fotoluminescente

CLIENTE
PREFEITURA MUNICIPAL DE NOVA PALMA

OBRA
QUADRA POLIESPORTIVA COBERTA FECHADA

REFERENTE
Planta de PPCI
Local: Localidade do Comércio - NOVA PALMA

Prancha N°
1/1

Adroaldo José Santi
Prefeito Municipal

Ronaldo Tomasi
Arquiteto e Urbanista CAU-A53951-1

Desenho	Revisão	Escala(s)	Unidade(s)	Data	Projeto N°
			METROS	OUTUBRO2014	