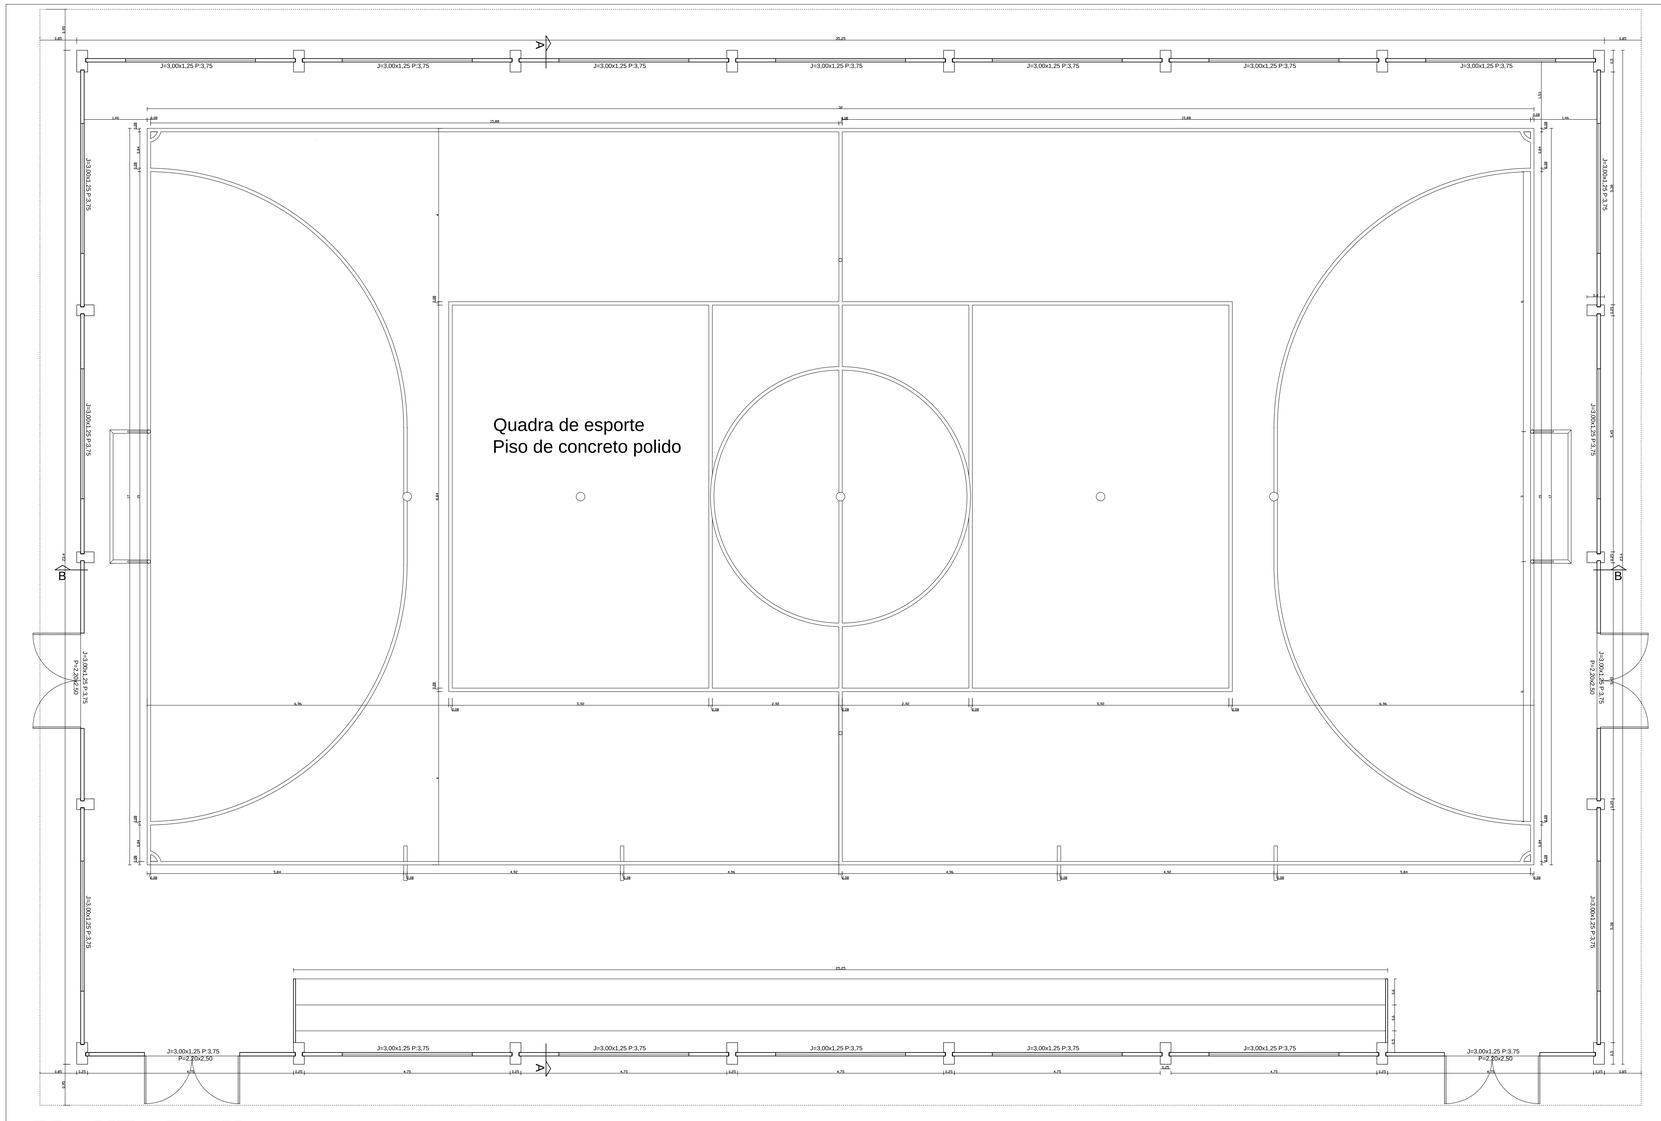


# PLANTA BAIXA ÁREA= 817,80m² ESC. 1/50

CLIENTE
**PREFEITURA MUNICIPAL DE NOVA PALMA**

OBRA
**QUADRA POLIESPORTIVA COBERTA FECHADA**

REFERENTE
**PLANTA BAIXA**
**Local: Localidade do Comércio - NOVA PALMA**

Prancha N°
3/4

Adroaldo José Santi
Prefeito Municipal

Ronaldo Tomazi
Arquiteto e Urbanista CAU-A53951-1

| Desenho | Revisão | Escala(s) | Unidade(s) | Data | Projeto N° |
|---|---|---|---|---|---|
| | | | METROS | OUTUBRO2014 | |