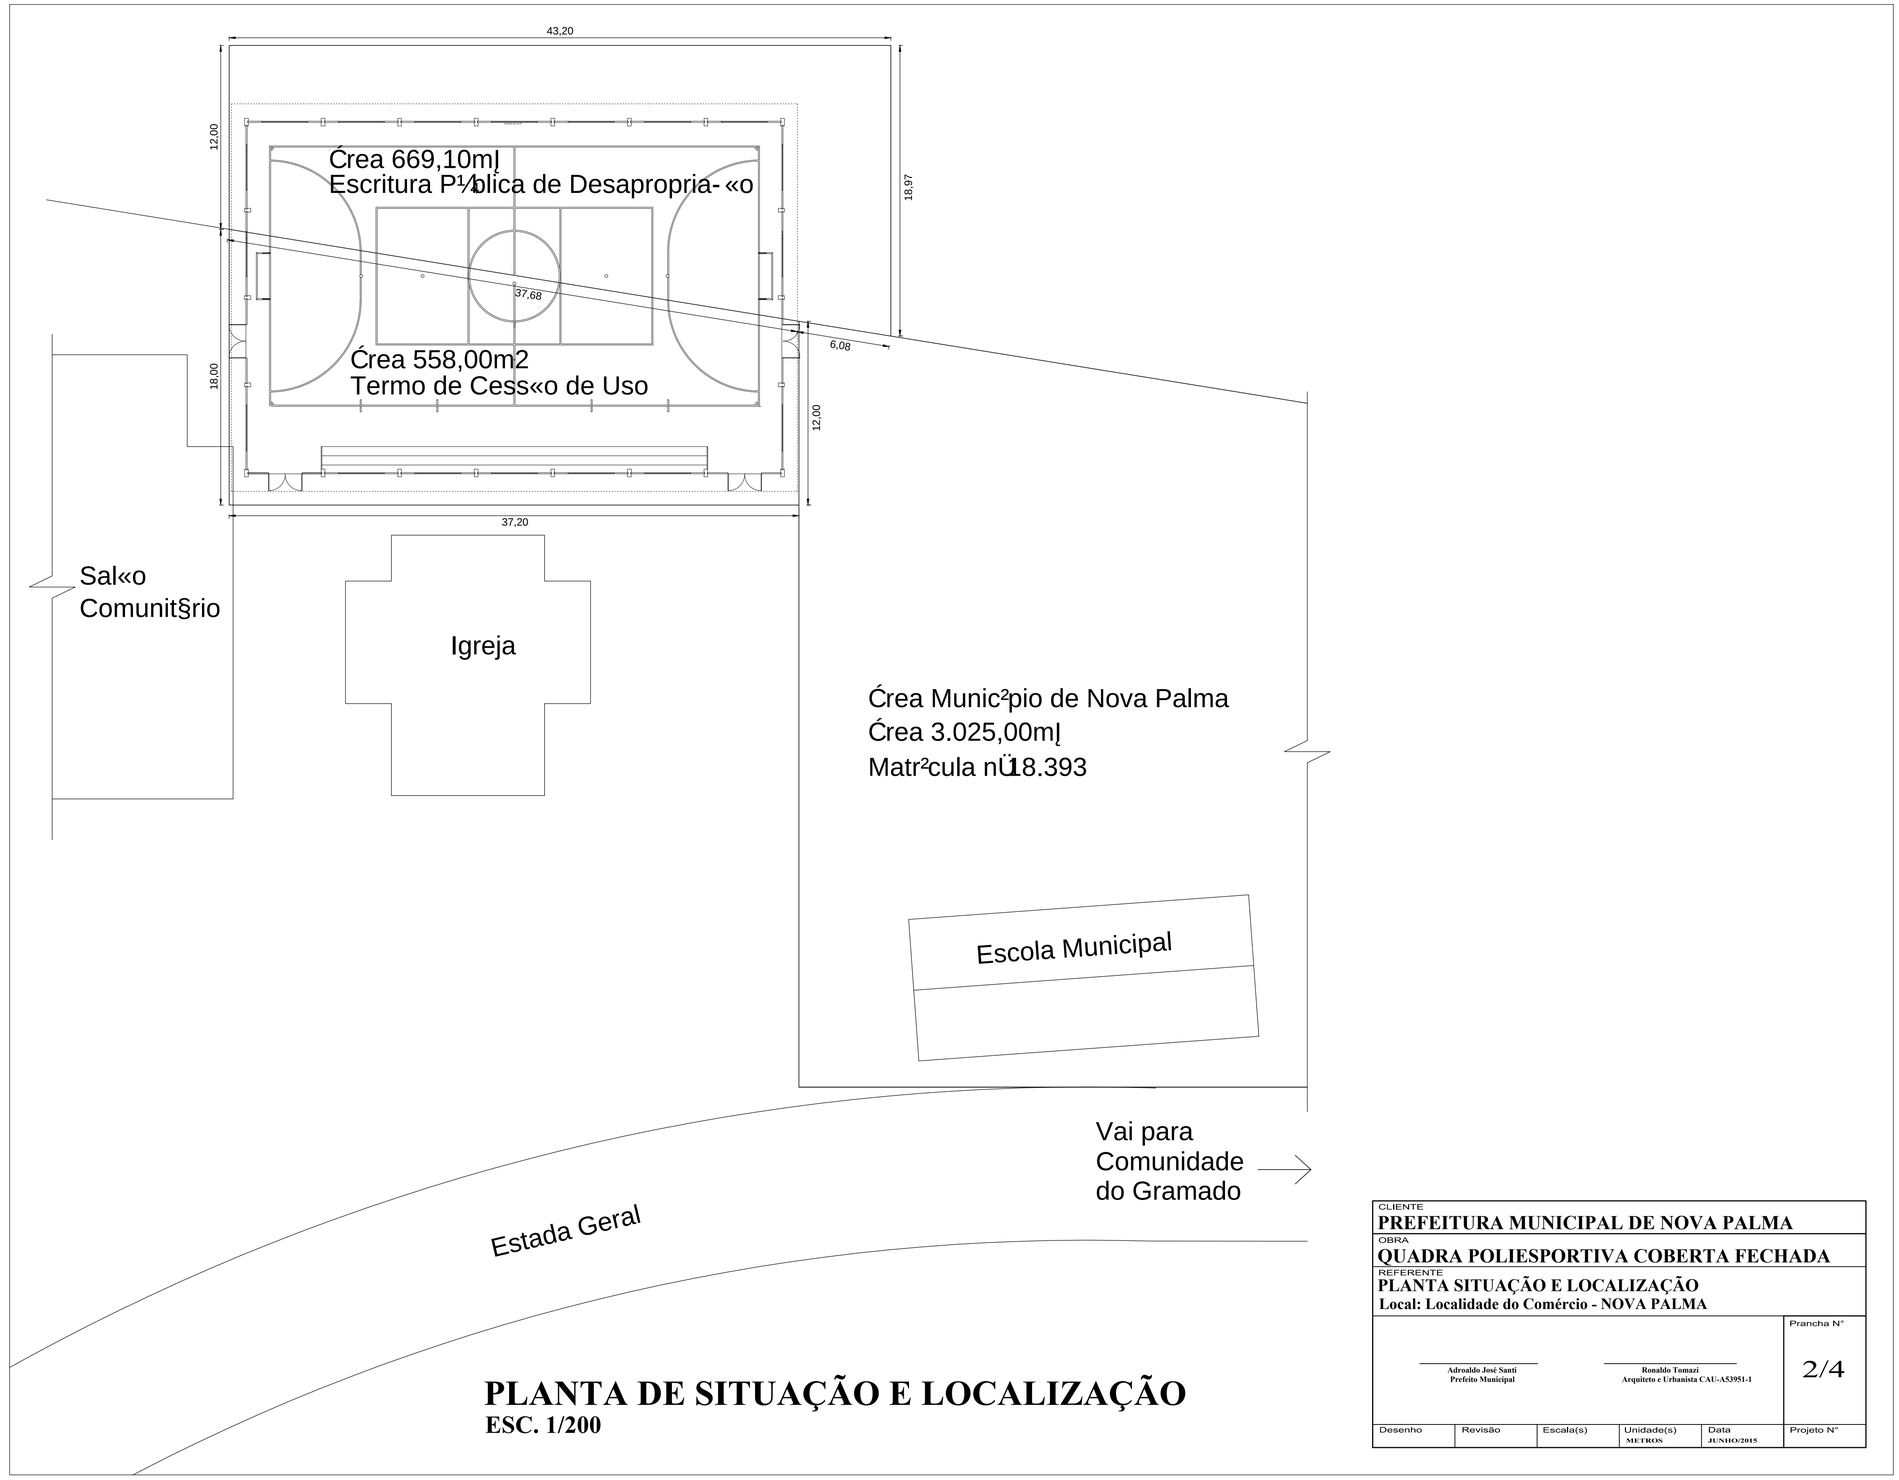

PLANTA DE SITUAÇÃO E LOCALIZAÇÃO

ESC. 1/200

CLIENTE
PREFEITURA MUNICIPAL DE NOVA PALMA

OBRA
QUADRA POLIESPORTIVA COBERTA FECHADA

REFERENTE
PLANTA SITUAÇÃO E LOCALIZAÇÃO
Local: Localidade do Comércio - NOVA PALMA

Prancha N°
2/4

Adroaldo José Santi
Prefeito Municipal

Ronaldo Tomazi
Arquiteto e Urbanista CAU-A53951-1

Desenho	Revisão	Escala(s)	Unidade(s)	Data	Projeto N°
			METROS	JUNHO/2015	