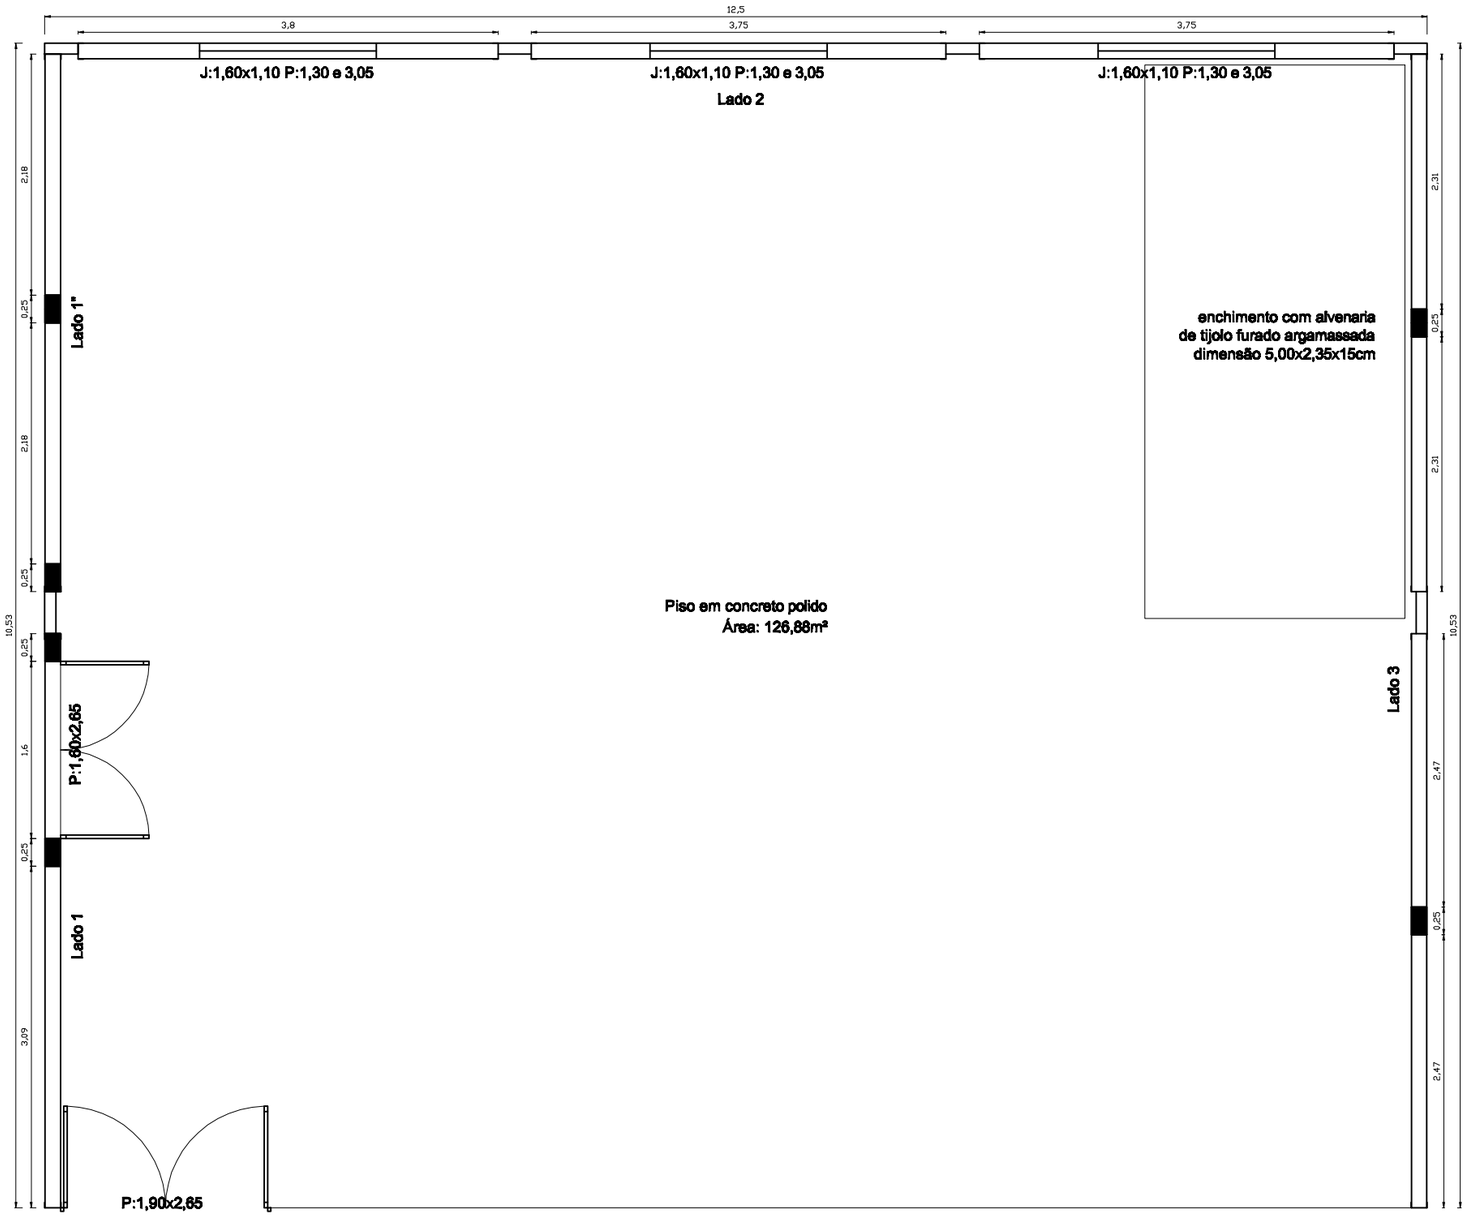

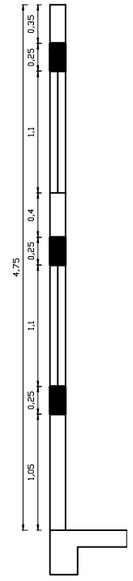

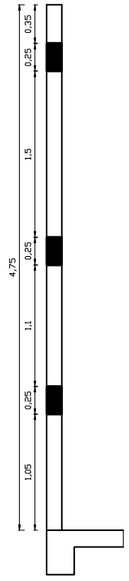

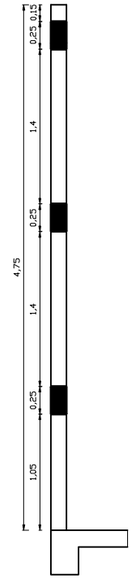



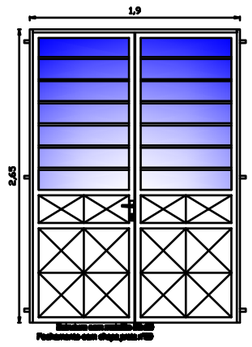

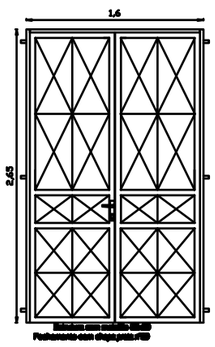

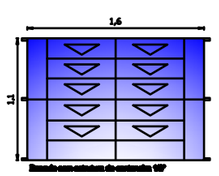

Prefeitura Municipal de Nova Palma
Fechamento e Finalização do depósito

Proprietário:

Andre Luiz Rossato
Prefeito Municipal

Responsável Técnico

Ronaldo Tomazi
Arquiteto e Urbanista

Planta Baixa
Detalhamento

Fev/2022 Esc.1/50

Prancha

01/01