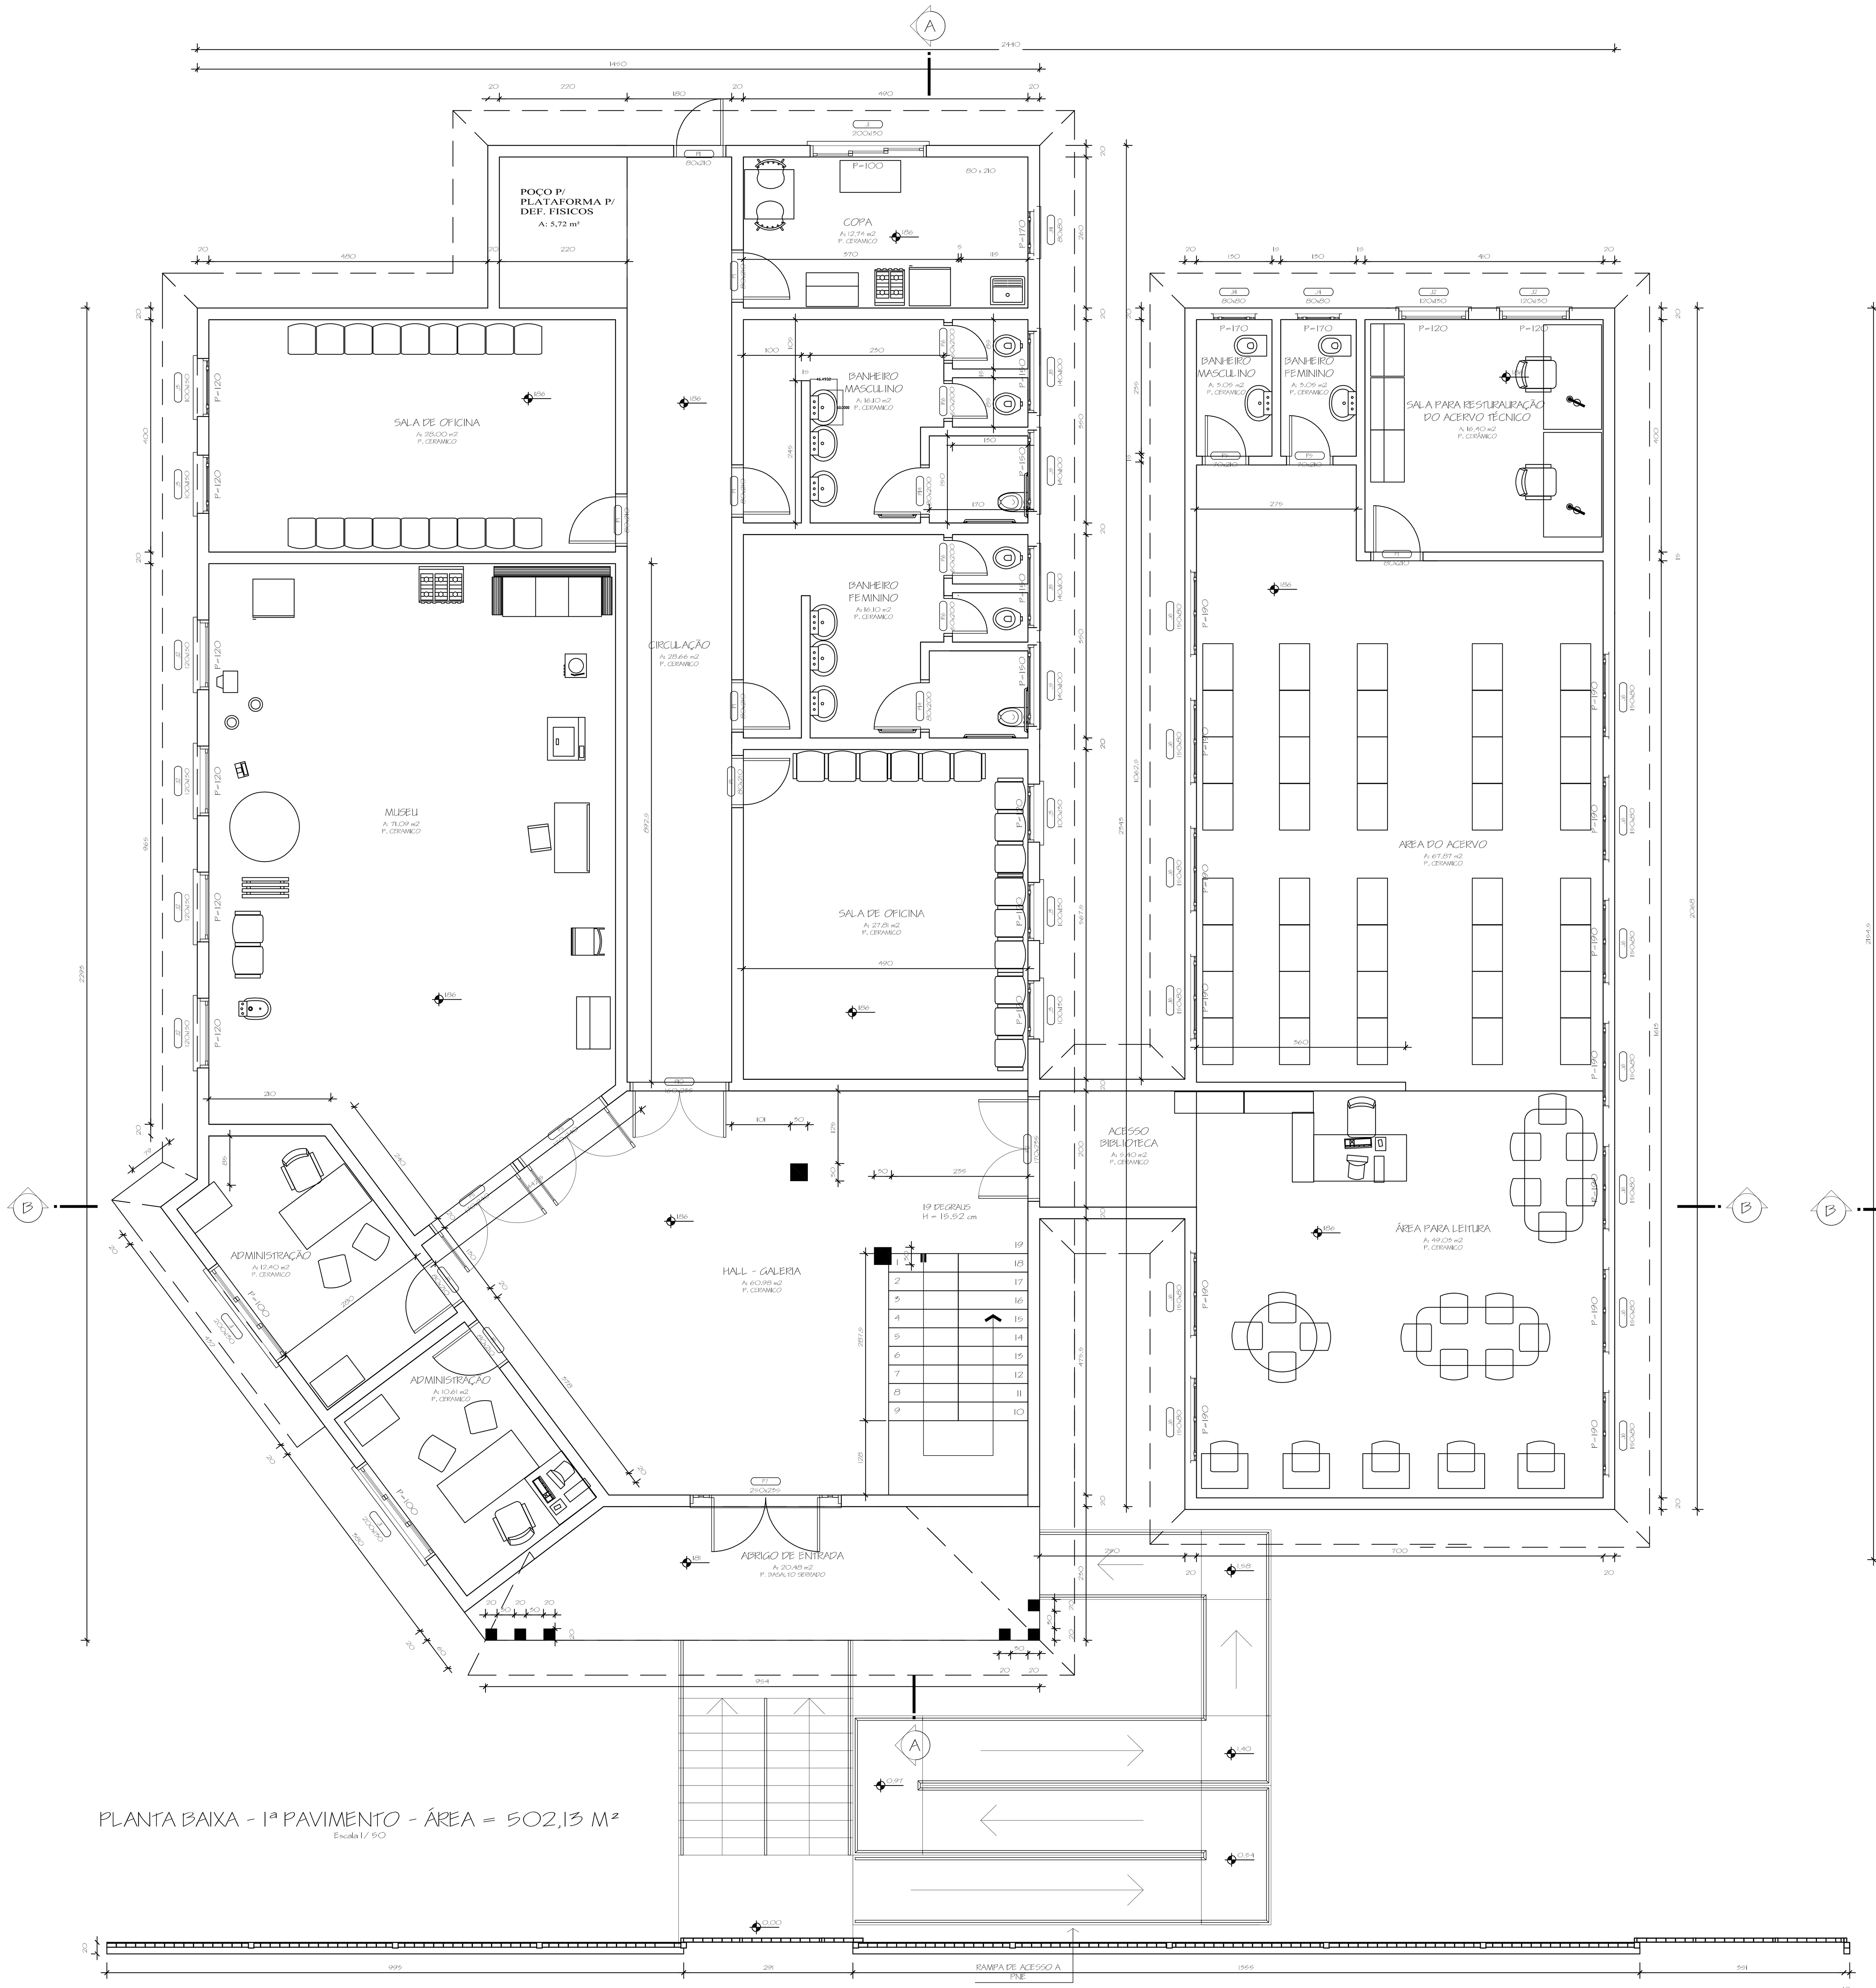

PLANTA BAIXA - 1º PAVIMENTO - ÁREA = 502,13 M²

Escala 1/ 50

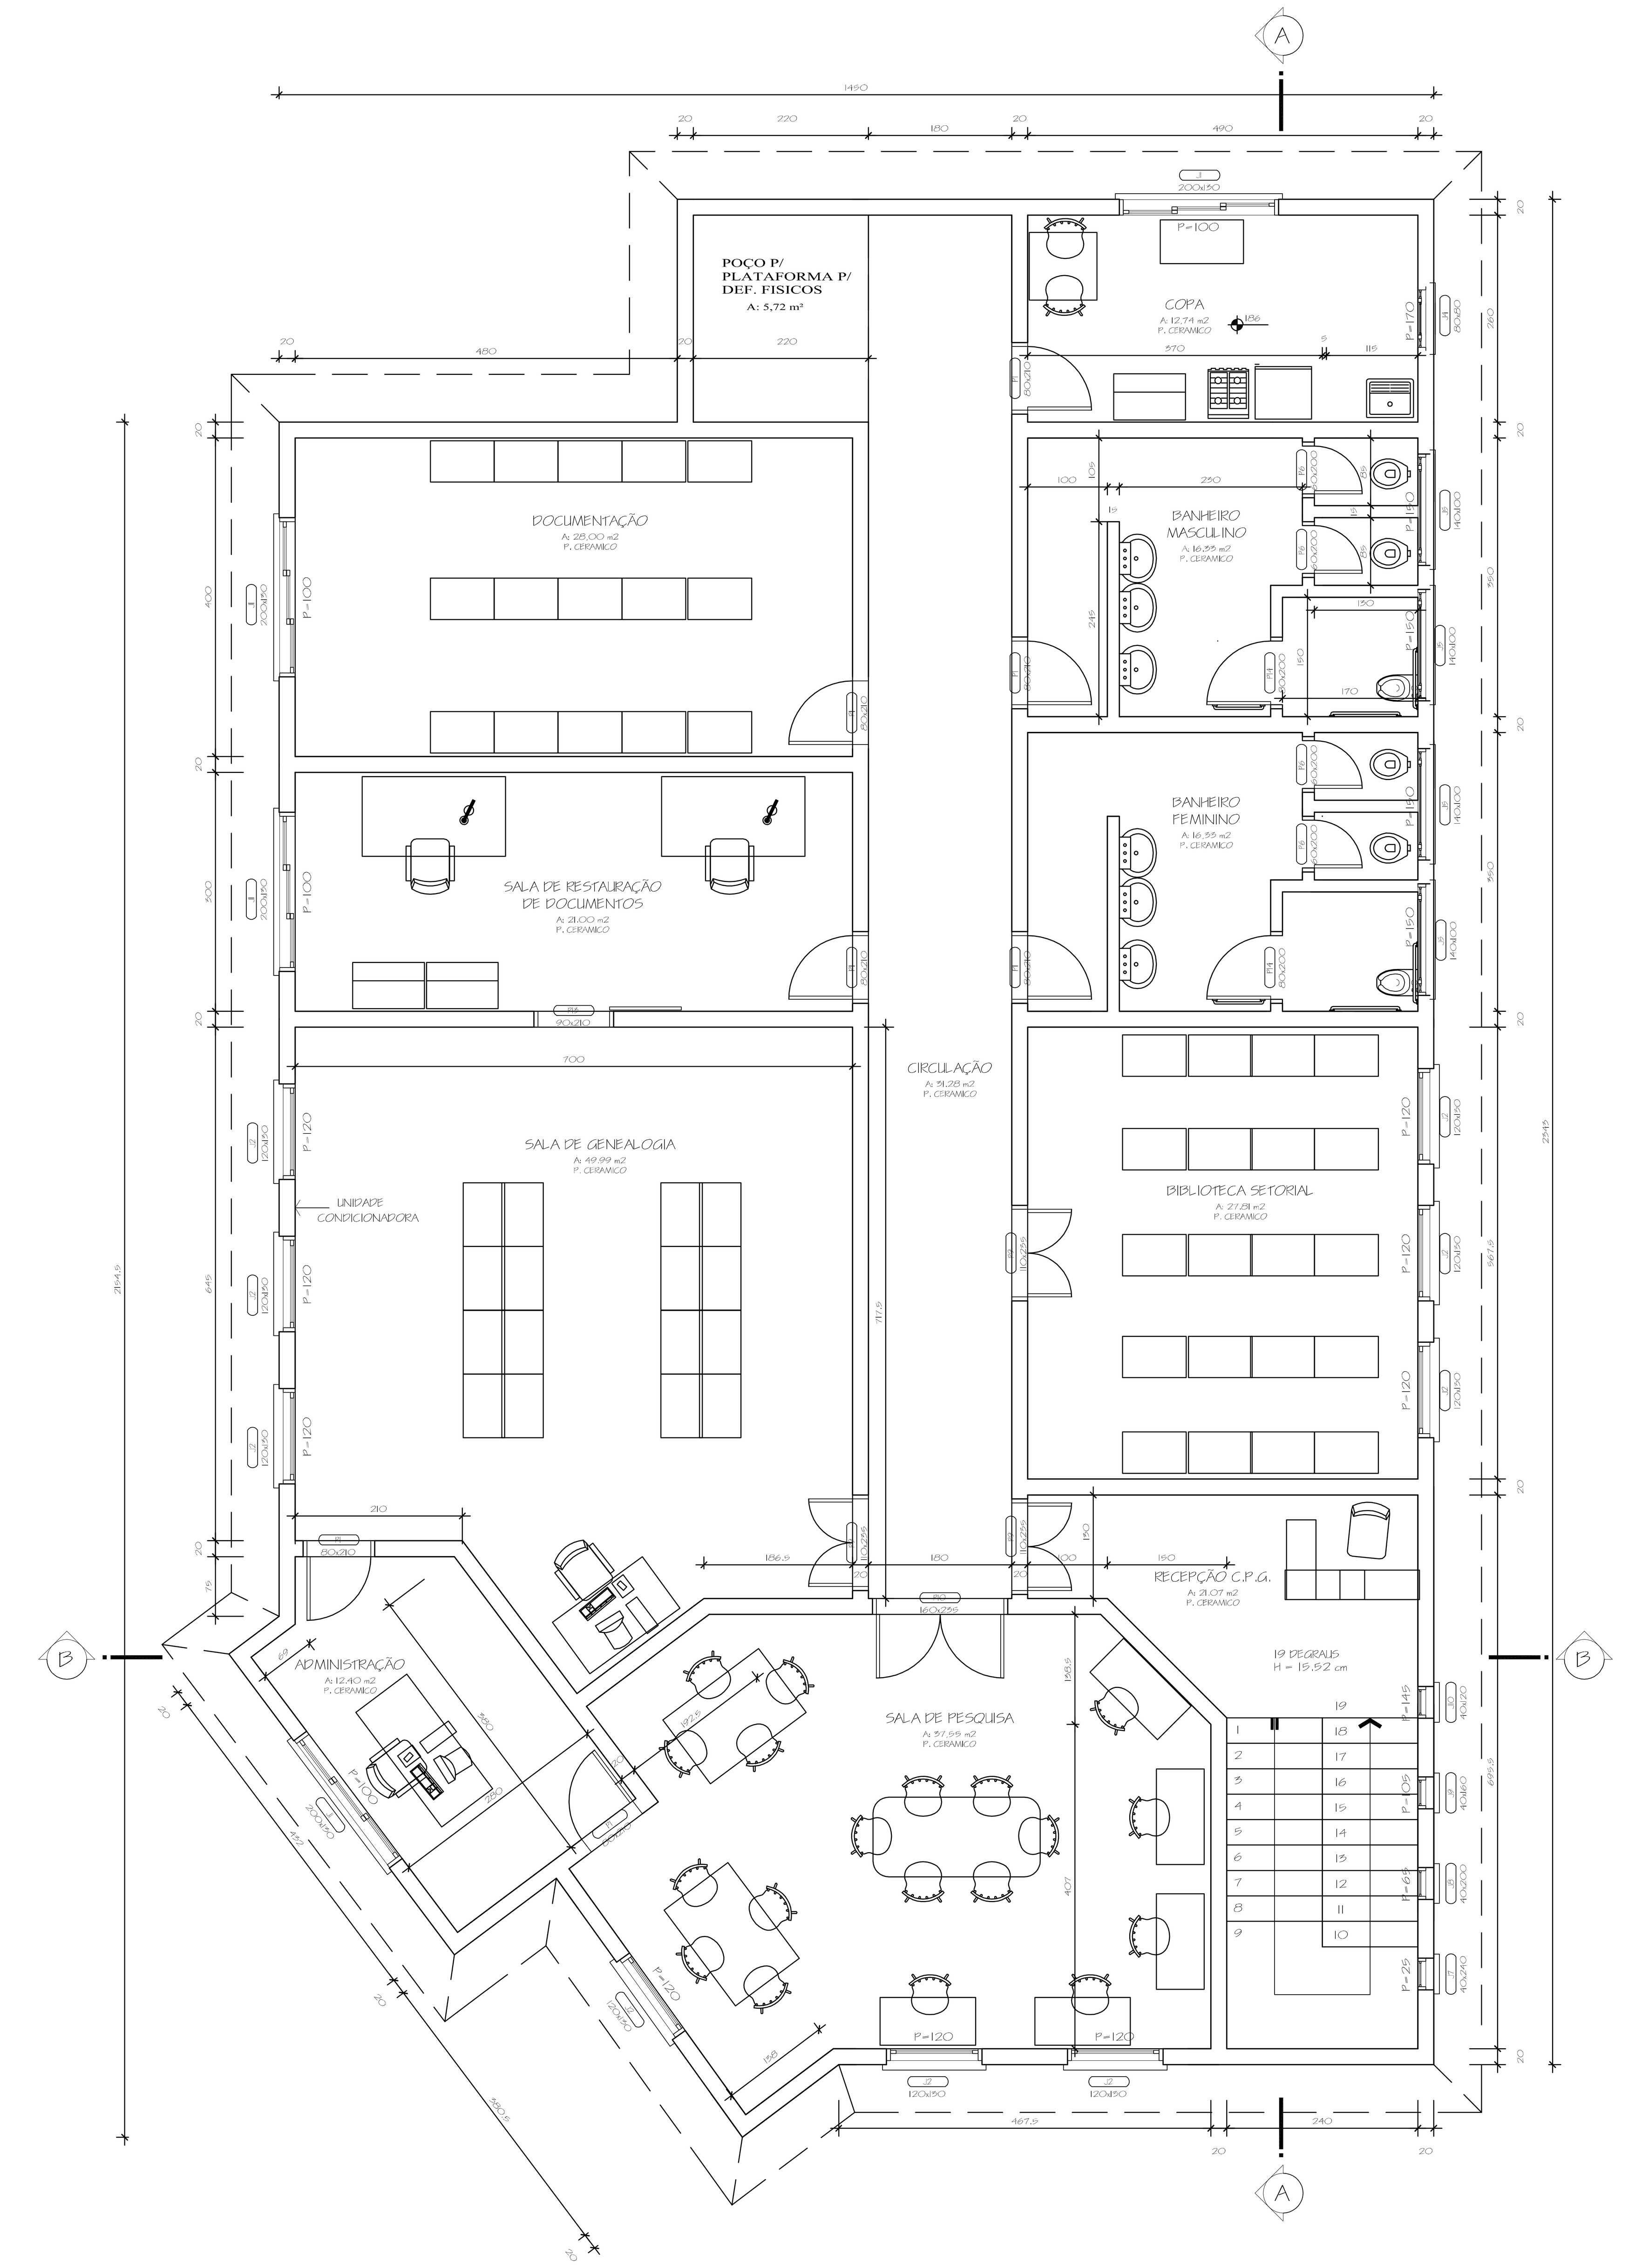

CENTRO DE PESQUISAS GENEALÓGICAS (CPG)

PLANTA BAIXA - 2ª PAVIMENTO - ÁREA = 316,39 M²

Escala 1/ 50

REVISÃO | OBSERVAÇÃO | VISTO | DATA

CLIENTE: PREFEITURA MUNICIPAL DE NOVA PALMA

OBRA: CENTRO CULTURAL DE NOVA PALMA

REFERENTE: PROJETO ARQUITETÔNICO

PLANTA BAIXA - ÁREA TOTAL = 818,52 M²

Prancha Nº: 03

ANDRÉ LUIZ ROSSATO
Prefeito Municipal

GUILHERME SIMÕES PIRES
ENG. CIVIL CREA RS201.367

Desenho	Revisão	Escala(s)	Unidade(s)	Data	Projeto Nº
		1/ 50	centímetros	JULHO 2019	