Estrutura e reservatório de agua

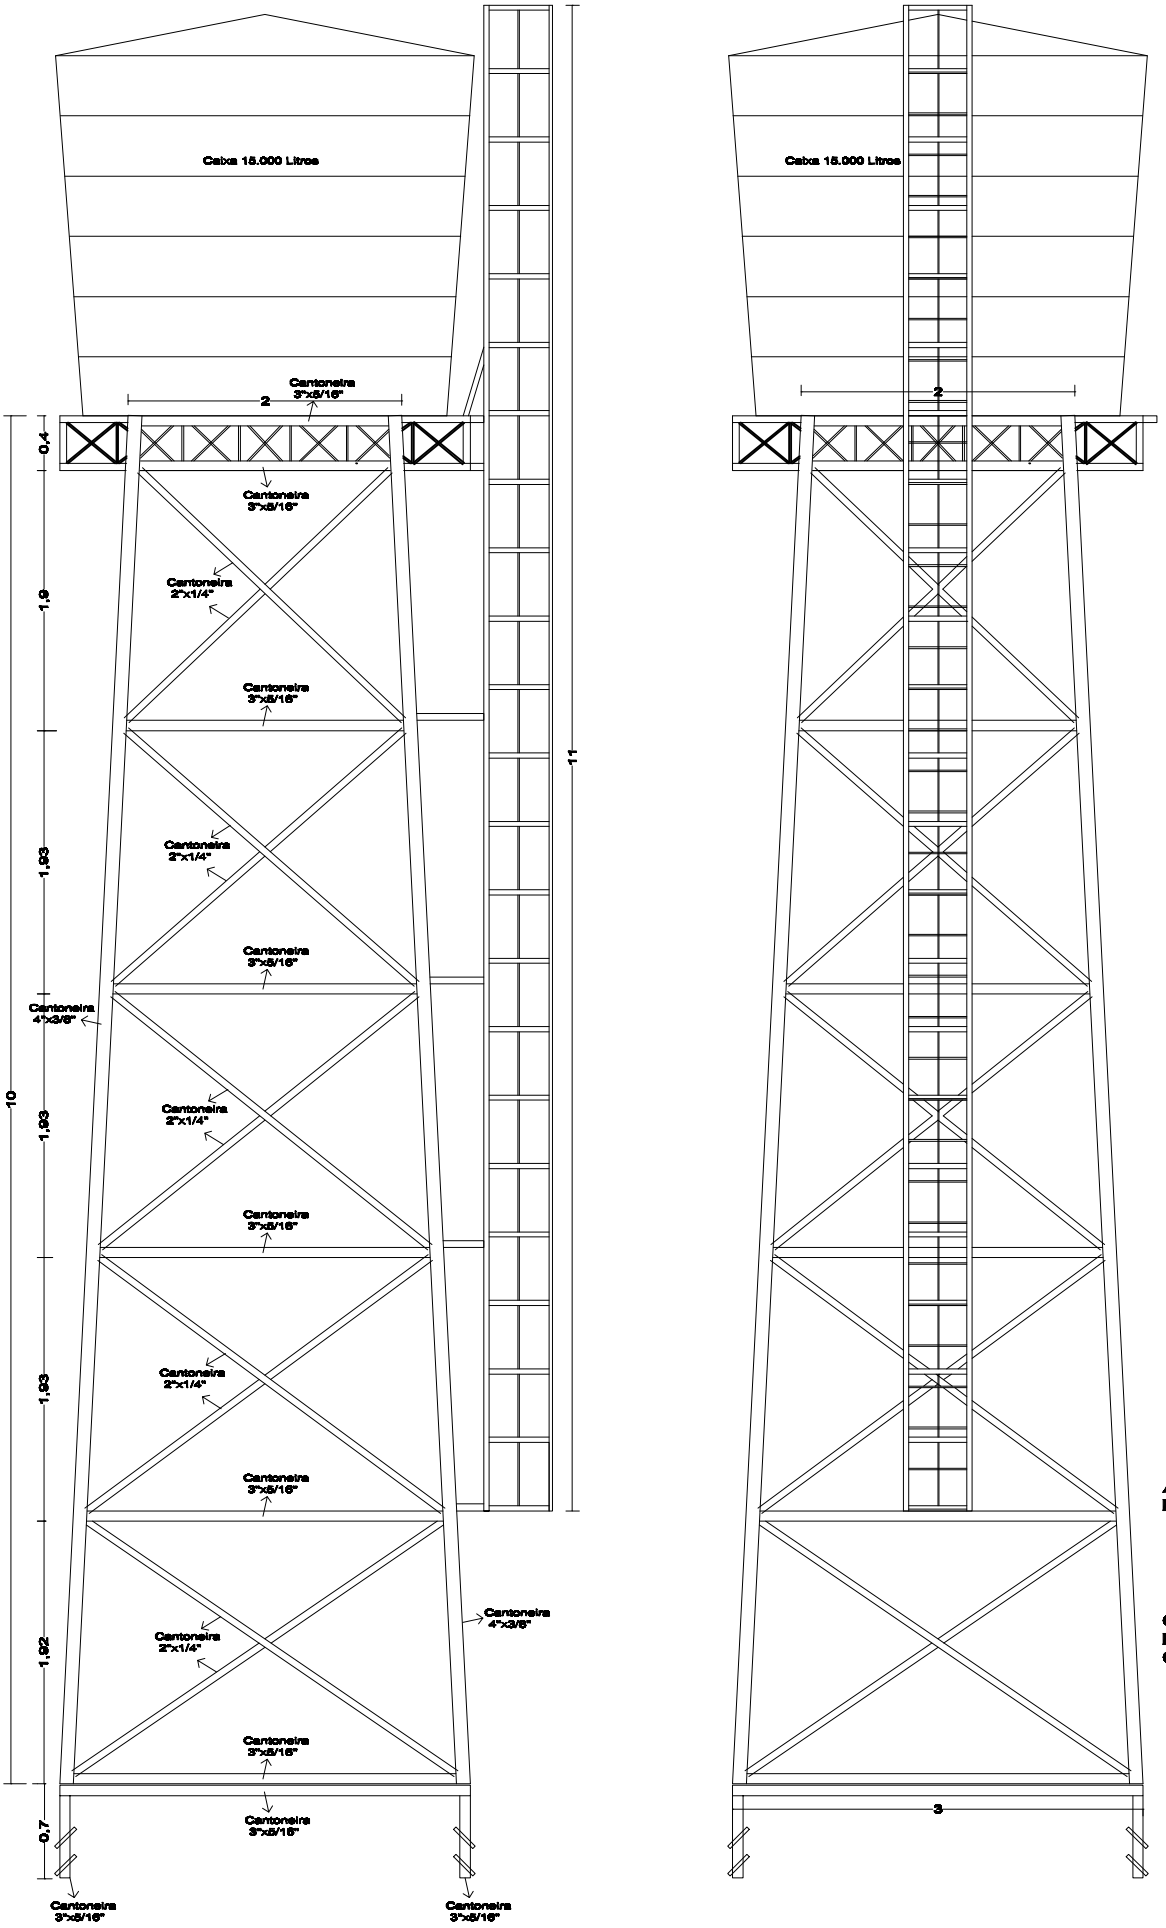

Adroaldo Jose Santi
Prefeito Municipal

Guilherme Simões Pires
Engenheiro Civil
CREA 201.367