


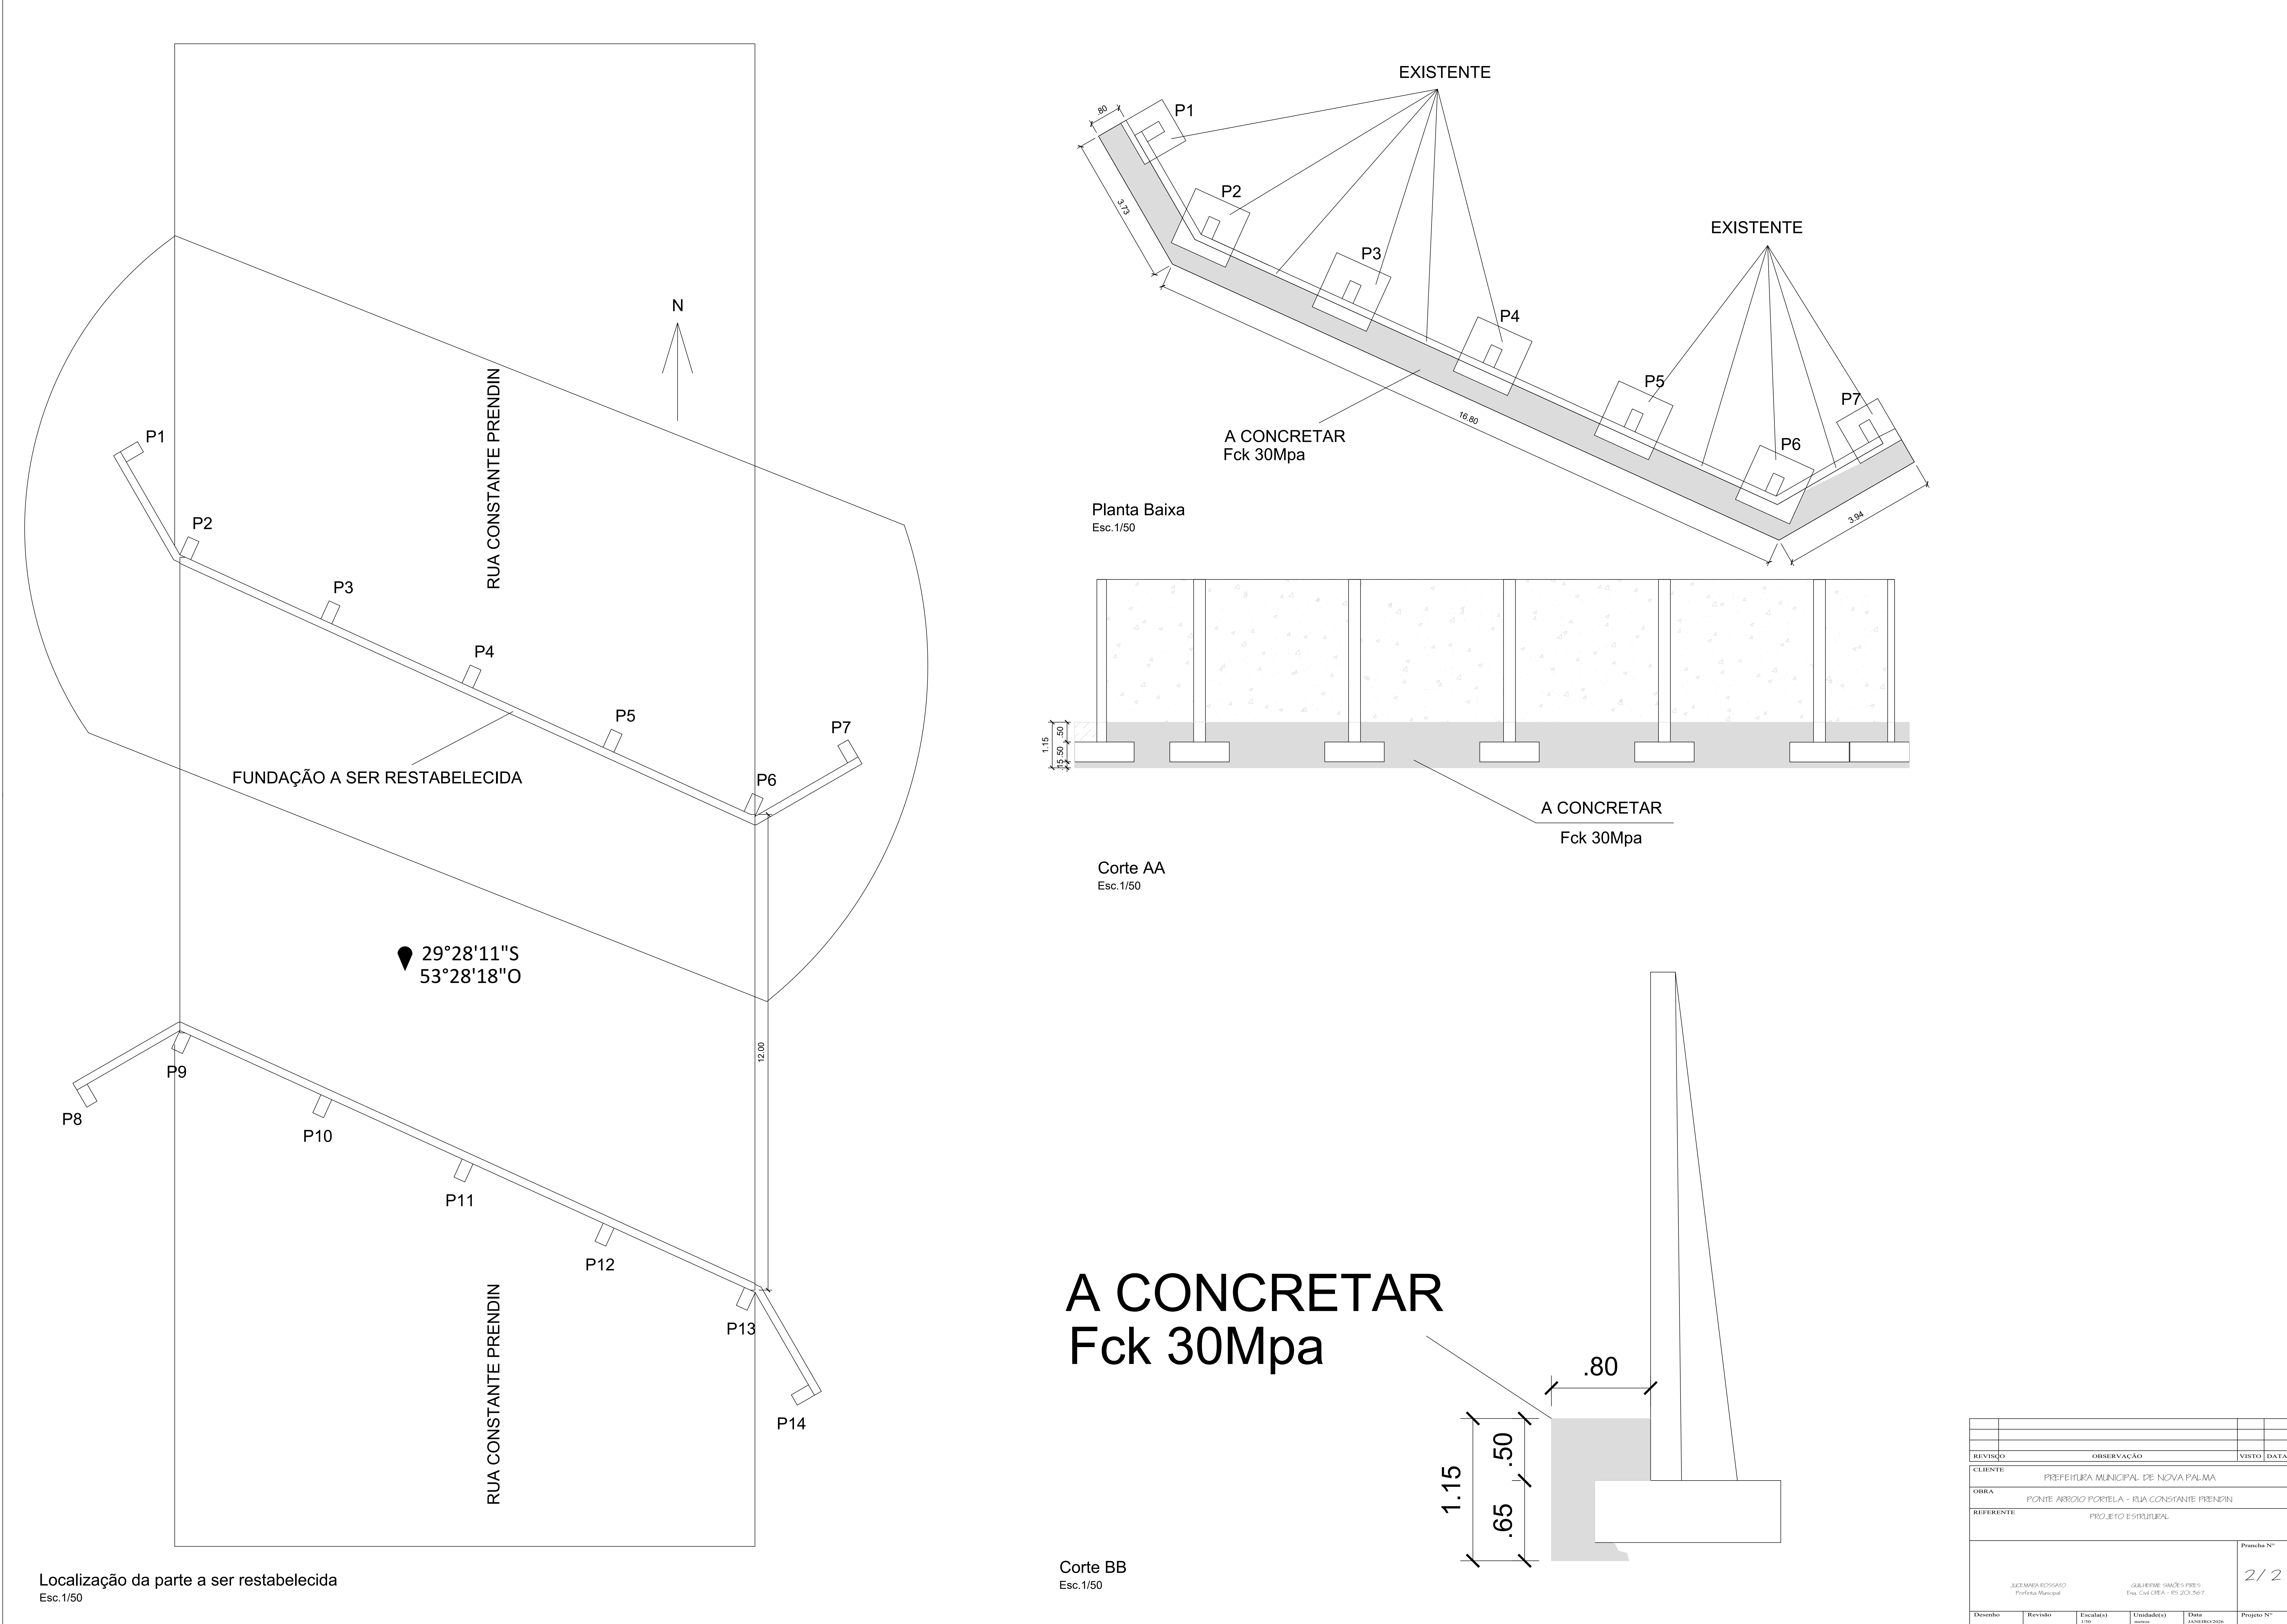

A CONCRETAR
Fck 30Mpa

REVISÃO	OBSERVAÇÃO			VISTO	DATA
CLIENTE	PREFEITURA MUNICIPAL DE NOVA PALMA				
OBRA	PONTE ARROIO PORTELA - RUA CONSTANTE PRENDIN				
REFERENTE	PROJETO ESTRUTURAL				
JULIANA ROSSATO Professora Municipal					Prancha Nº 2 / 2
Desenho	Revisão	Escala(s) 1:50	Unidade(s) metros	Data JANUÁRIO/2026	Projeto Nº