


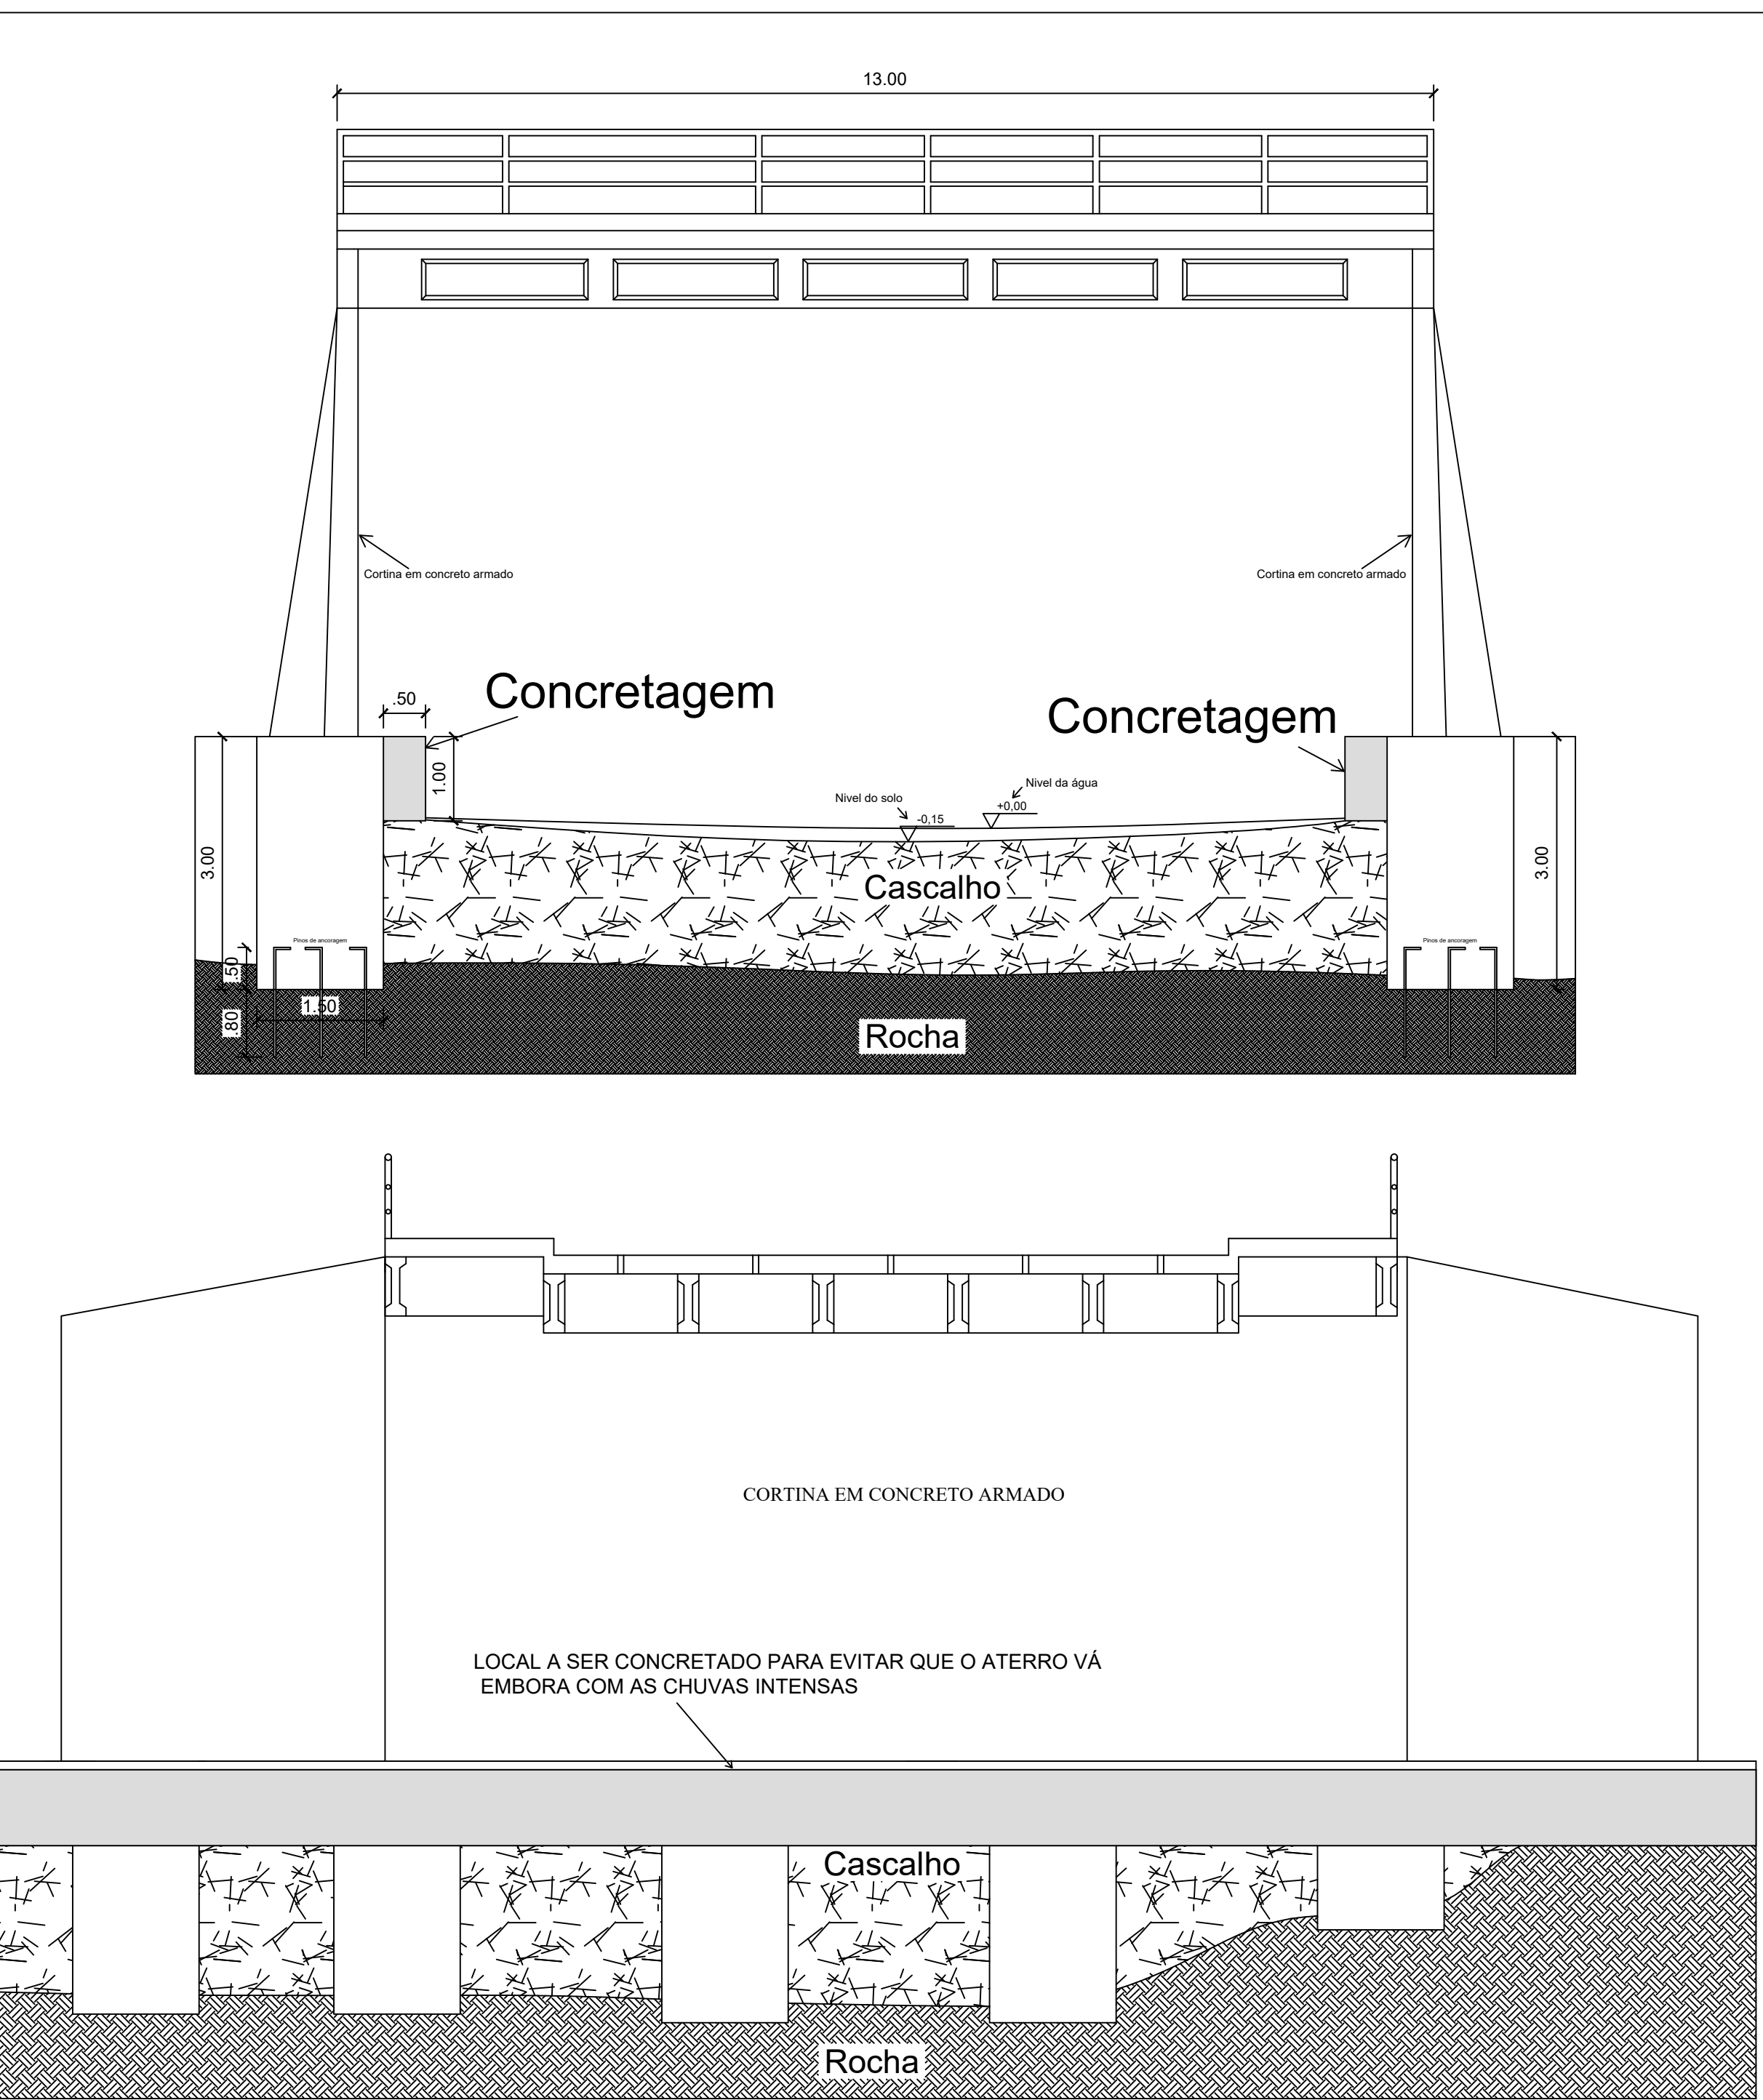

REVISÃO	OBSERVAÇÃO							VISTO	DATA
CLIENTE									
PREFEITURA MUNICIPAL DE NOVA PALMA									
OBRA									
PONTE ABRÇO PORTELA - DISTRITO INDUSTRIAL									
REFERENTE									
PROJETO RESTABELECIMENTO									
Jucimar Rosseto Prefeito Municipal GILHERME SIMÕES PIRES Eng. Civil CREA – RS 203567									Prancha N° 2 / 2
Desenho	Revisão	Escala(s) 1/50	Unidade(s) metros	Data	Projeto N°				
				Rio de Janeiro-2026					