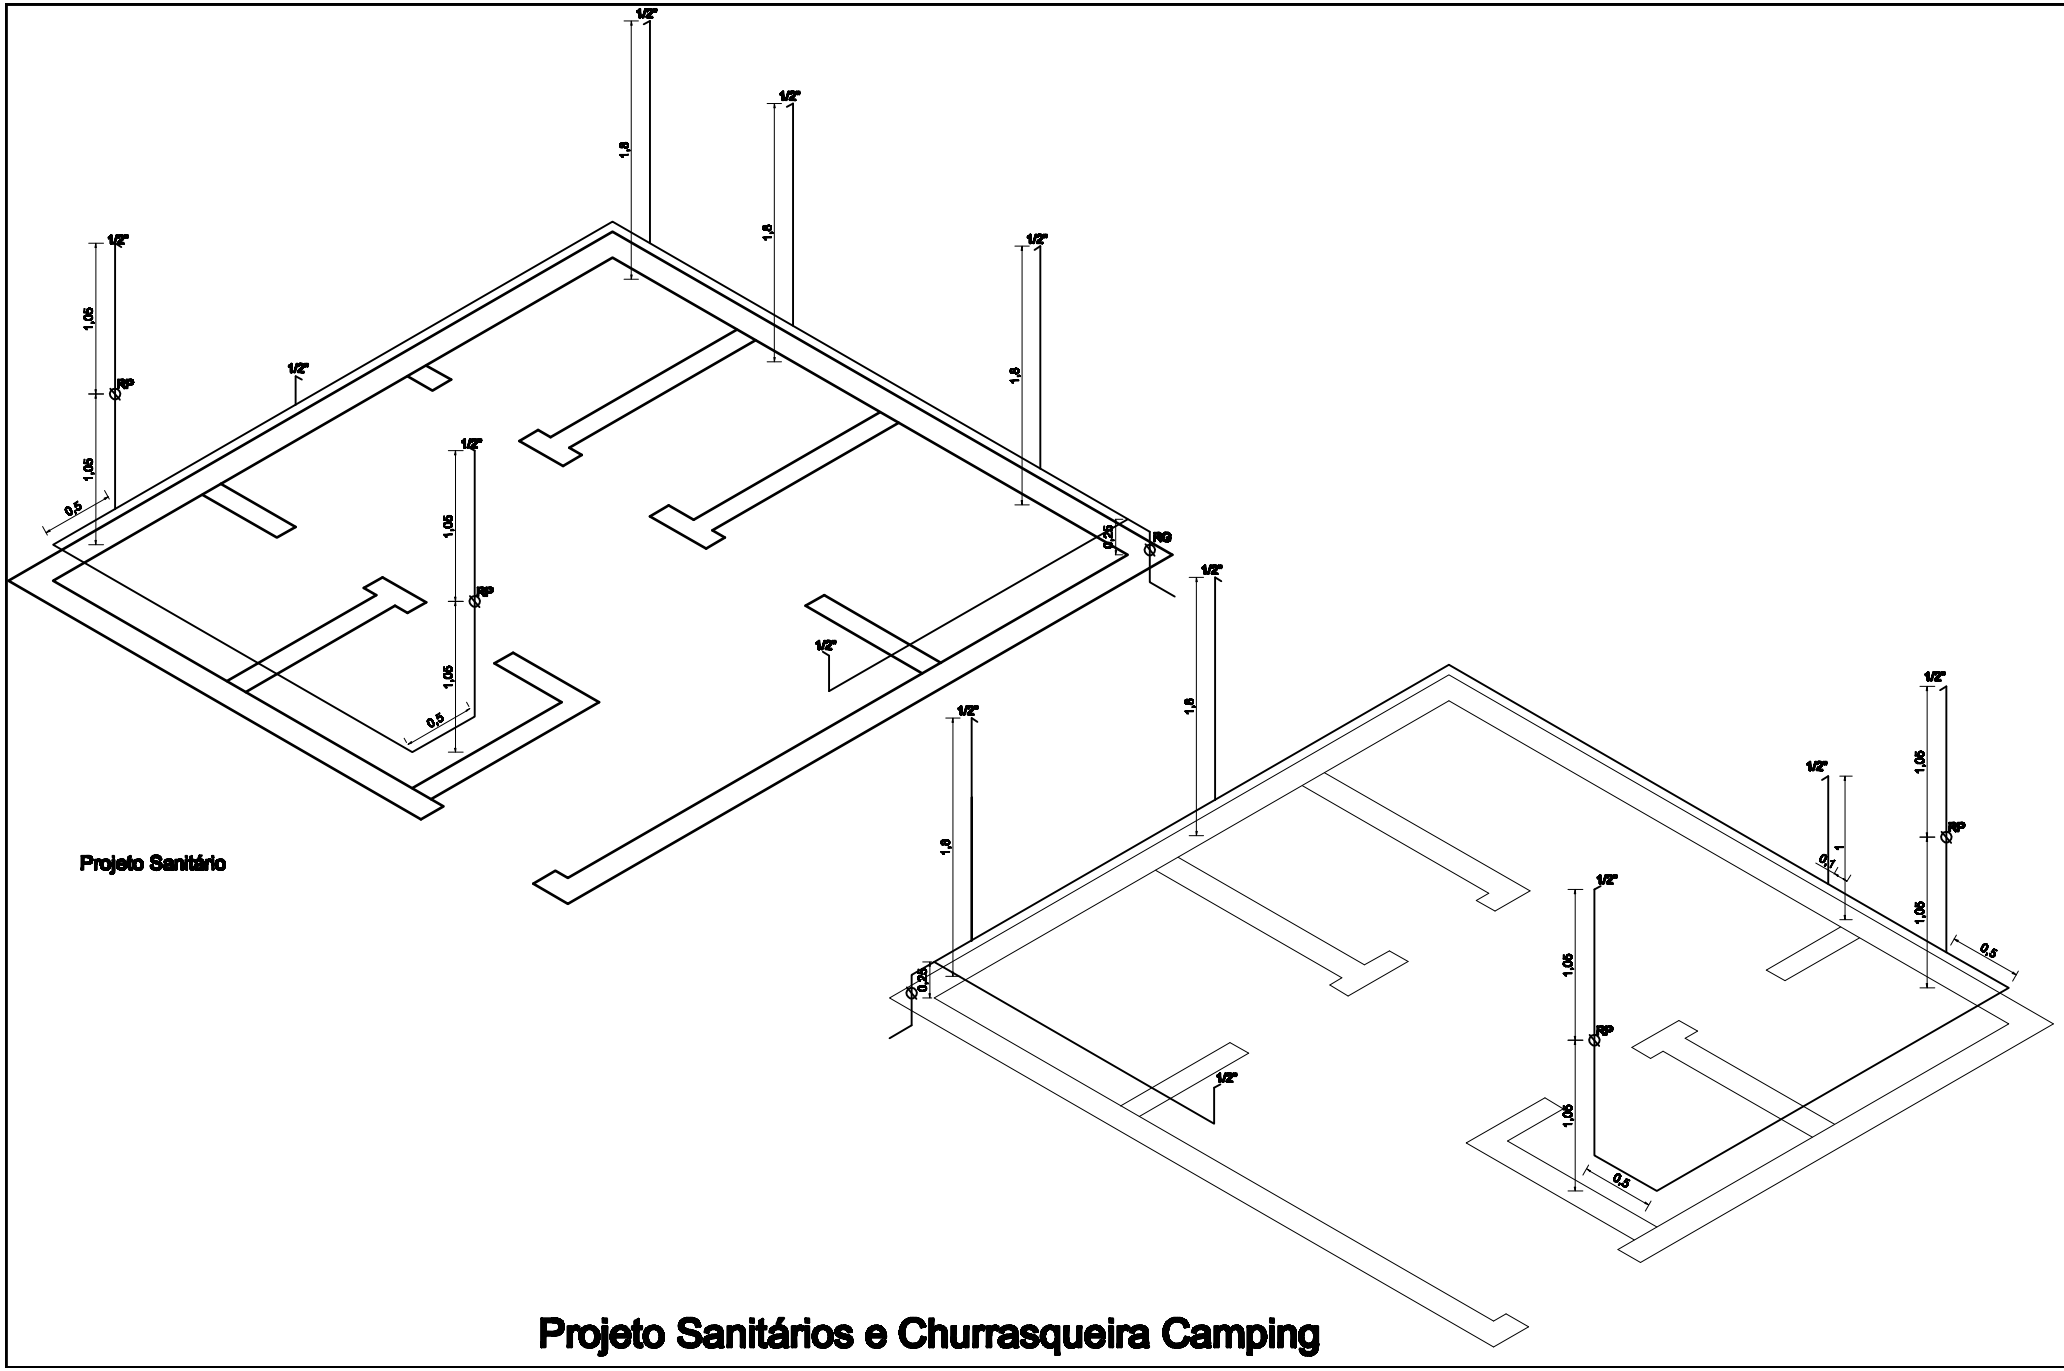


Projeto Sanitários e Churrasqueira Camping