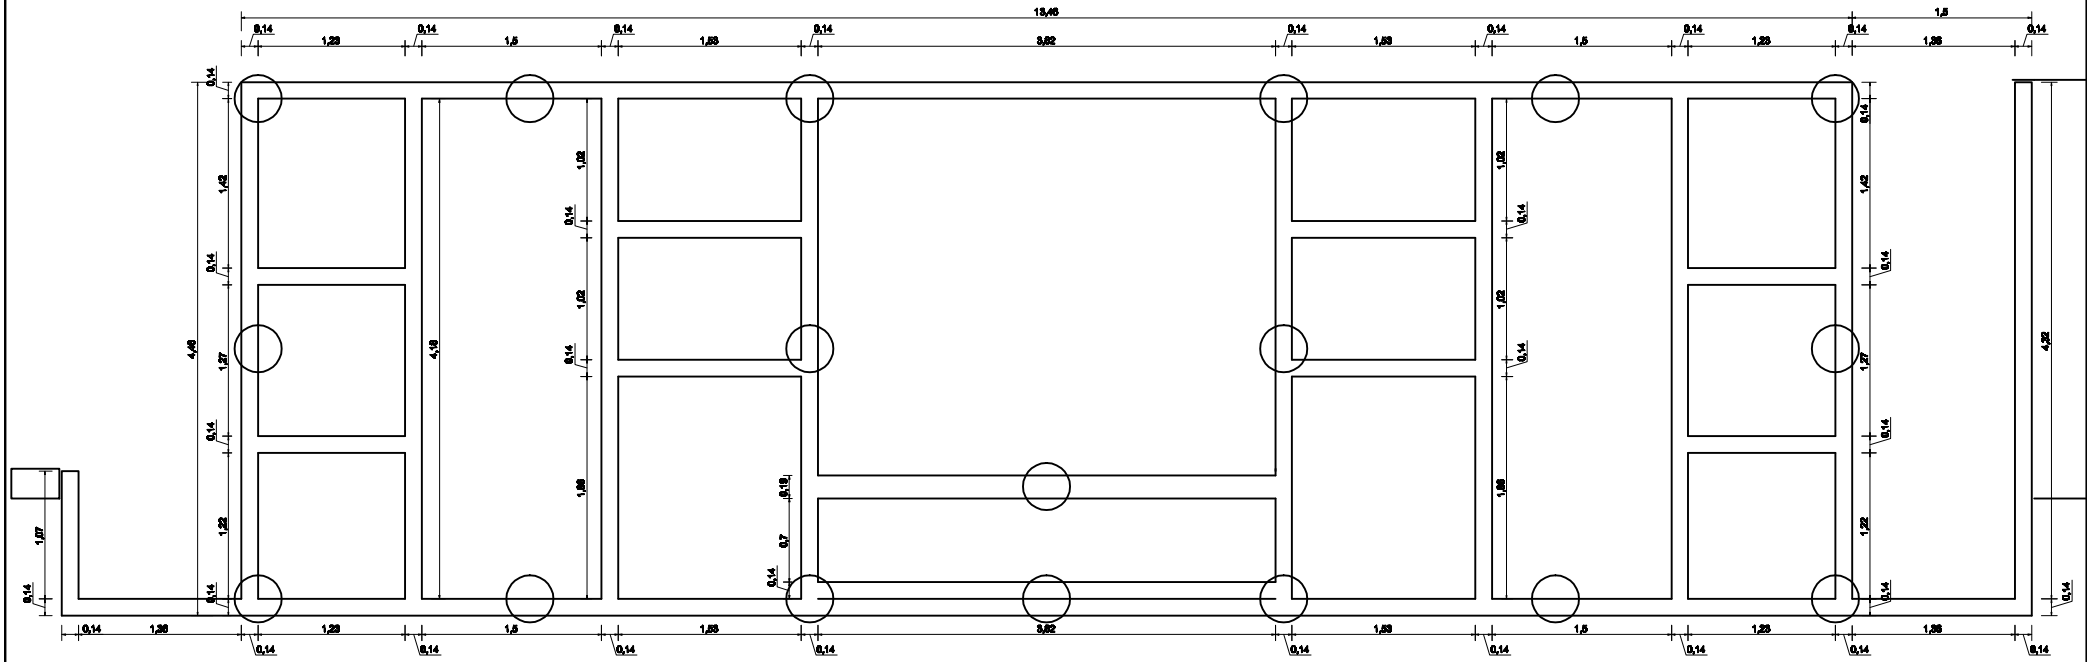


Projeto Viga Baldrame

Projeto Sanitários e Churrasqueira Camping