

OBS:. O TRECHO DESTACADO COM HACHURA APRESENTA A POSIÇÃO HORIZONTAL DO 'MÓDULO DE VEDAÇÃO'.ESTE 'MÓDULO DE VEDAÇÃO' DEVE SER AFIXADO APÓS A MONTAGEM DOS MÓDULOS 01 E 02, SEGUINDO O MESMO PADRÃO DE DESIGN E PROJETODO RESTANTE DA COBERTURA, TAL TRECHO TAMBÉM DEVE SER COBERTO COM POLICARBONATO ALVEOLAR NO MESMO PADRÃO DO RESTANTE DA COBERTURA

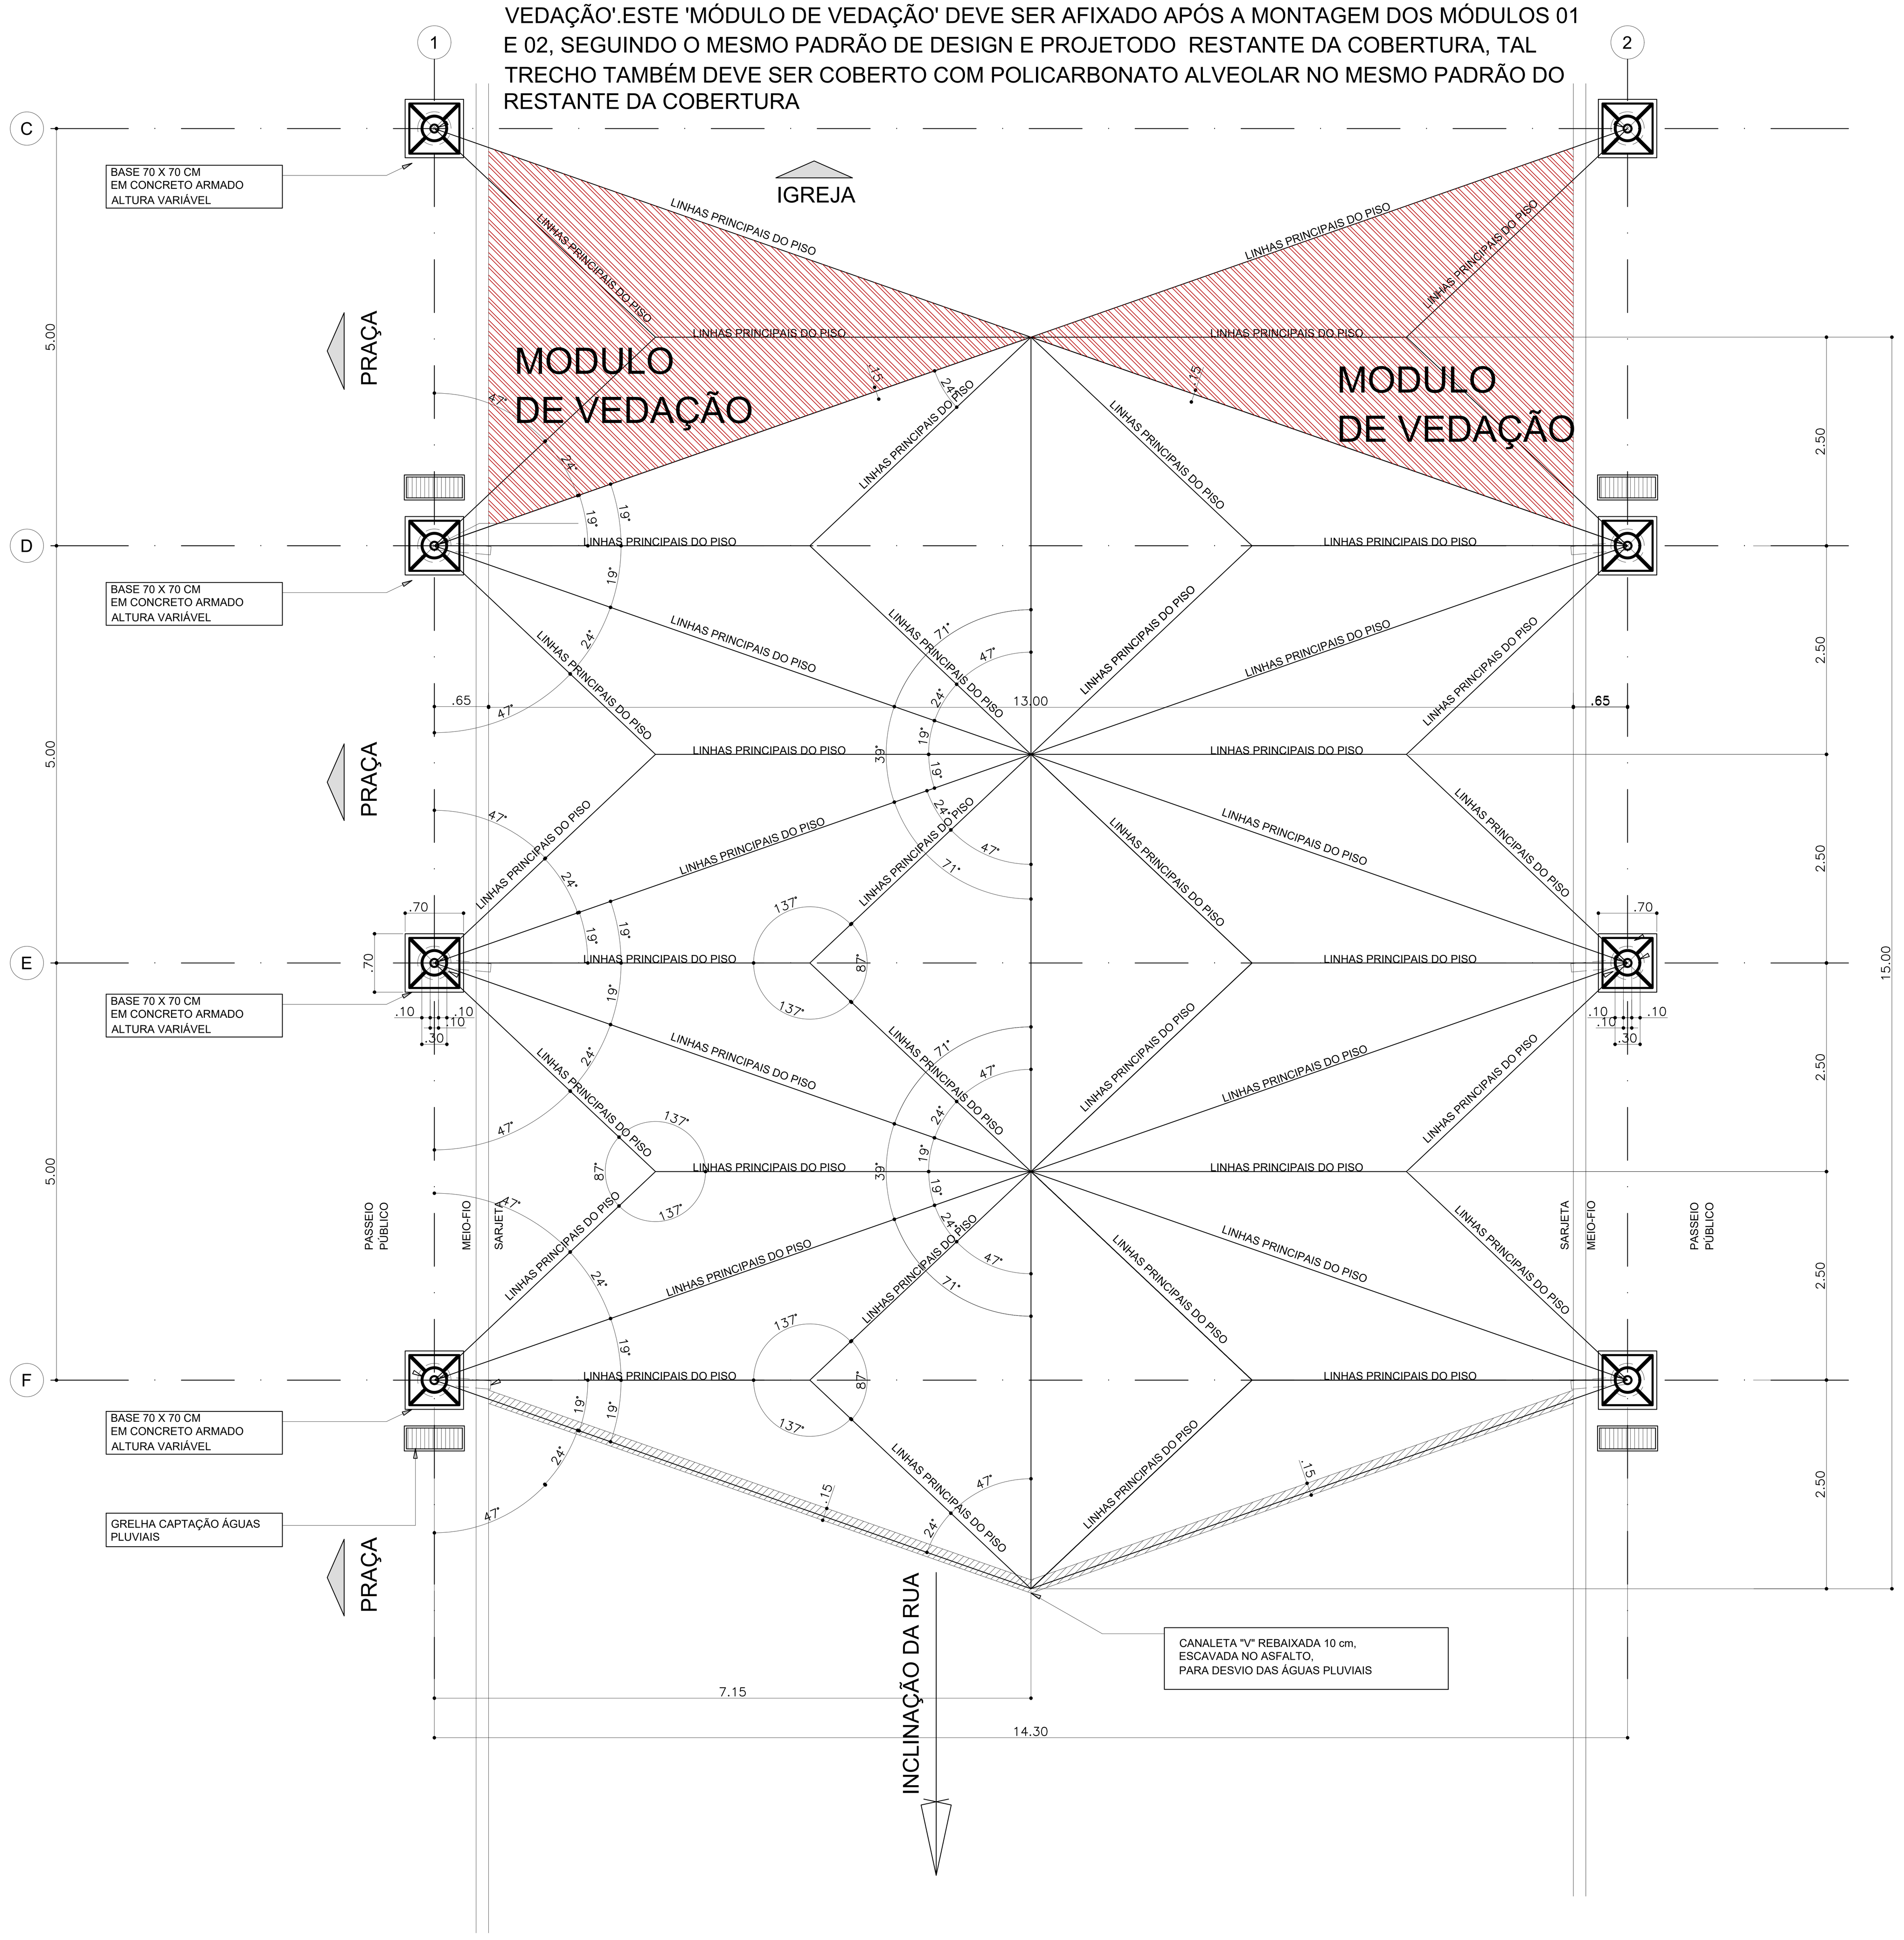

01 / 1101 CANALETA "V" e LINHAS PRINCIPAIS DO PISO (MÓDULO 02)

1:50

OBS:. O TRECHO DESTACADO COM HACHURA APRESENTA A POSIÇÃO HORIZONTAL DO 'MÓDULO DE VEDAÇÃO'.ESTE 'MÓDULO DE VEDAÇÃO' DEVE SER AFIXADO APÓS A MONTAGEM DOS MÓDULOS 01 E 02, SEGUINDO O MESMO PADRÃO DE DESIGN E PROJETODO RESTANTE DA COBERTURA, TAL TRECHO TAMBÉM DEVE SER COBERTO COM POLICARBONATO ALVEOLAR NO MESMO PADRÃO DO RESTANTE DA COBERTURA

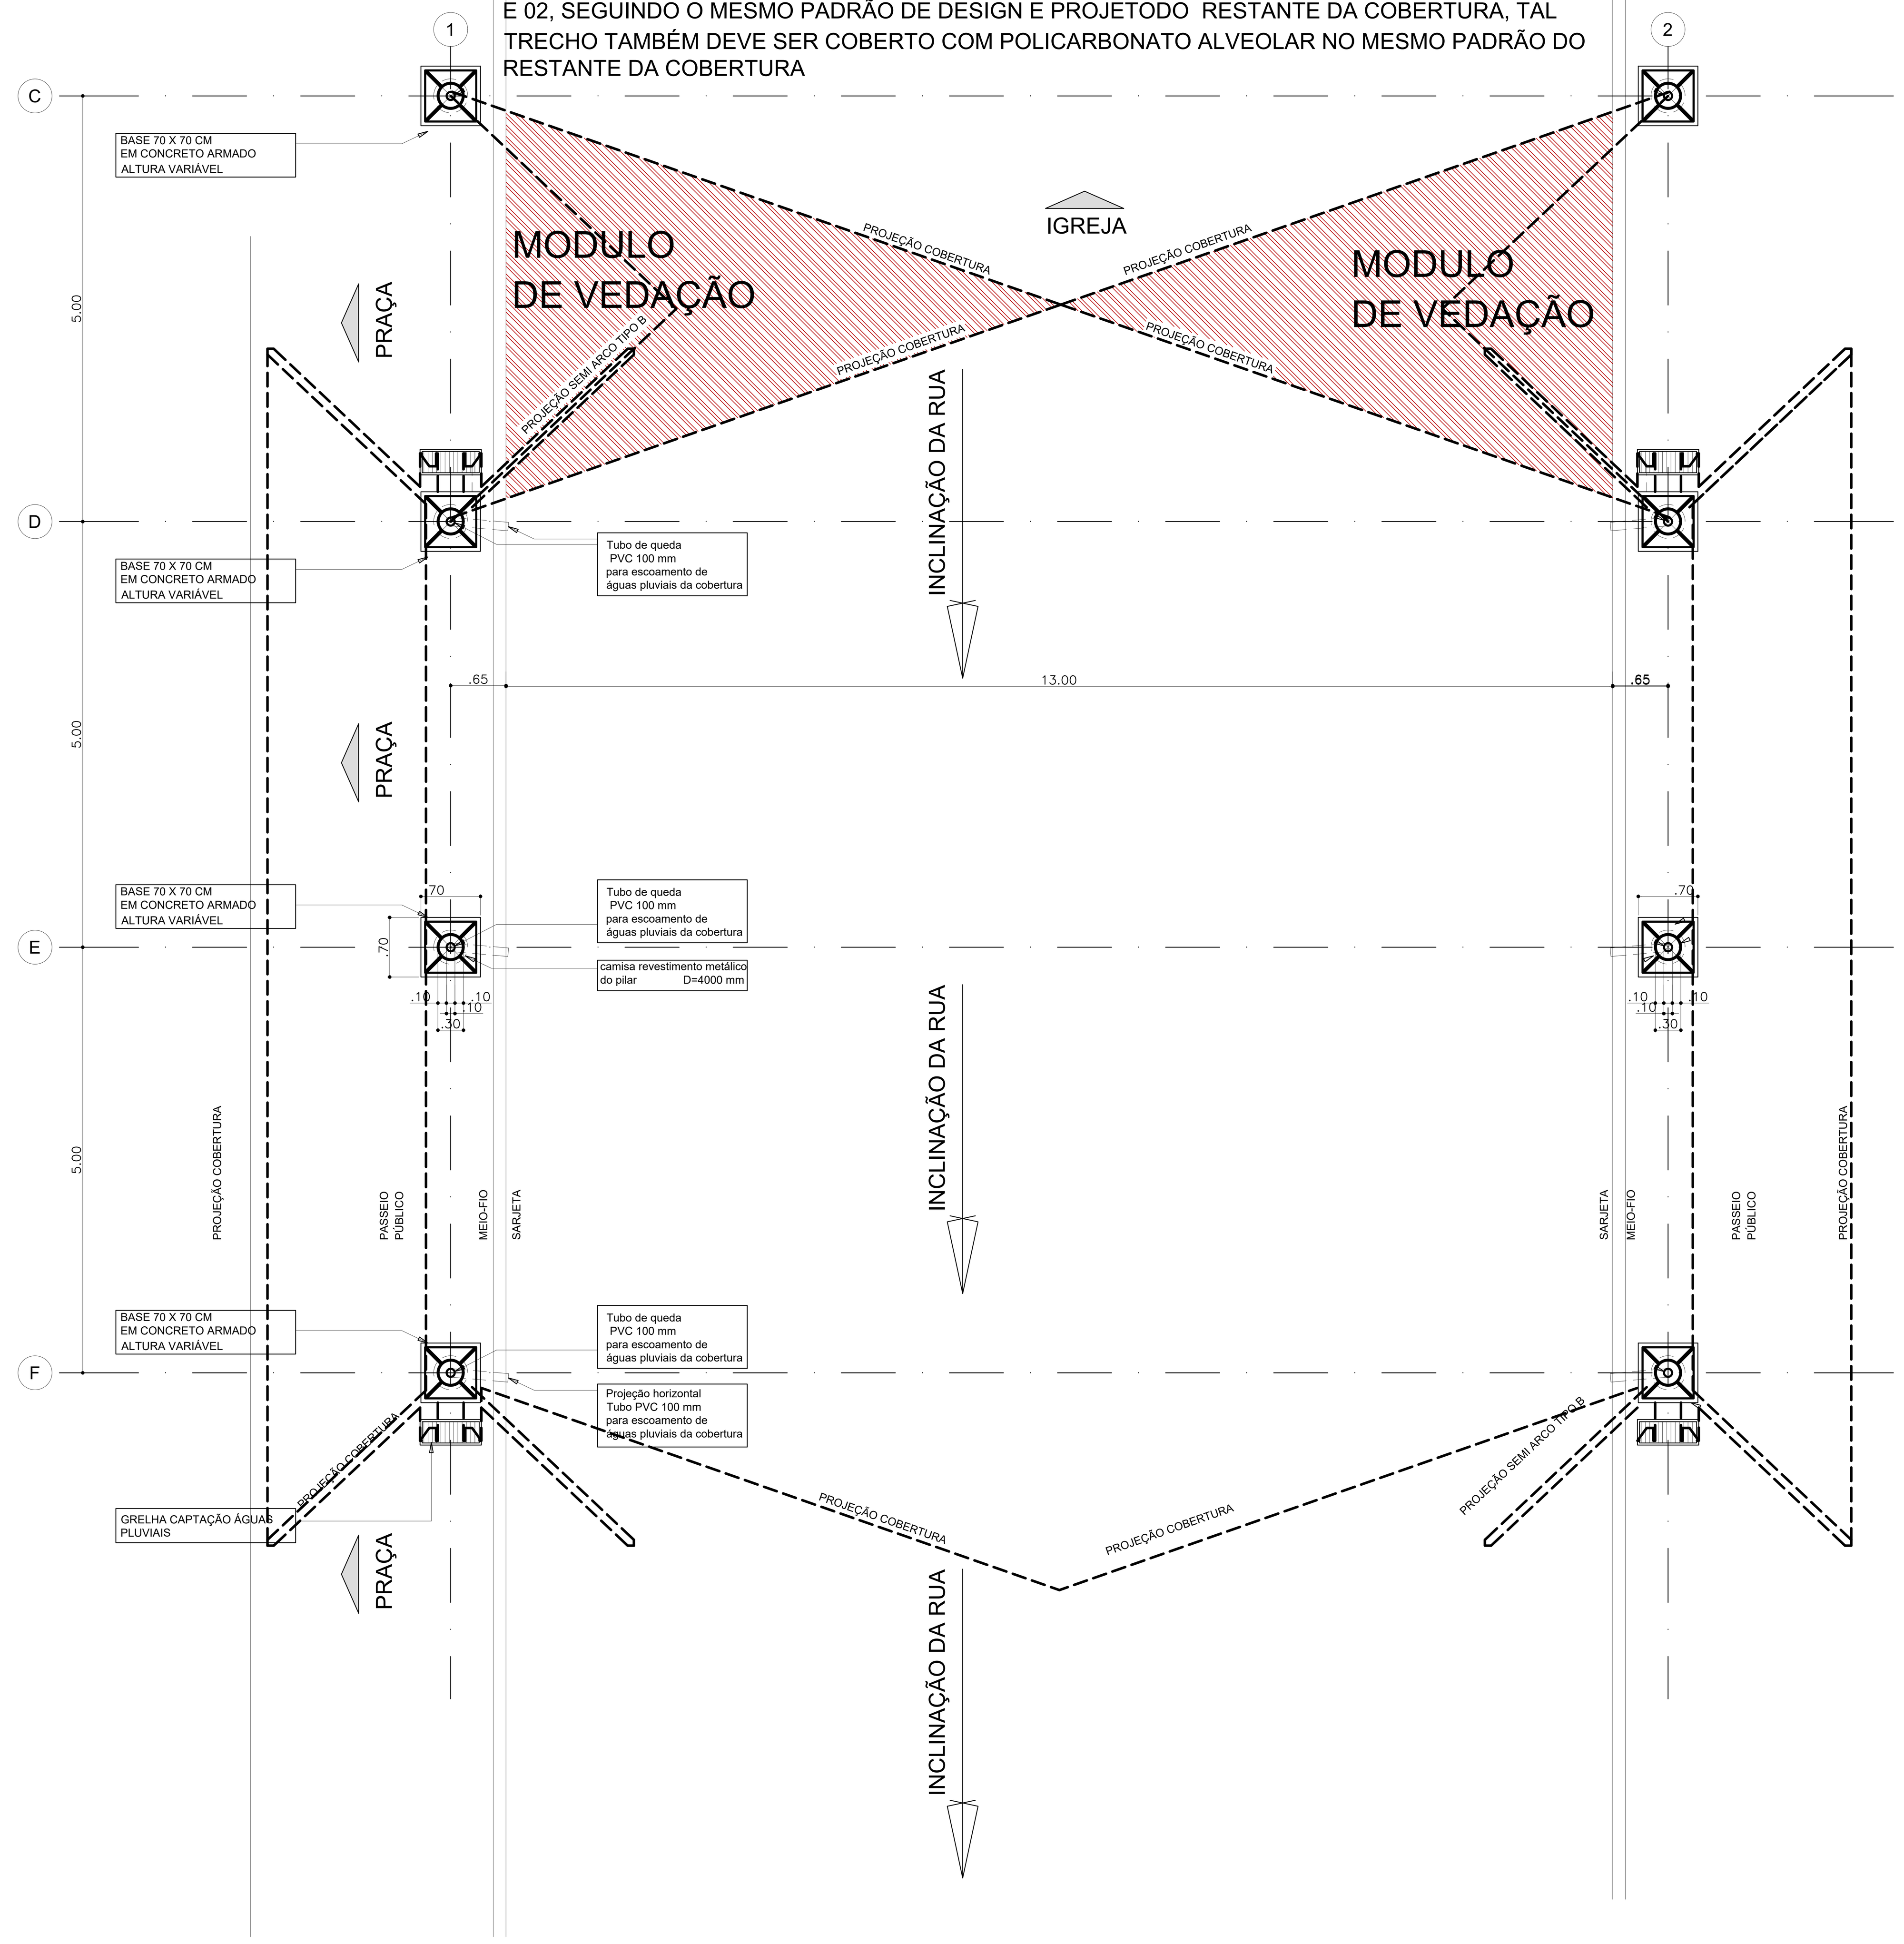

02 / 1101 IMPLANTAÇÃO DAS BASES DOS PILARES (MÓDULO 02)

1:50

*** EM CASO DE DÚVIDAS, SEGUIR DIMENSÕES e DIMENSIONAMENTO DO PROJETO ESTRUTURAL.
*** SEGUIR O PROJETO ESTRUTURAL QUANTO A POSIÇÃO DOS TUBOS DE QUEDA NO INTERIOR DO PILAR.

NUMERO	DATA	MODIFICAÇÃO	NOME

PROJETO: COBERTURA METÁLICA PARA O MUNICÍPIO DE NOVA PALMA - RS

TITULO DO DESENHO: NIVEL DO EMBASAMENTO MODULO 02

FASE DO PROJETO	NUMERO OBRA	NUMERO FOLHA
PROJETO EXECUTIVO	X	1104

DATA	ESCALA	DESENHO	COORDENADOR	DISCIPLINA	REVISÃO
29/06/2020	INDICADA	x	x	ARQ	06

NOME DO ARQUIVO ELETR.: X

ARQUIVOS REFERENCIADOS: X X