
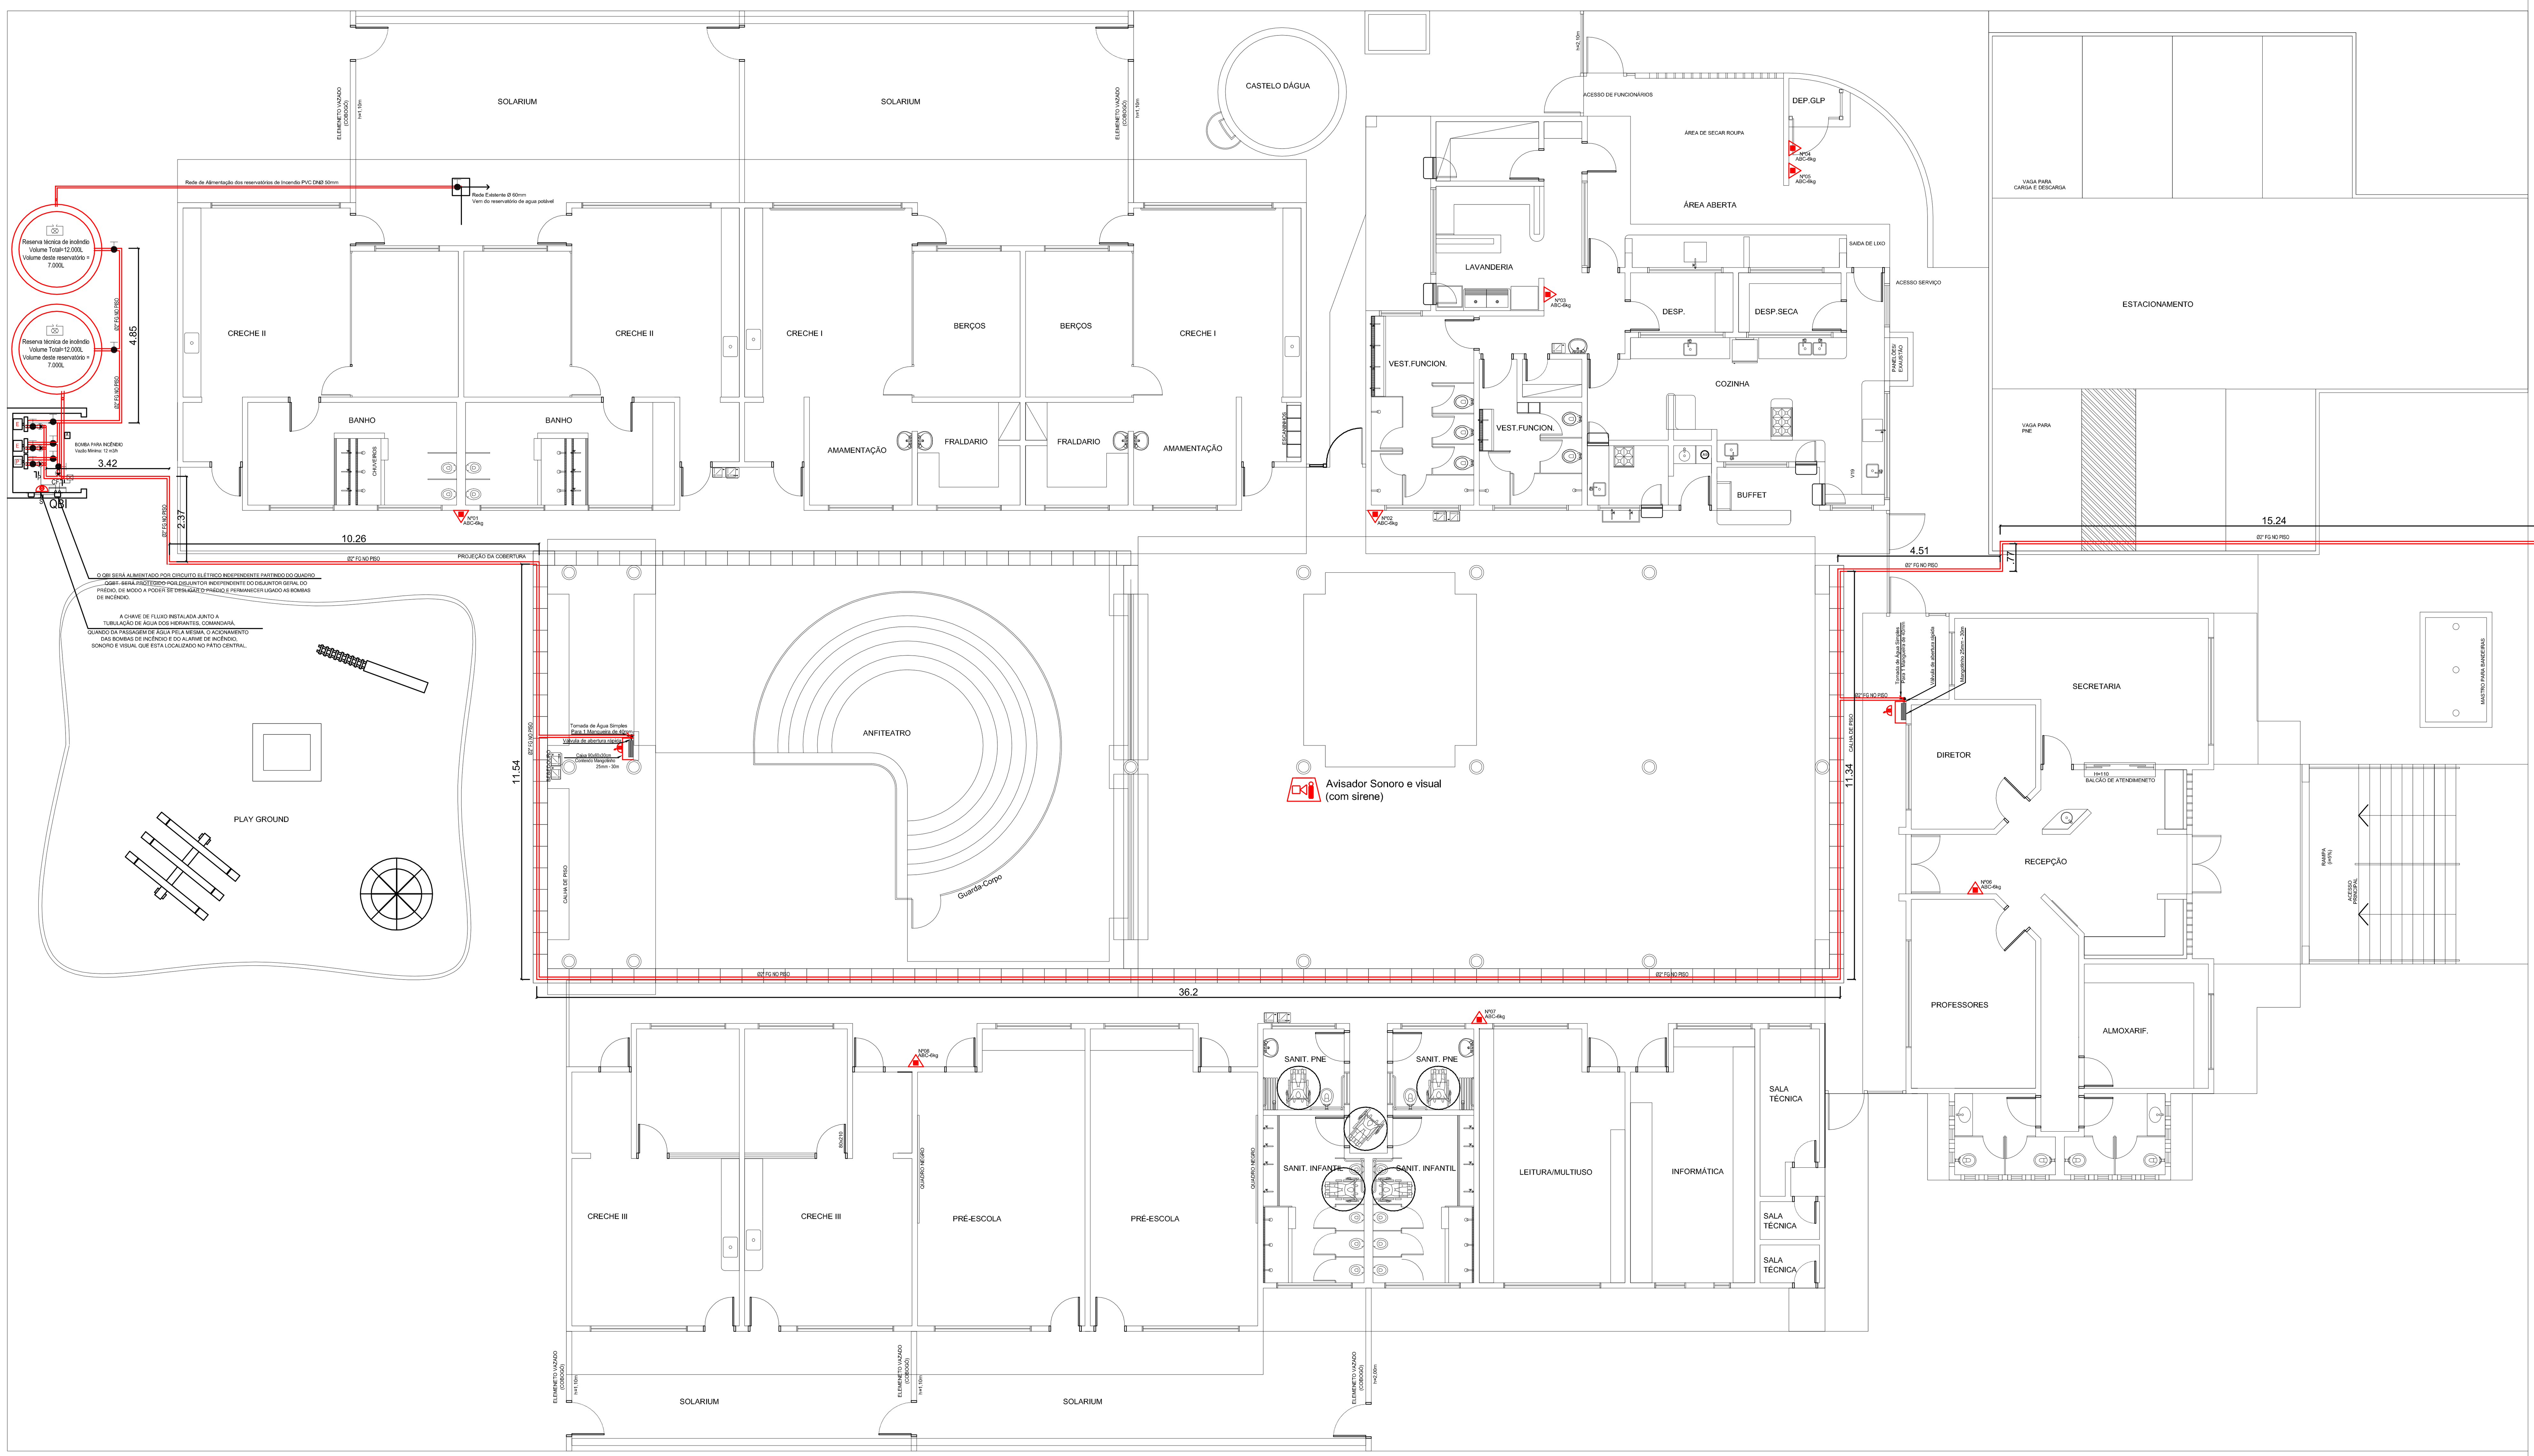


Rua Raul Pilla

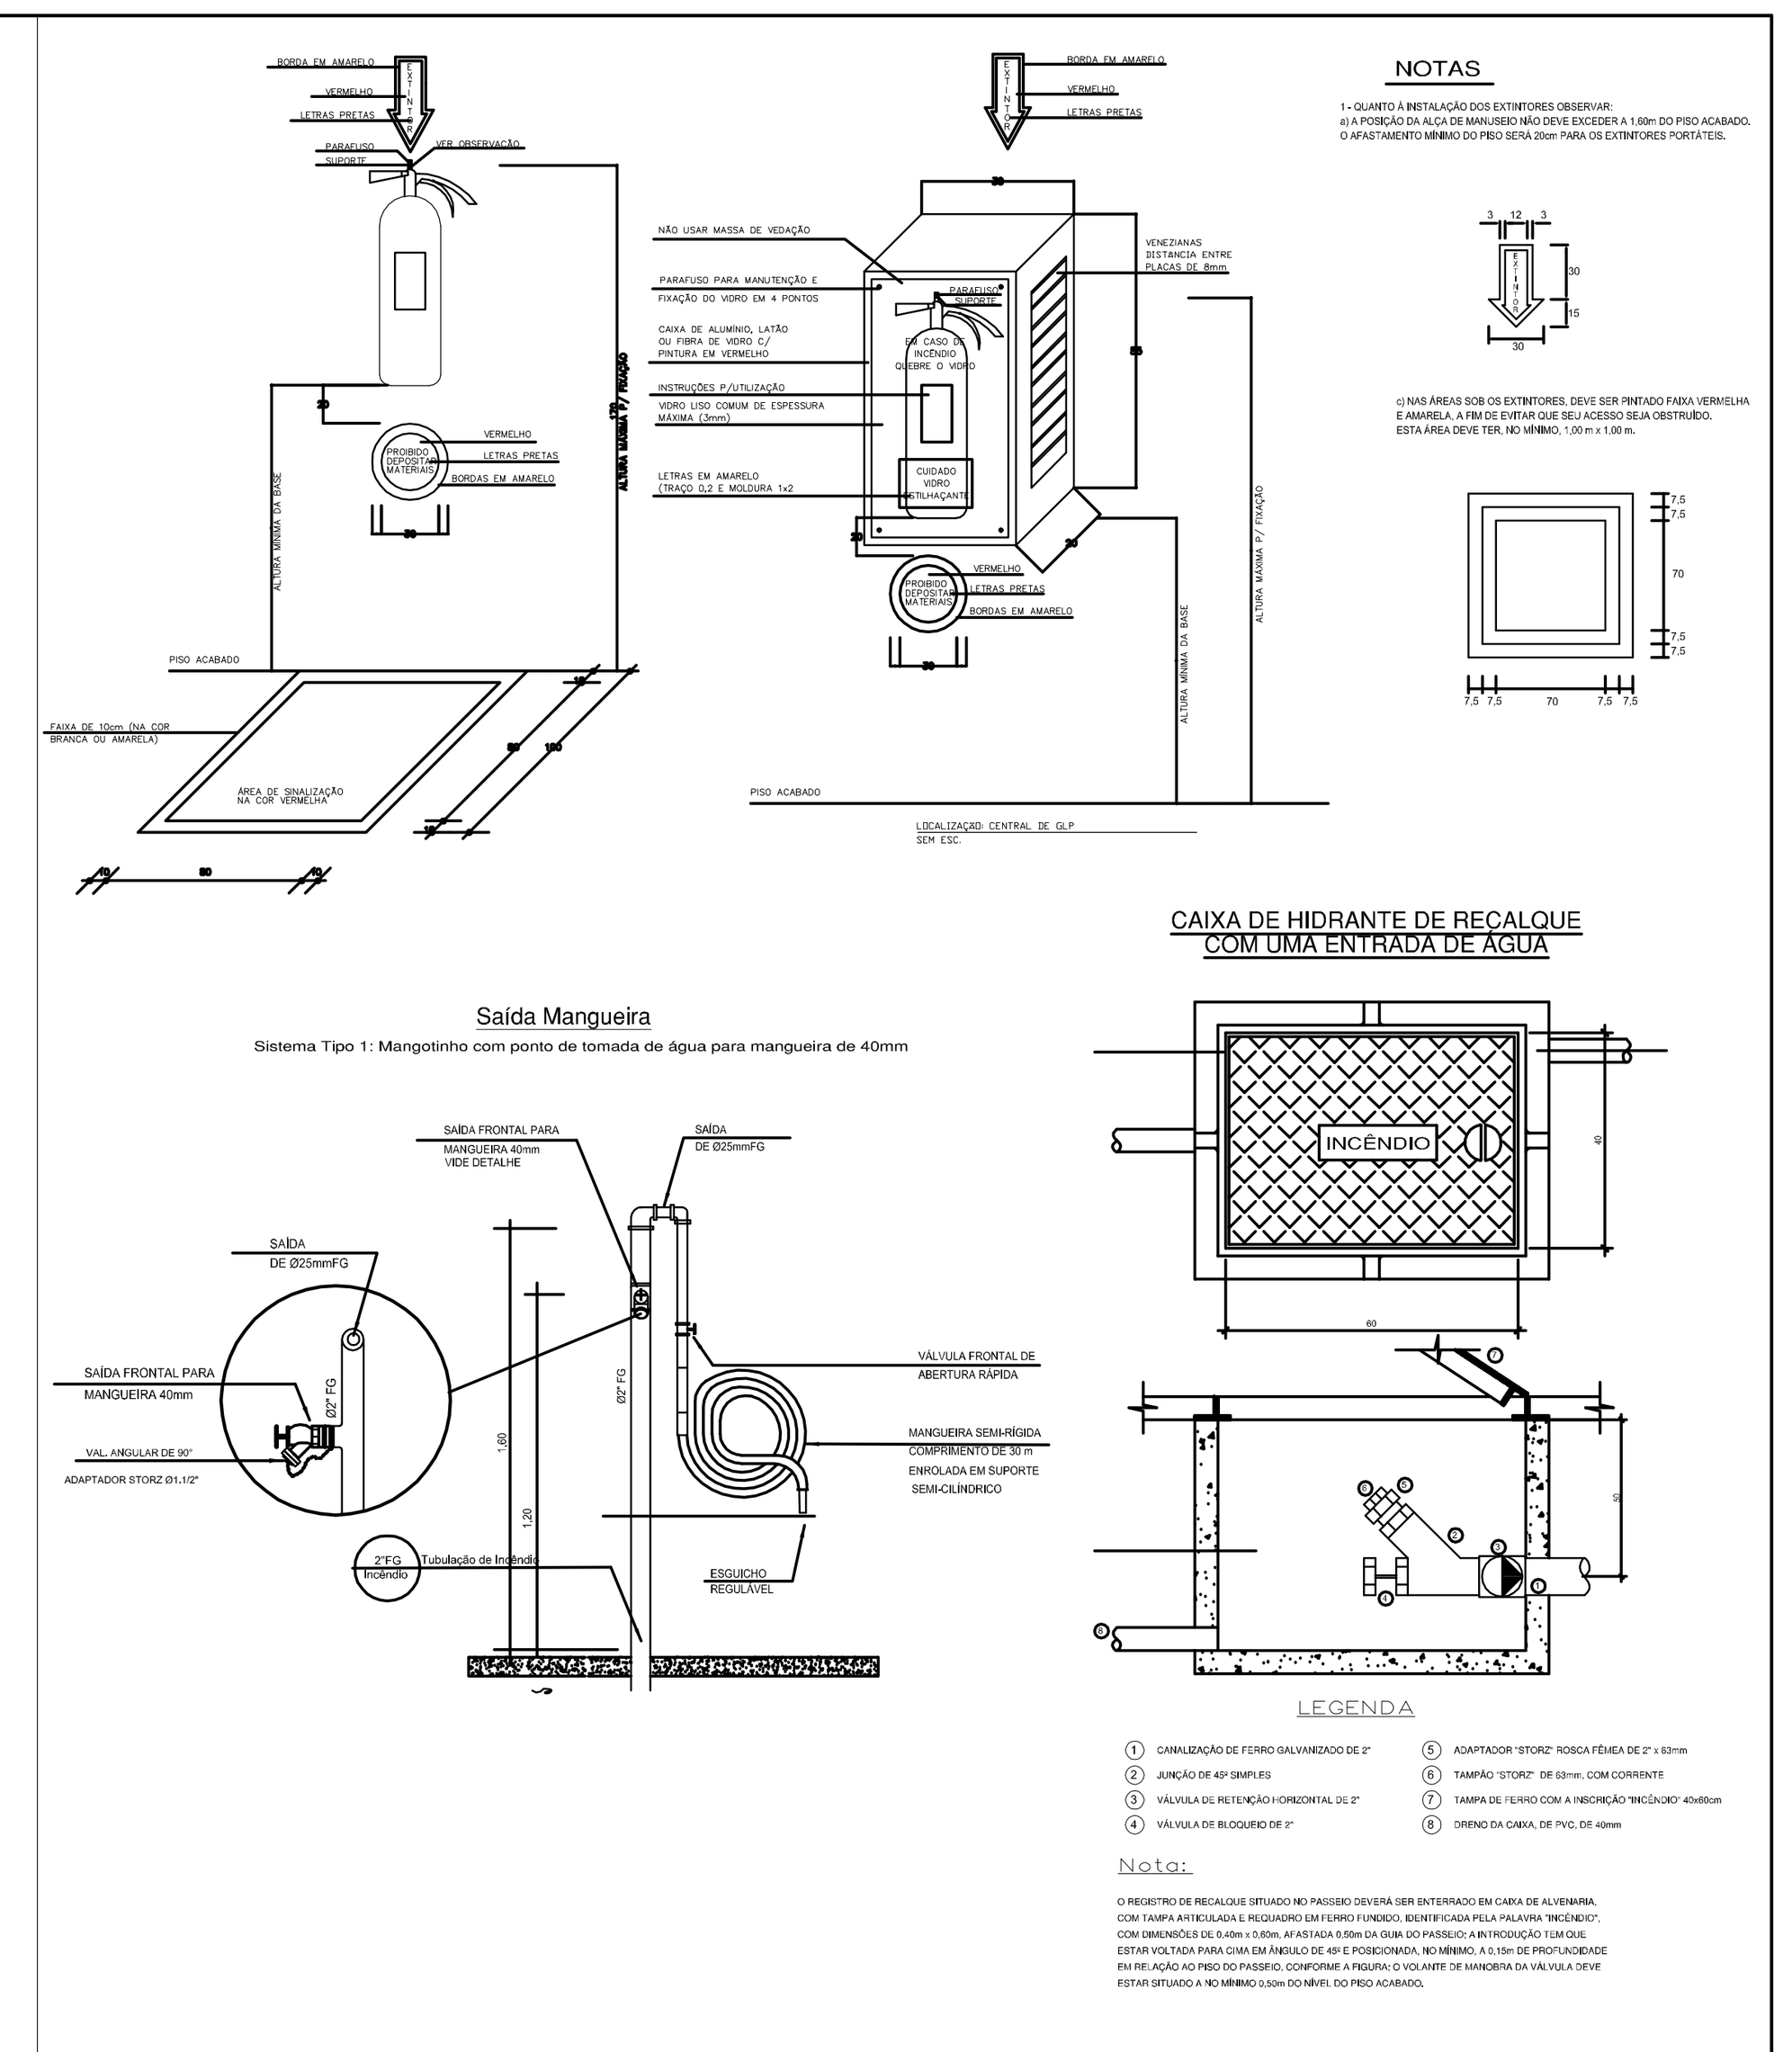

Legenda

Nº Numero do Extintor ABC-6kg	Extintor de incêndio portátil Pó Químico, Classe ABC - 6 kg
	Avisador Sonoro e visual (com sirene)
	Sistema tipo mangotinho 25mm - 30m e tomada de agua simples para uma mangueira de 40mm
	Tubulação de Incêndio em Ferro Galvanizado Ø2" no piso
	Registro de gaveta 2" em metal
	Válvula de retenção horizontal 2" em metal
	Reservatório de Incêncio
	Válvula de alivio, abertura mínima 70 MCA
	Acionamento manual de bomba de incêndio (botoeira tipo liga-desliga)
	Quadro de bombas de incêndio
	Bomba hidráulica para combate a incêndio acionada a energia elétrica
	Bomba hidráulica de pressurização (jockey)

Cliente	Prefeitura Municipal de Nova Palma-RS
Obra	Escola Municipal de Educação Infantil Aquarela
Referente	Hidrantes e Extintores - PPCI

Adroaldo José Santi
Prefeito Municipal

Ronaldo Tomazi
Arquiteto e Urbanista
CAU-RS A53951-1

Prancha Nº 1/1

Data	Escala	Desenho	Área Total
Março 2014	1/75	R.T.	1.118,48m²