


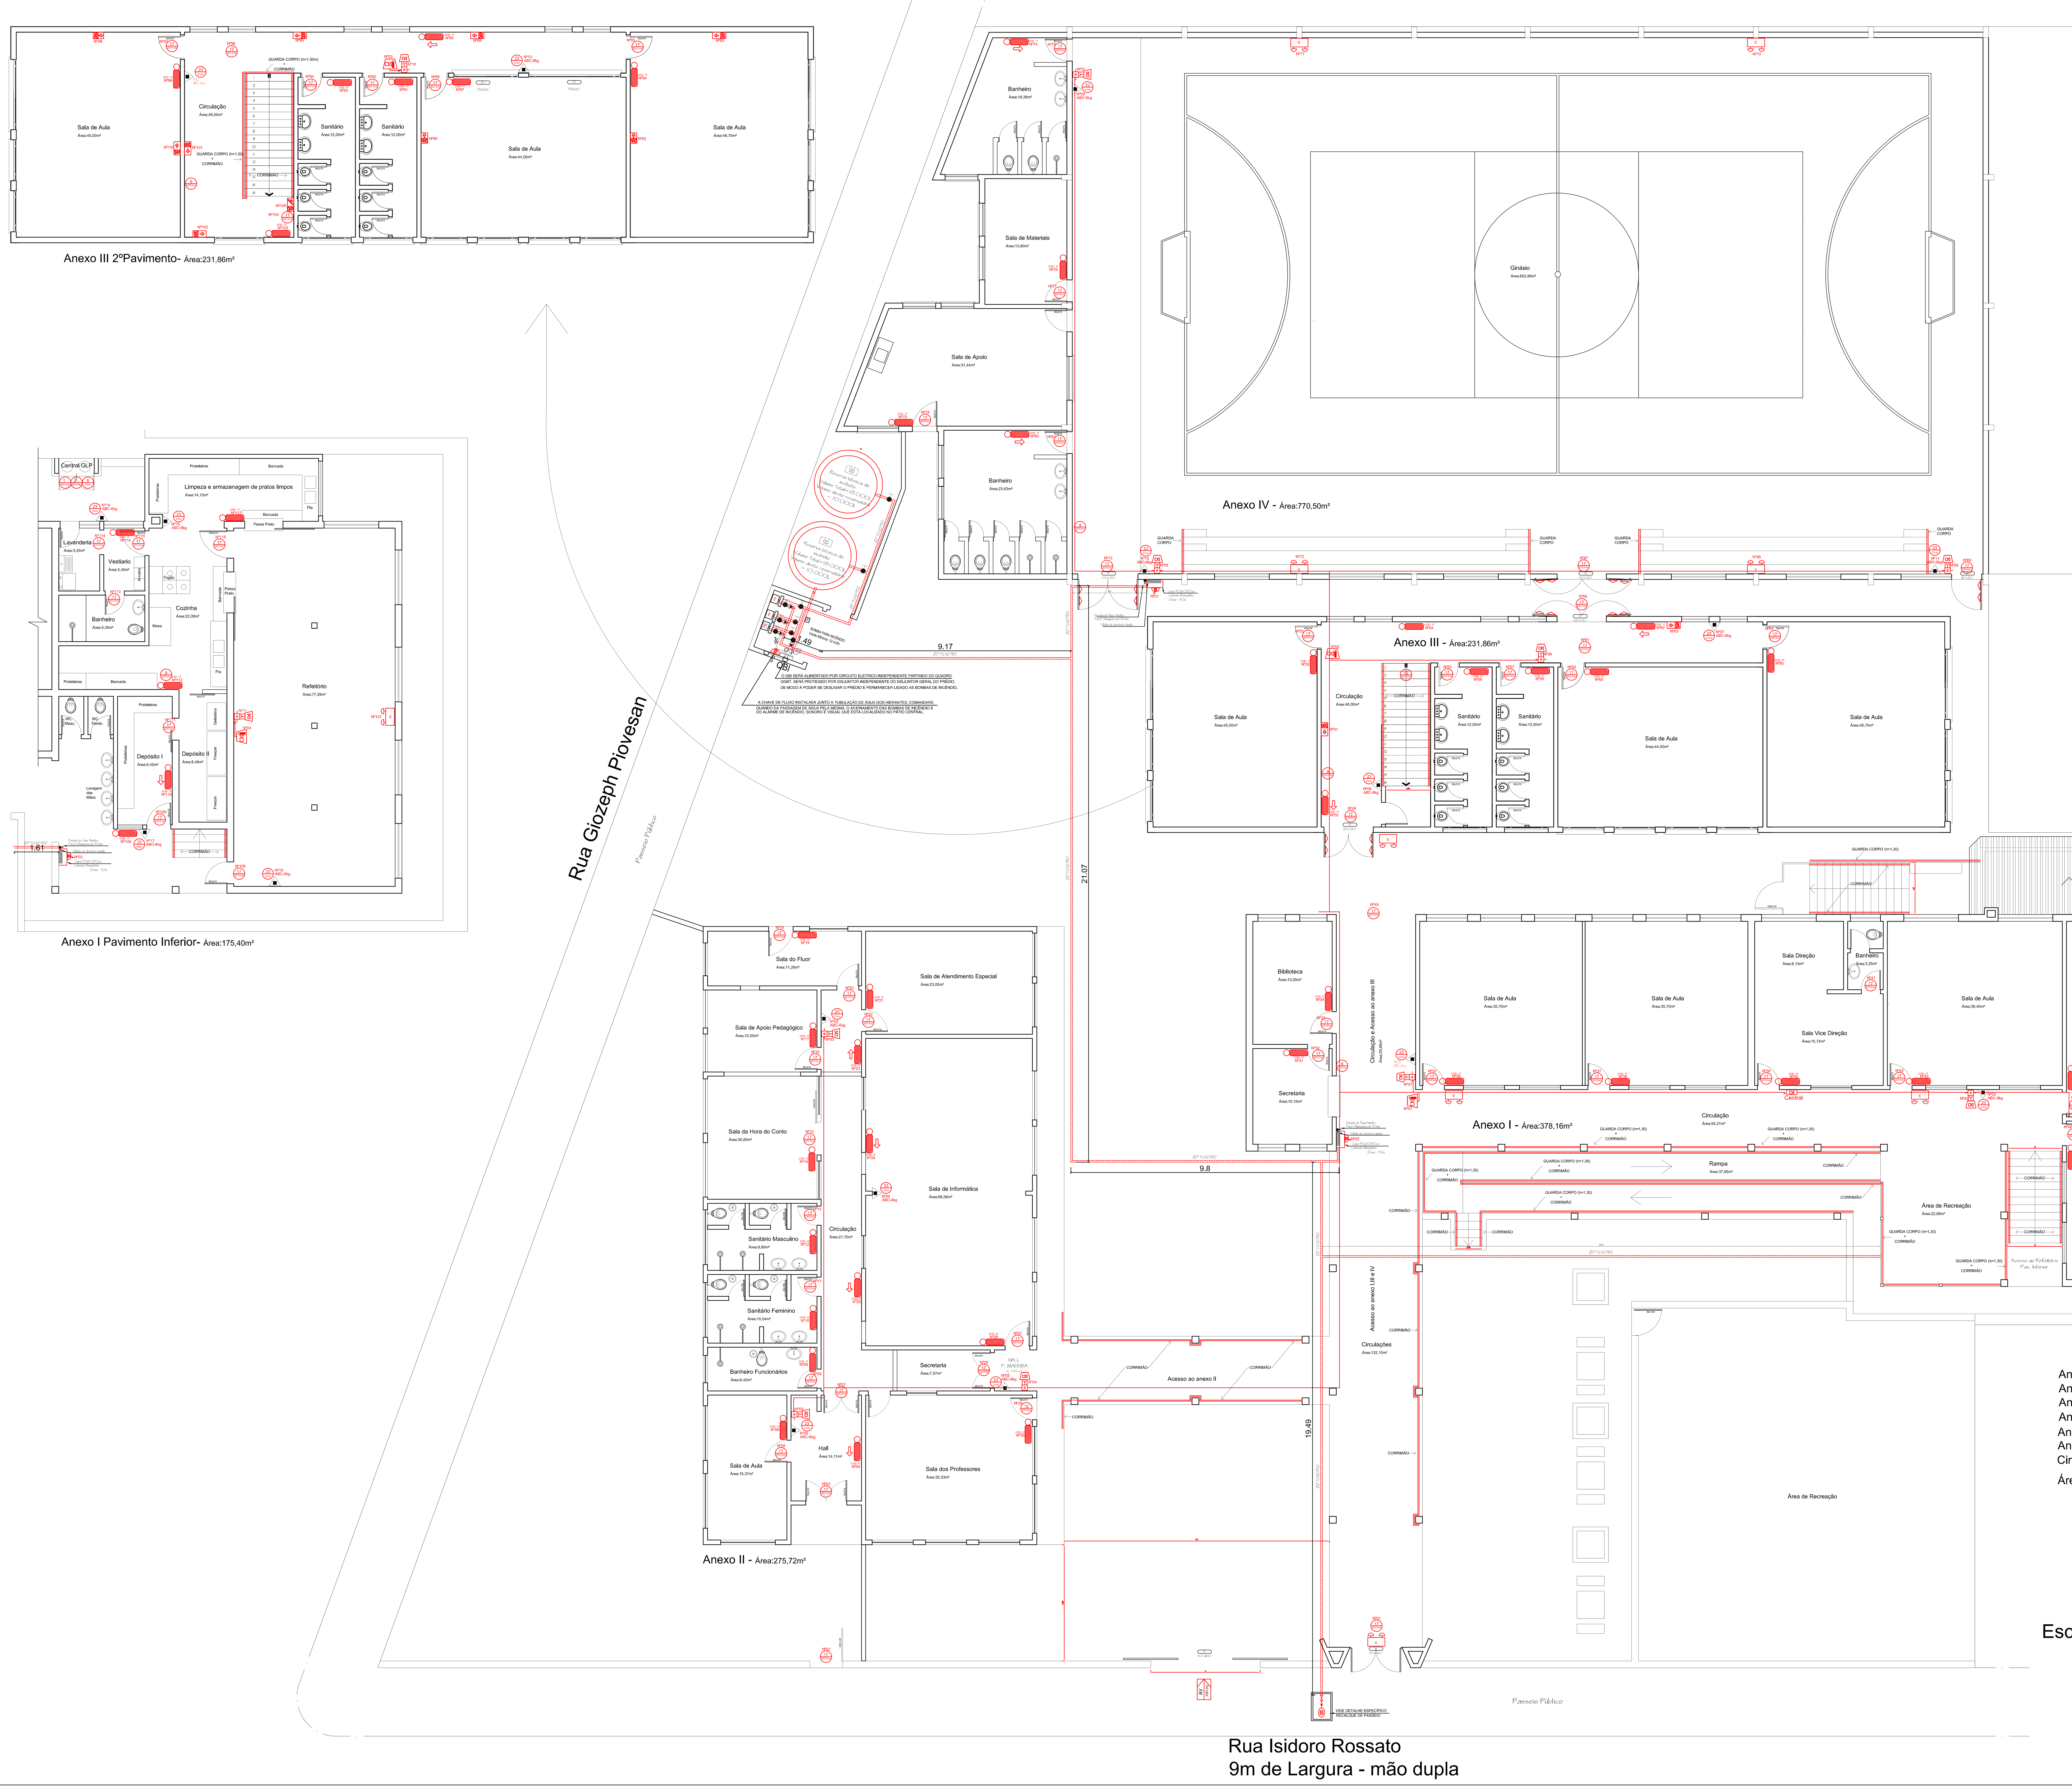


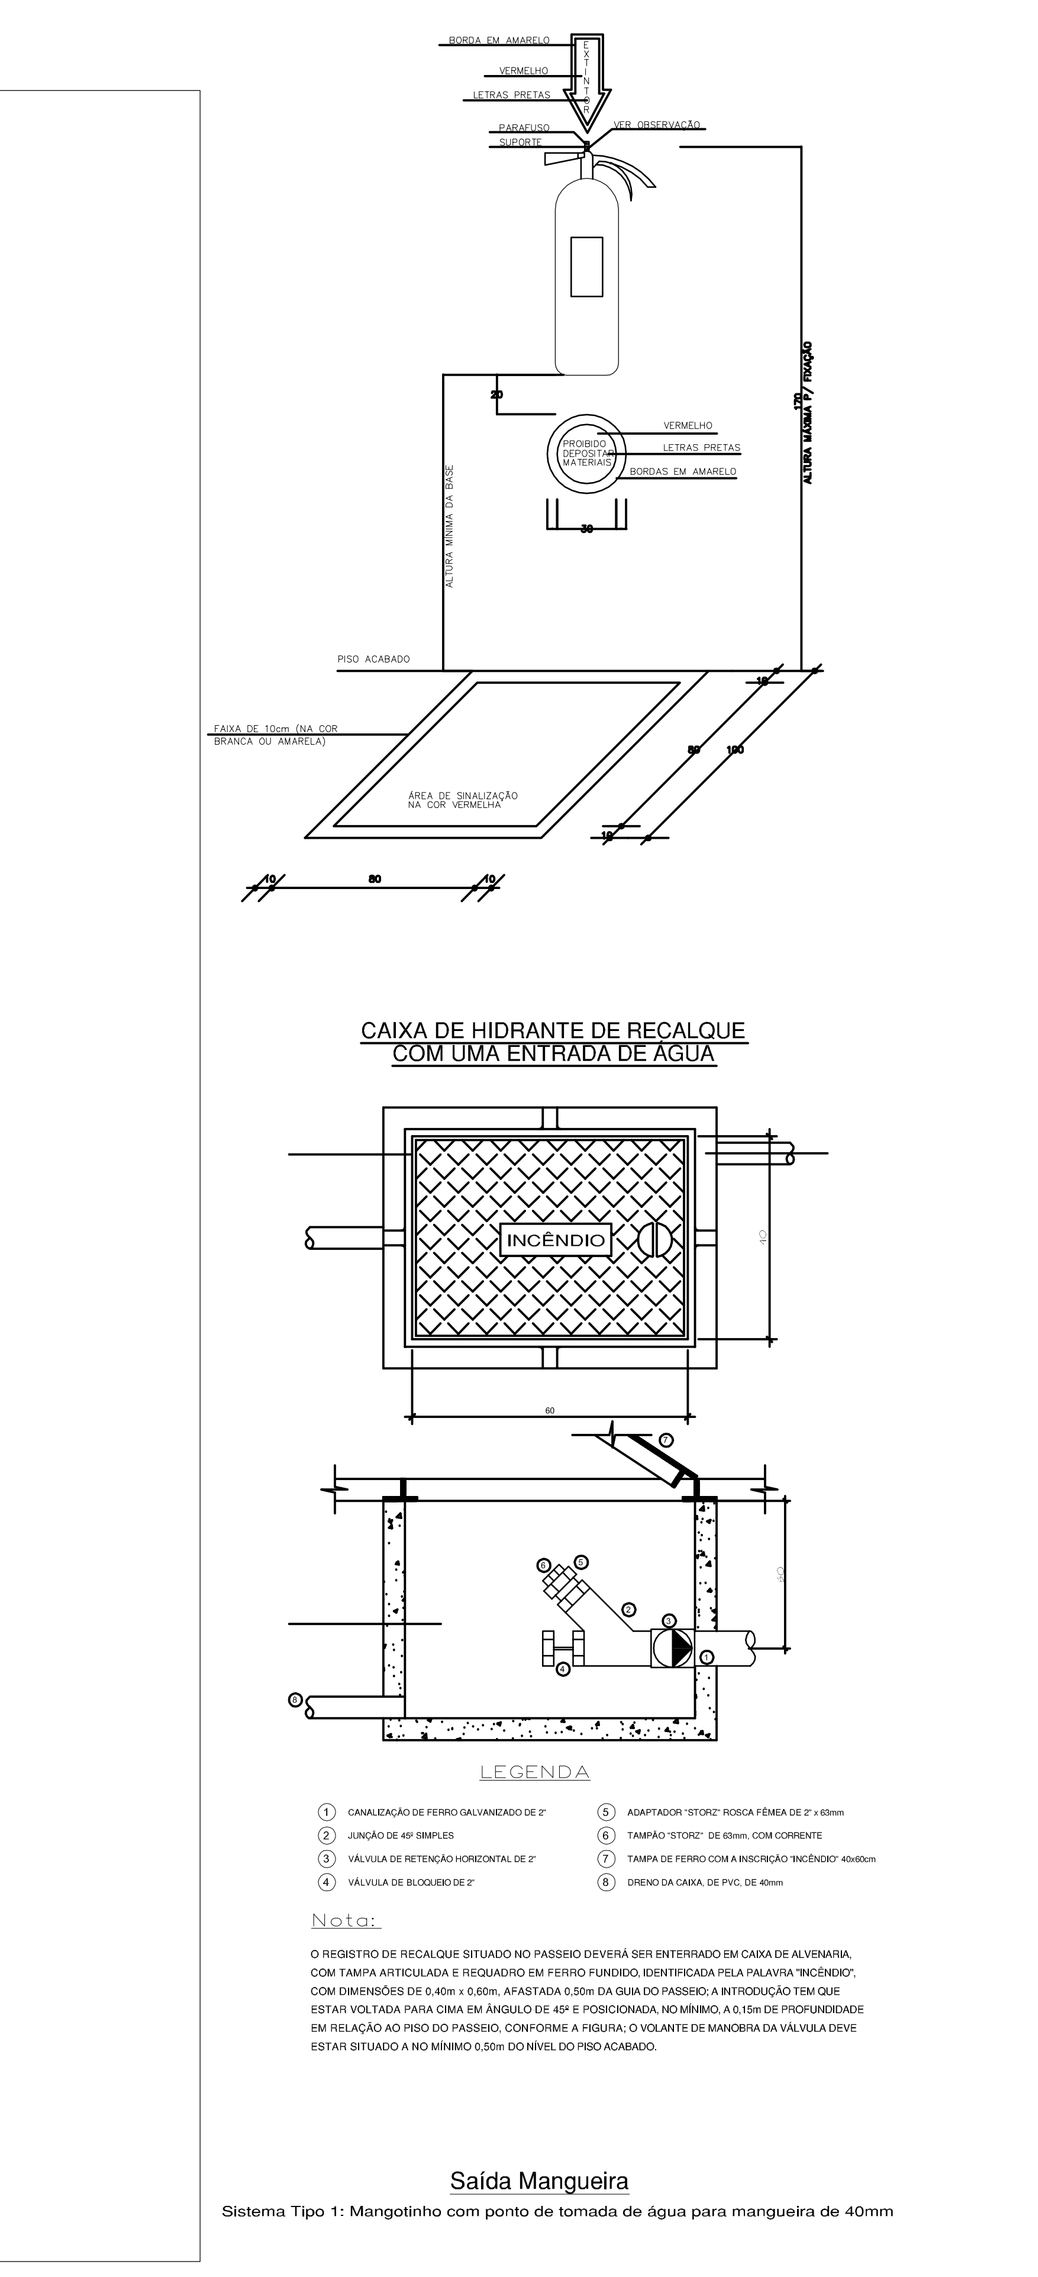

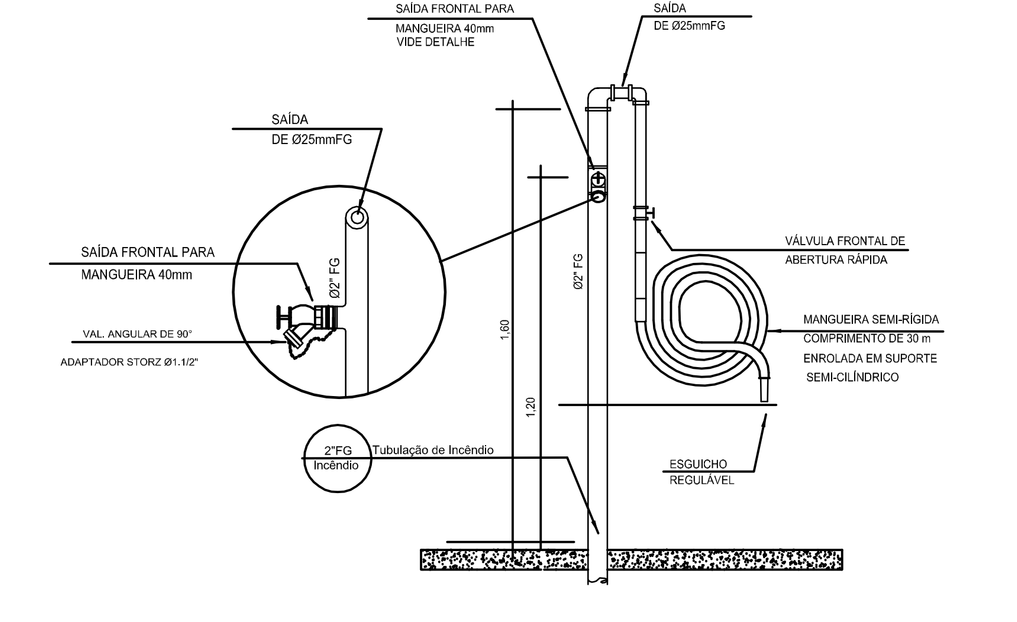

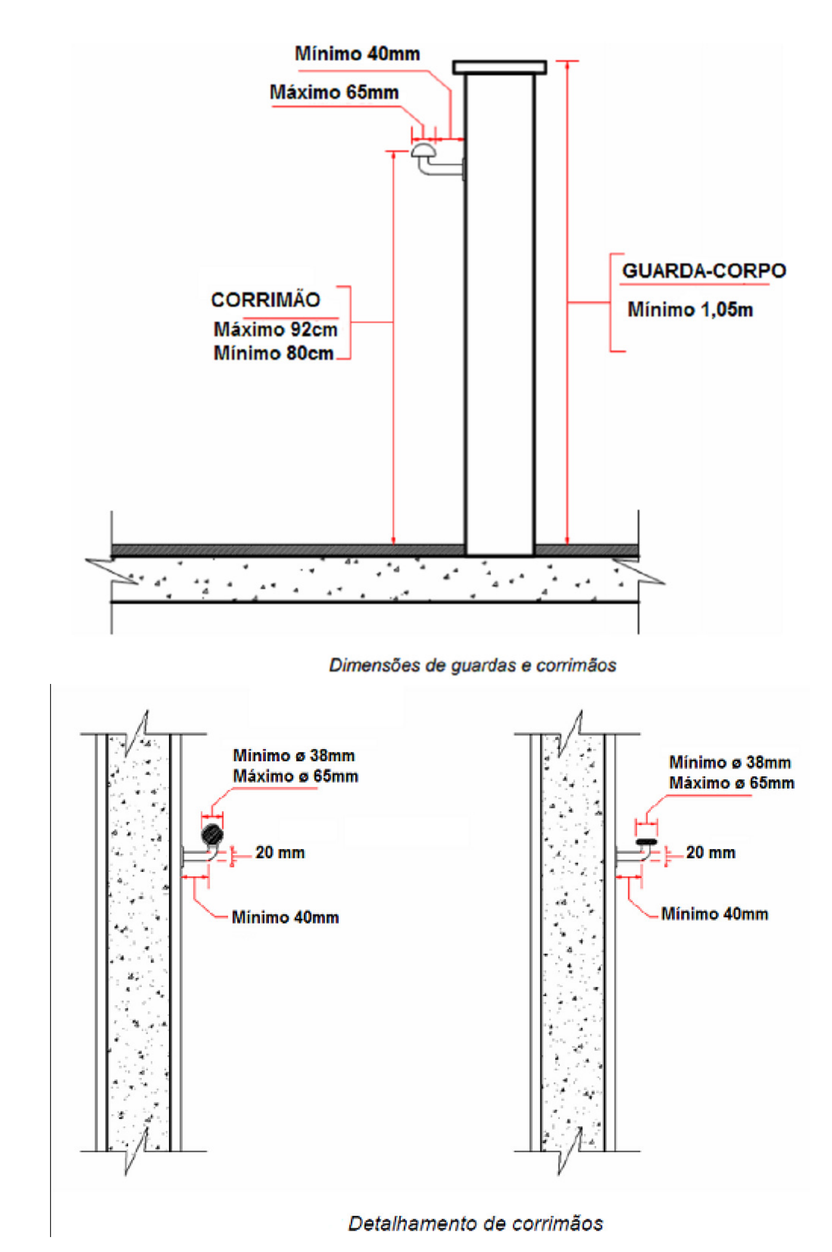

Legenda

- Barra Antipânico
- Ponto de Iluminação de Emergência (bloco autônomo) 2x55w autonomia 4 horas, tipo parede
- Ponto de Iluminação de Emergência (bloco autônomo) 30 LEDs de 1,5W autonomia 7 horas, tipo parede
- Ponto de Iluminação de Emergência (bloco autônomo) 2x7w com indicação "SAÍDA" autonomia 2 horas, tipo parede
- Ponto de Iluminação de Emergência (bloco autônomo) 2x7w com indicação do sentido de fluxo da "SAÍDA" autonomia 2 horas, tipo parede
- Ponto de Iluminação de Emergência (bloco autônomo) 2x7w com indicação do sentido de fluxo da "SAÍDA" autonomia 2 horas, tipo parede

Sinalizadores orientação e salvamento

Código	Significado	Forma e Cor
	Saída de Emergência	Símbolo: Retangular Fundo: Verde Pictograma: Fotoluminescente
	Saída de Emergência	Símbolo: Retangular Fundo: Verde Pictograma: Fotoluminescente
	Saída de Emergência	Símbolo: Retangular Fundo: Verde Pictograma: Fotoluminescente
	Saída de Emergência	Símbolo: Retangular Fundo: Verde Pictograma: Fotoluminescente
	Saída de Emergência	Símbolo: Retangular Fundo: Verde Pictograma: Fotoluminescente
	Saída de Emergência	Símbolo: Retangular Fundo: Verde Pictograma: Fotoluminescente
	Saída de Emergência	Símbolo: Retangular Fundo: Verde Pictograma: Fotoluminescente
	Escada de Emergência	Símbolo: Retangular Fundo: Verde Pictograma: Fotoluminescente
	Escada de Emergência	Símbolo: Retangular Fundo: Verde Pictograma: Fotoluminescente

Sinalizadores em Vinil autocolante fotoluminescente

Código	Significado	Forma e Cor
1	Proibido Fumar	Símbolo: Circular Fundo: Branca Pictograma: Preta Barra diametral: Vermelhas
2	Proibido Produzir Chama	Símbolo: Circular Fundo: Branca Pictograma: Preta Barra diametral: Vermelhas
6	Cuidado, Risco de Incêndio	Símbolo: Triangular Fundo: Amarela Pictograma: Preta Faixa triangular: Preta
9	Cuidado, Risco de Choque Elétrico	Símbolo: Triangular Fundo: Amarela Pictograma: Preta Faixa triangular: Preta
17	Saída de Emergência	Símbolo: Retangular Fundo: Verde Pictograma: Fotoluminescente
23	Extintor de Incêndio	Símbolo: Quadrado Fundo: Vermelho Pictograma: Fotoluminescente

Legenda

- Avisador Sonoro tipo sirene
- Acionador manual do sistema de detecção e alarme
- Caixa de alarme
- Rede de eletrodutos antichama externa na cor vermelha
- Avisador Sonoro e visual (com sirene)
- Central de detecção e alarme de incêndio

Legenda

- Nº numero do Extintor ABC-4kg — Extintor de incêndio portátil Pó Químico, Classe ABC - 4 kg
- Avisador Sonoro e visual (com sirene)
- Sistema tipo mangotinho 25mm - 30m e tomada de agua simples para uma mangueira de 40mm
- Tubulação de Incêndio em Ferro Galvanizado Ø2" preso na parede
- Registro de gaveta 2" em metal
- Válvula de retenção horizontal 2" em metal
- Reservatório de Incêndio
- Válvula de alívio, abertura mínima 70 MCA
- Acionamento manual de bomba de incêndio (boteira tipo liga-desliga)
- Quadro de bombas de incêndio
- Bomba hidráulica para combate a incêndio acionada a energia elétrica
- Bomba hidráulica de pressurização (jockey)
- Acesso Viaturas

Anexo I -	Área:378,16m²
Anexo I Pavimento Inferior-	Área:175,40m²
Anexo II -	Área:275,72m²
Anexo III -	Área:231,86m²
Anexo III 2ºPavimento-	Área:231,86m²
Anexo IV -	Área:770,50m²
Circulações -	Área:132,10m²
Área Total Construída	**Área:2.195,60m²**

Escala 1/75

CLIENTE
PREFEITURA MUNICIPAL DE NOVA PALMA
ESCOLA MUNICIPAL DE ENSINO FUNDAMENTAL PROFª. CANDIDA ZASSO
OBRA
PPCI - E. M. DE ENSINO FUNDAMENTAL PROFª. CANDIDA ZASSO
REFERENTE
PROJETO - Alarme de Incêndio, Iluminação de Emergência, Saída de Emergência, Sinalização de Emergência, Extintores, Hidrantes e Mangotinhos

Prancha Nº
01

ANDRÉ LUIZ ROSSATO
Prefeito Municipal

GUILHERME SIMÕES PIRES
ENG. CIVIL CREA RS201367

Desenho	Revisão	Escala(s) 1/75	Unidade(s) METROS	Data JULHO/ 2018	Projeto Nº