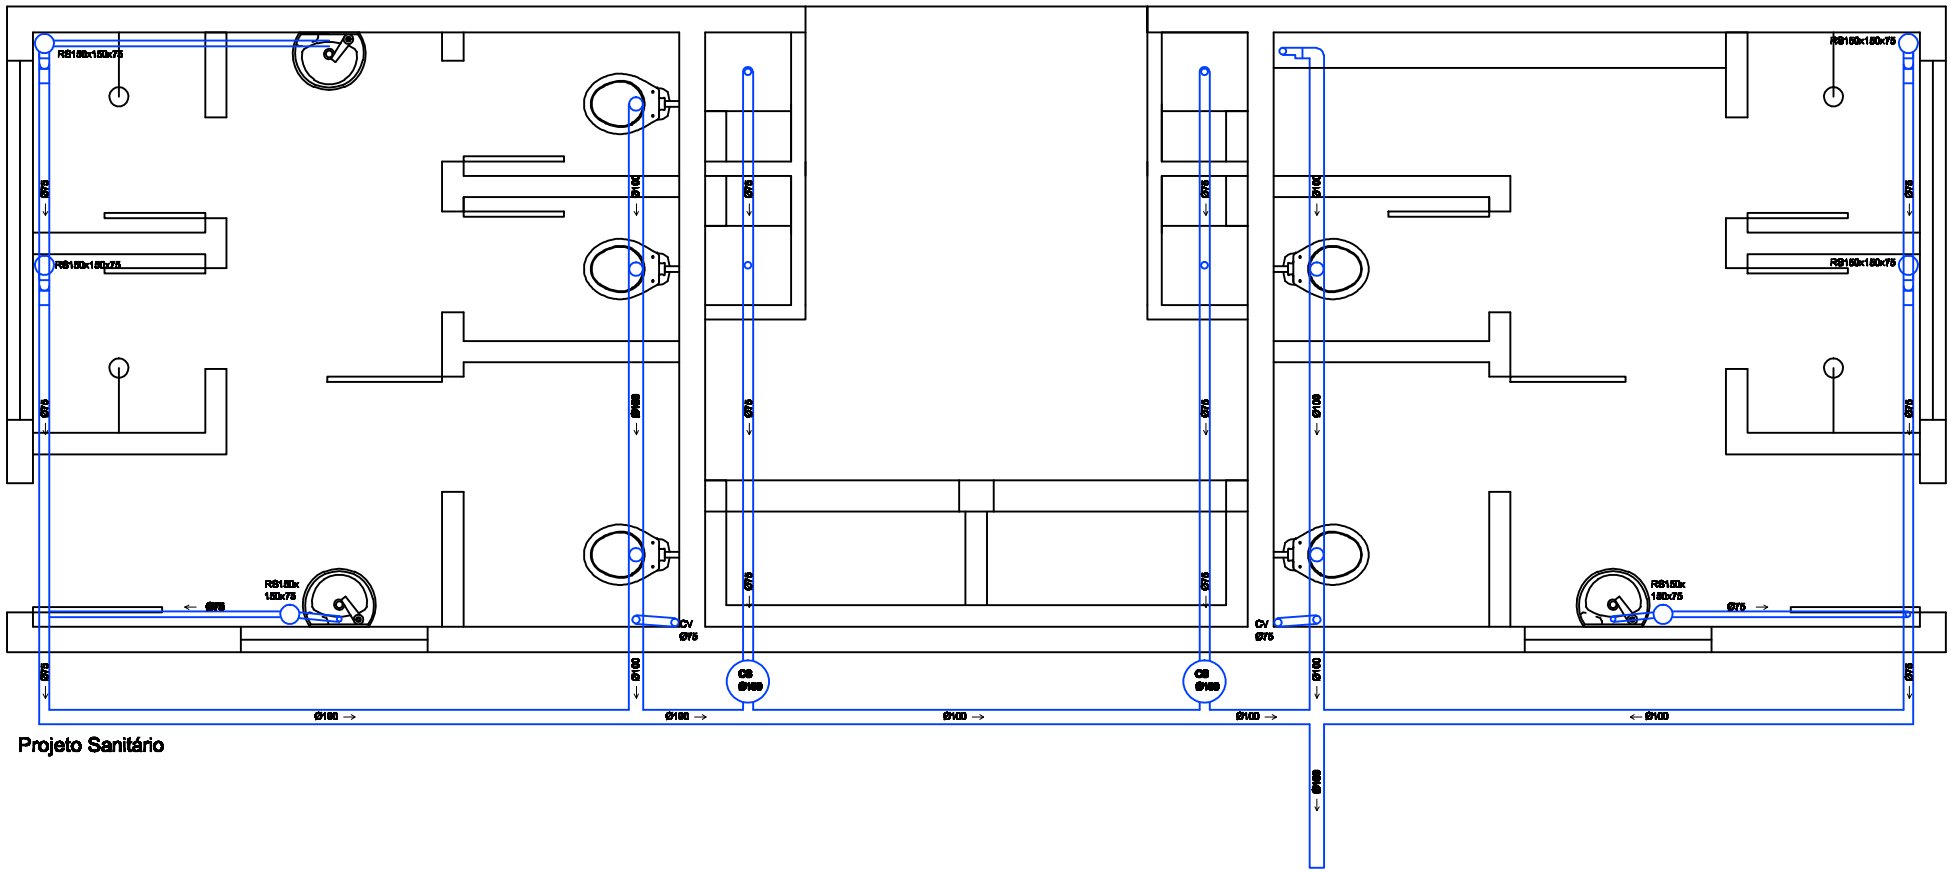


Projeto Sanitário

Projeto Sanitários e Churrasqueira Camping