




Passagem Molhada sobre o Arroio Felisberta - Localidade Felisberta

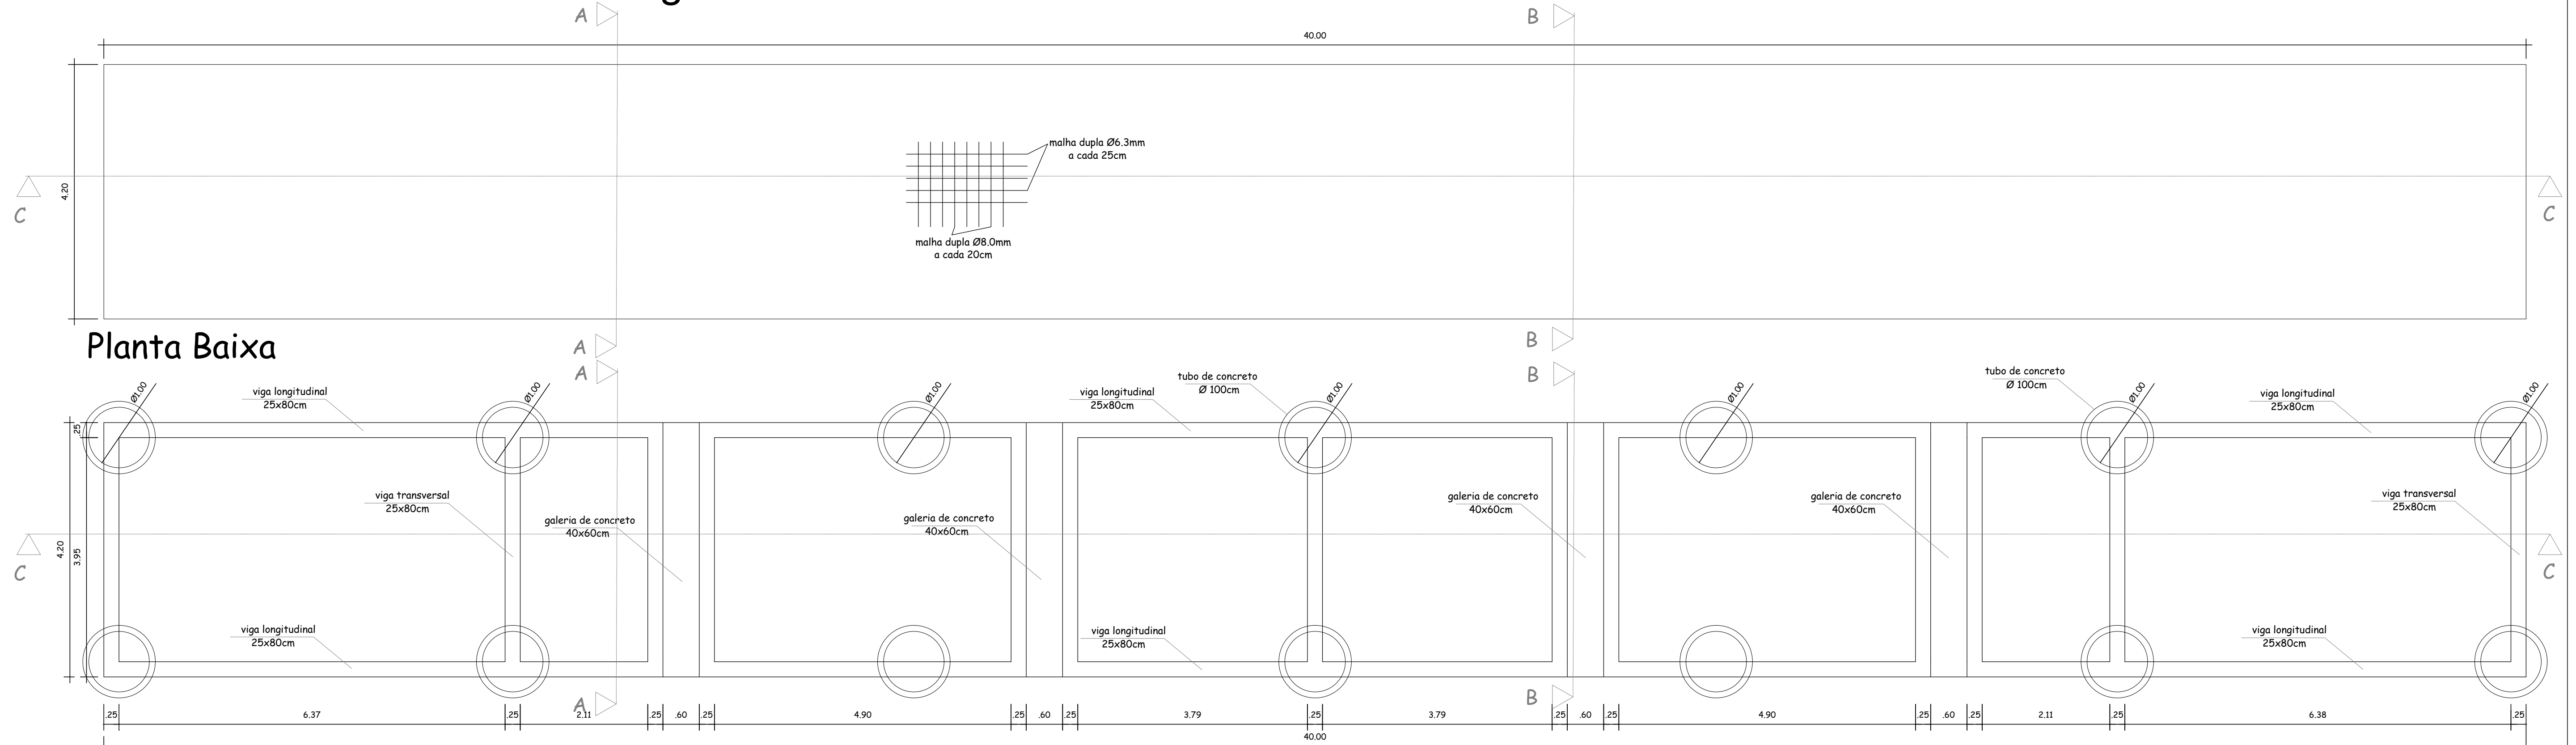


Fundação

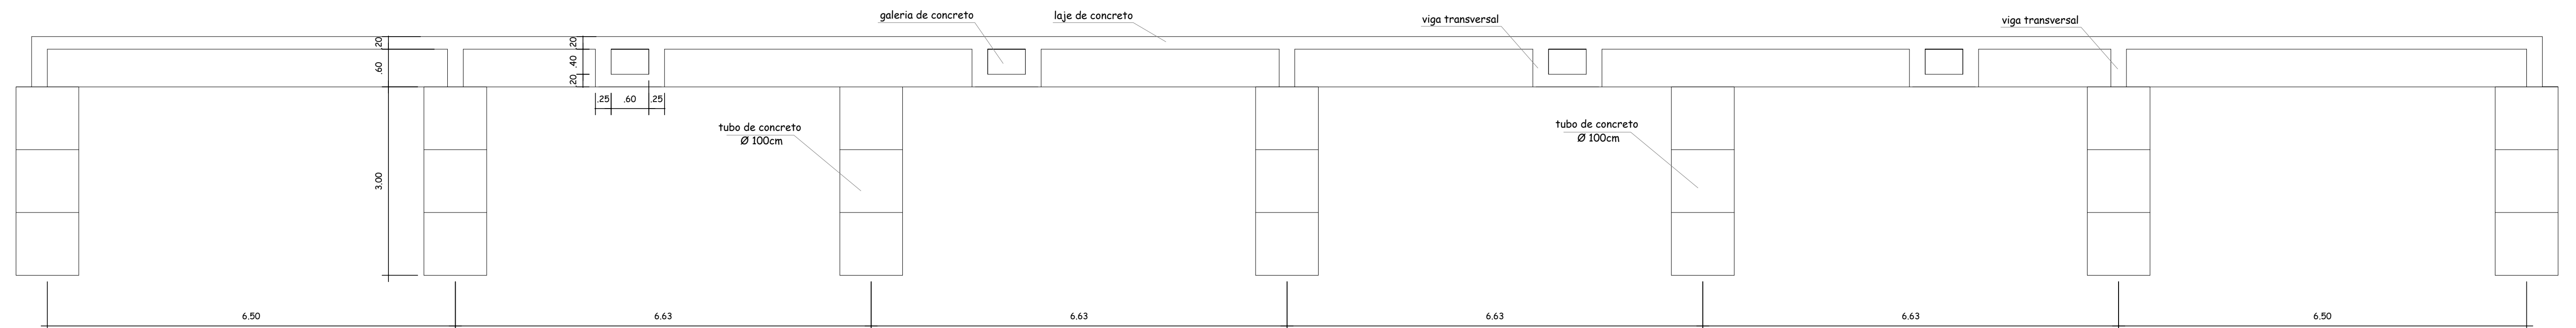


Corte

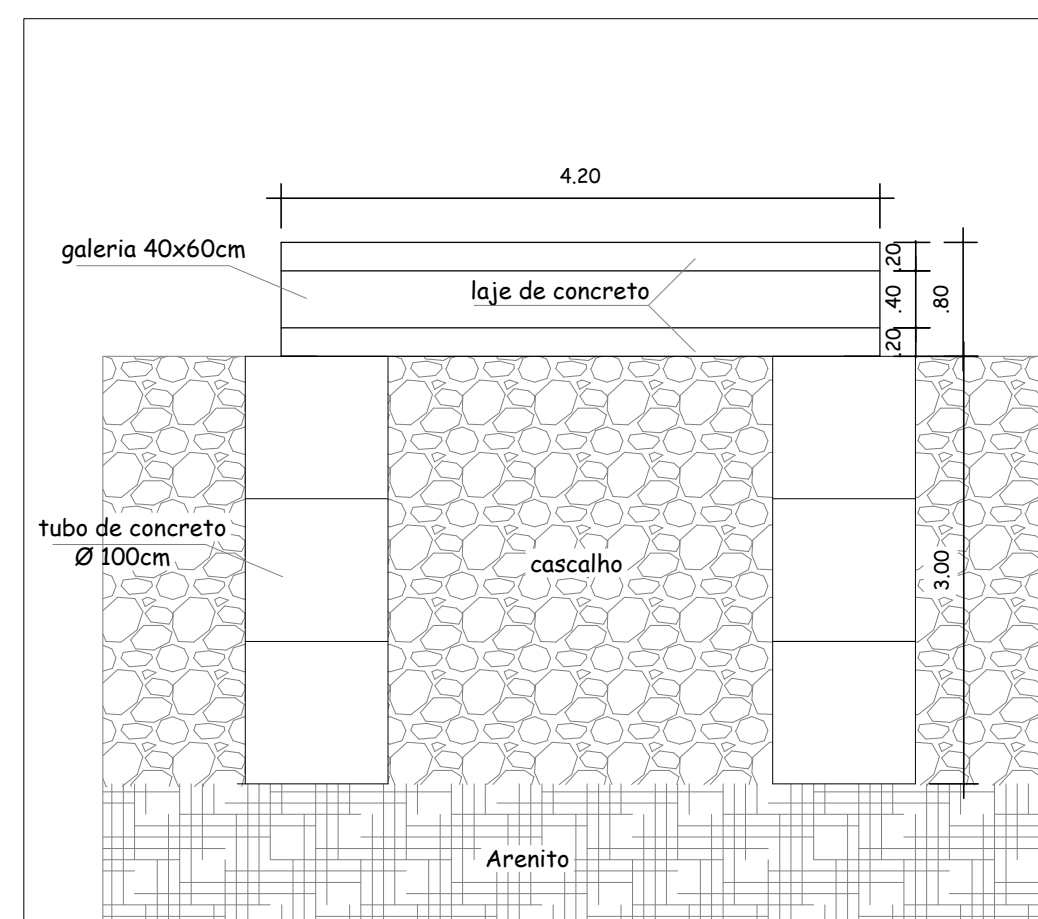

Corte BB

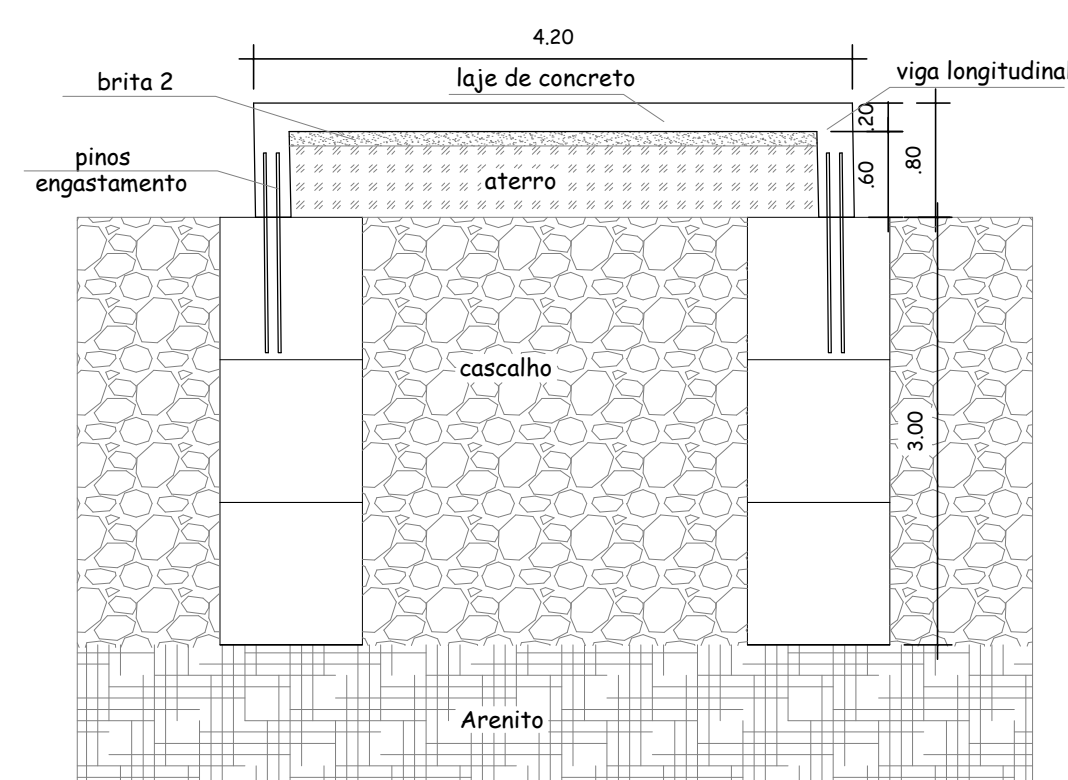


Corte AA

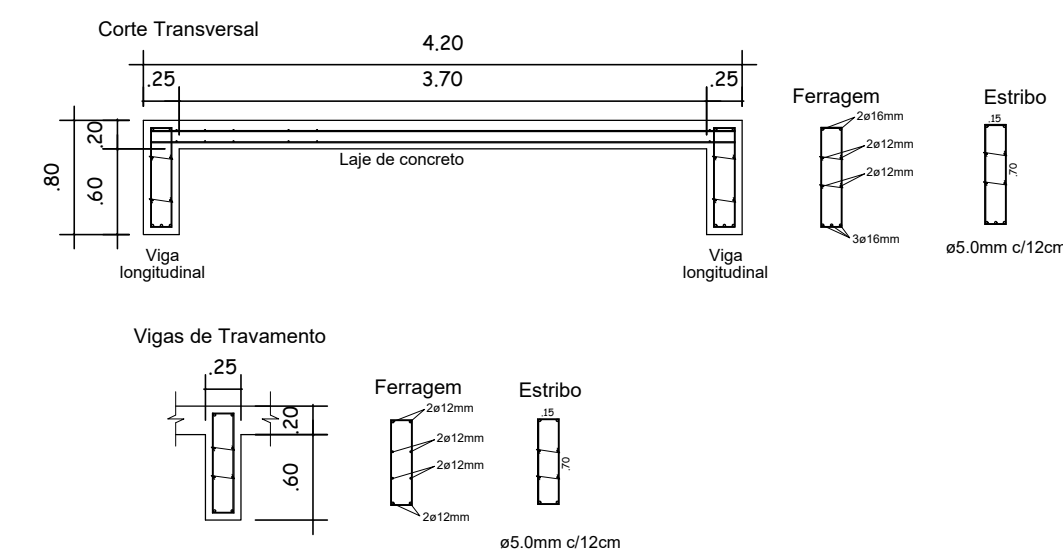

QBS:

- Todas as barras longitudinais devem possuir ganchos em ângulo reto, com pontareta de comprimento não inferior a 6 diâmetros em suas extremidades;
- As barras nas extremidades das barras longitudinais devem ser aparafusadas, não podendo ser do tipo de despiece à aderência, sendo a dobra em ângulo reto, com pontareta de comprimento não inferior a 6 diâmetros, bem como as transpassas de barras nas emendas;
- As barras transversais devem ser aparafusadas, não podendo ser do tipo de despiece, considerando-se que estará numa classe de agressividade ambiental muito forte, devido à obra ficar parcialmente submersa, sujeita a ciclos constantes variáveis entre molhada e seca;
- Classe de agressividade ambiental: IV (NBR 6150:1993);
- Resistência característica mínima: fck=30MPa (NBR 6150:2003);
- Cobrimento nominal das armaduras: 5 cm (NBR 6150:2003);
- Fator de segurança mínimo: 1,4 (NBR 6150:2003);
- Os transpassas das barras devem obedecer as disposições da NBR 6150:2003.

Estrutural

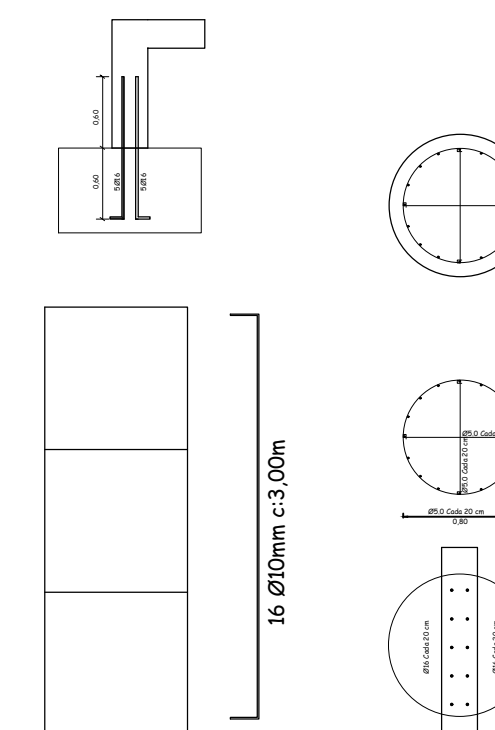

Fundação

REVISÃO		OBSERVAÇÃO		VISTO	DATA
CLIENTE PREFEITURA MUNICIPAL DE NOVA PALMA					
OBRA PONTE ARROIO PORTELA - DISTRITO INDUSTRIAL					
REFERENTE PROJETO ESTRUTURAL					
JUCEMARA ROSSATO Prefeita Municipal GILVANO DAL ONGARO Eng. Civil CREA - RS 171923					Prancha Nº ^o 2/2
Desenho	Revisão	Escala(s)	Unidade(s)	Data	Projeto Nº