



Ponte em concreto armado sobre Arroio Bugre - Caemborá

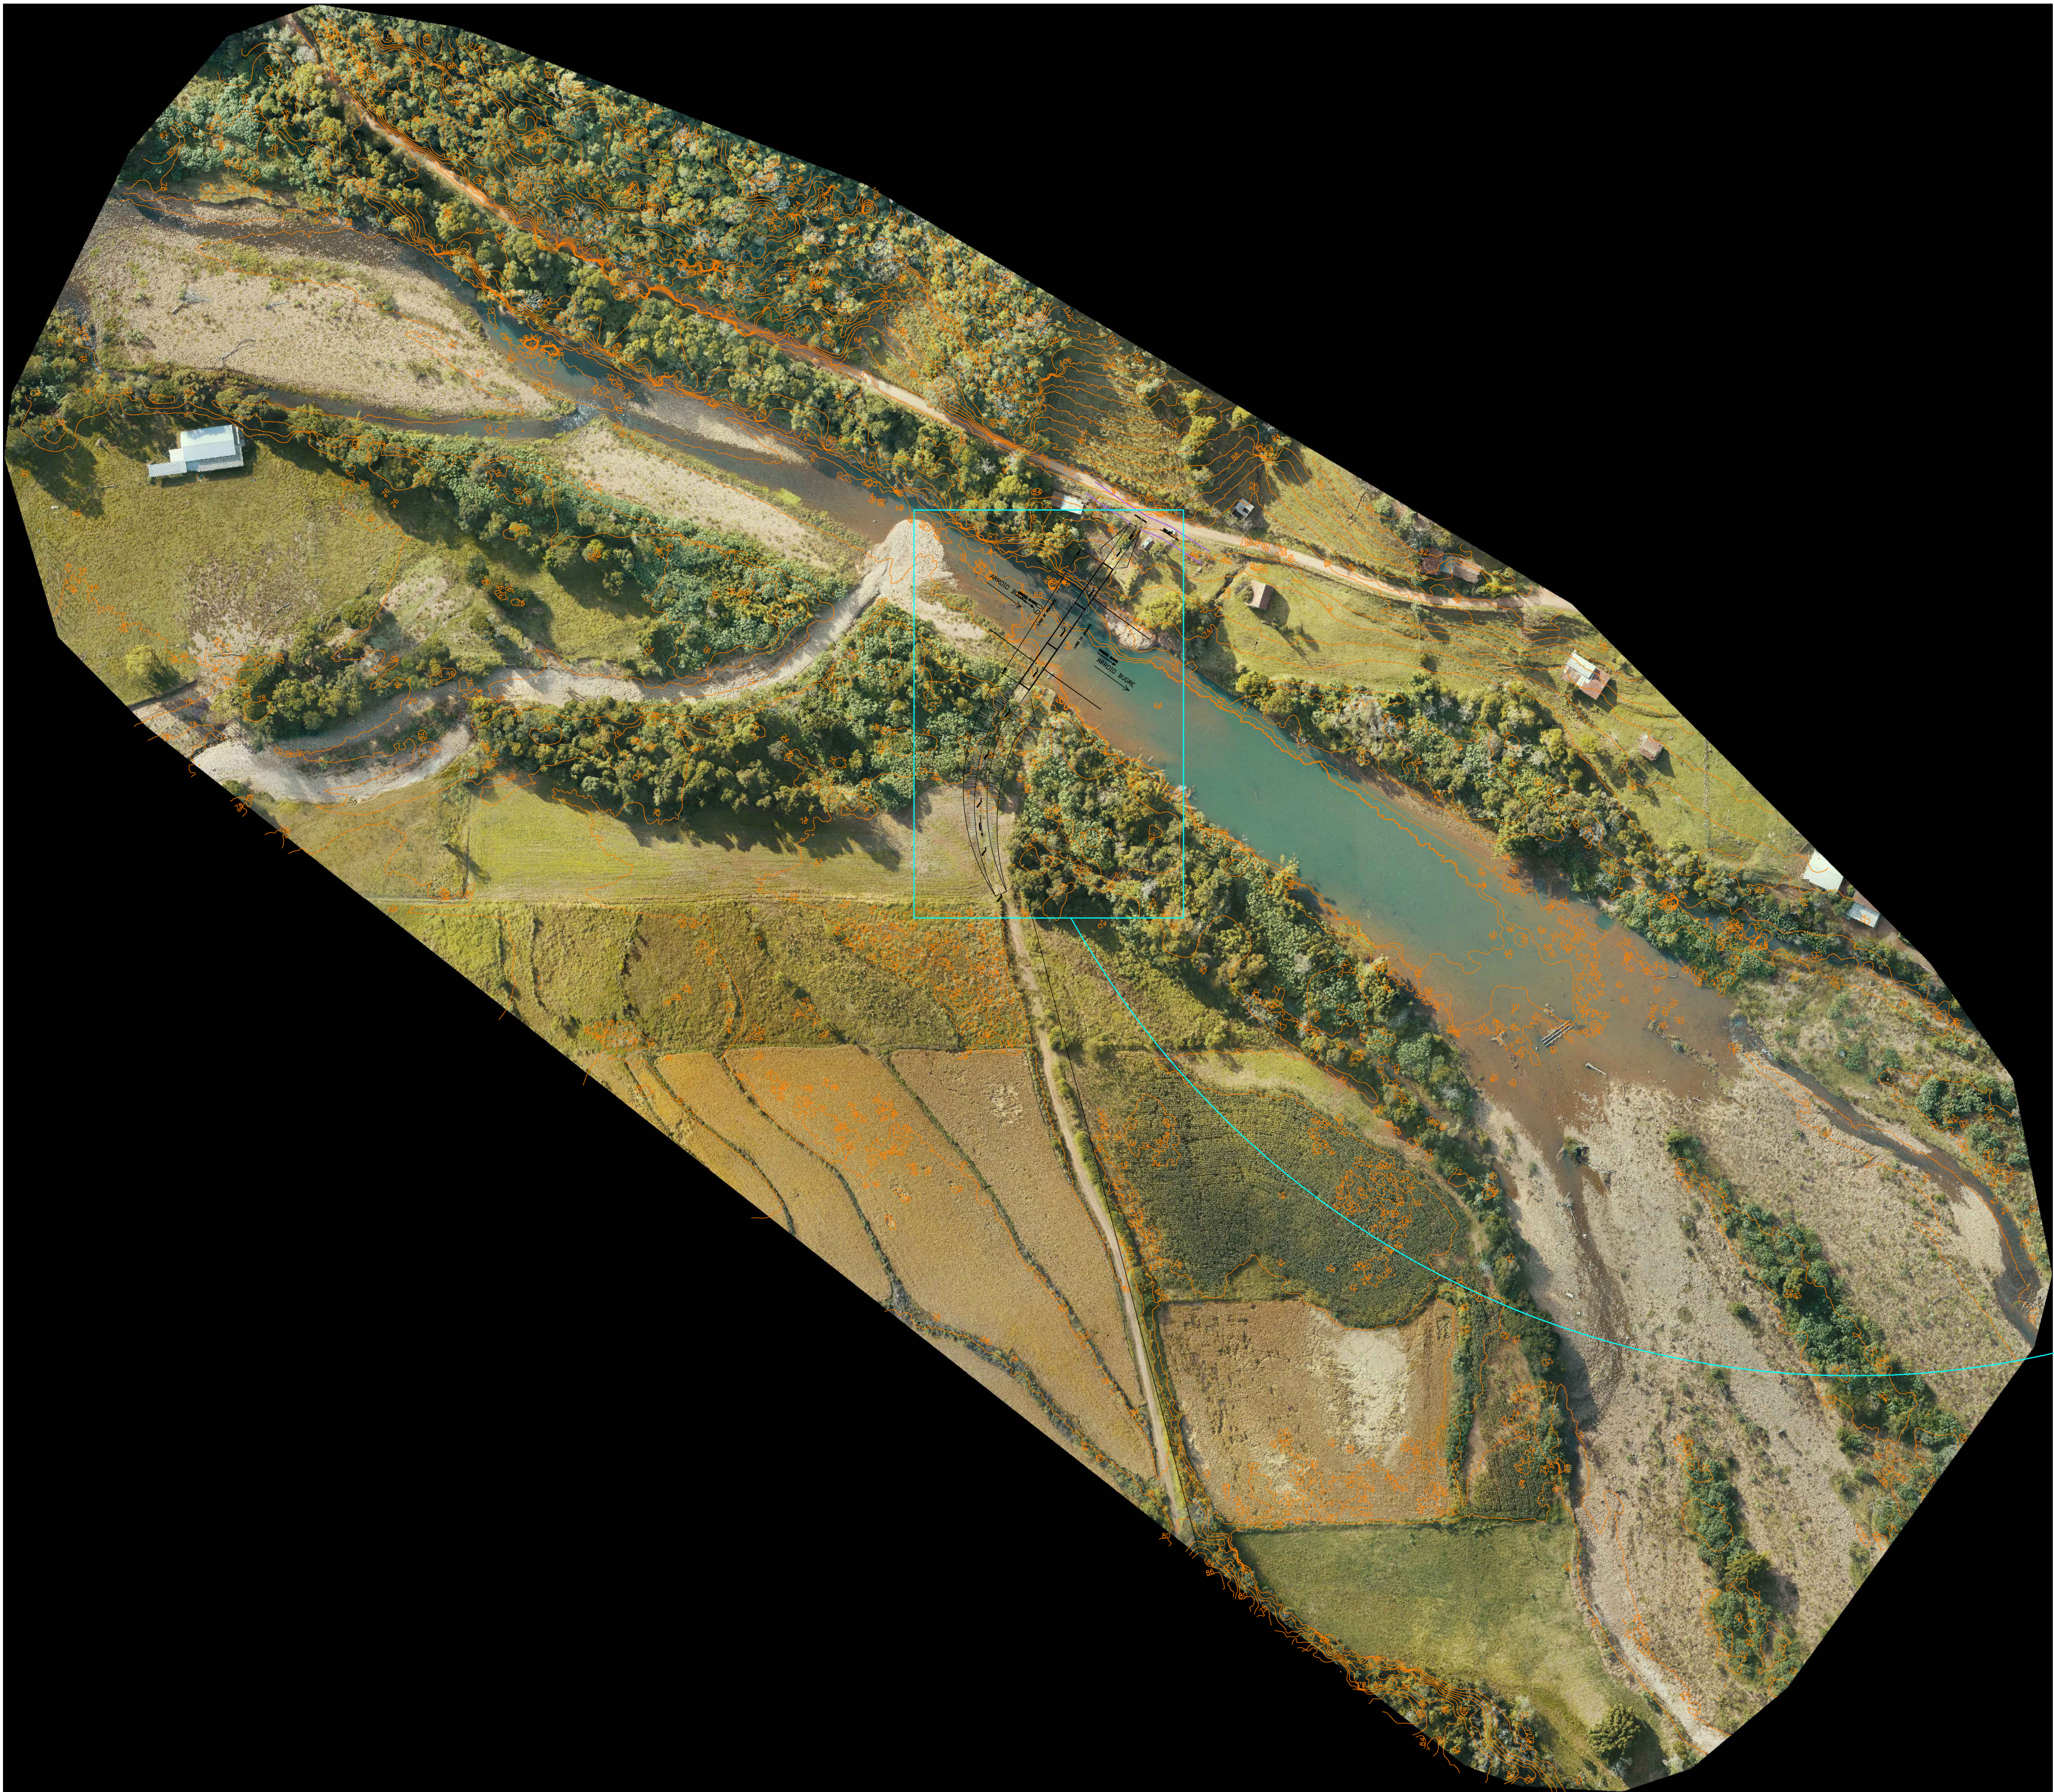

LAT. 29°27'36.00"S
LONG. 53°18'9.72"O
PONTE EM
CONCRETO ARMADO
5,00M X 60,0M

1. LEVANTAMENTO PLANIALTIMÉTRICO

Escala: 1:1750

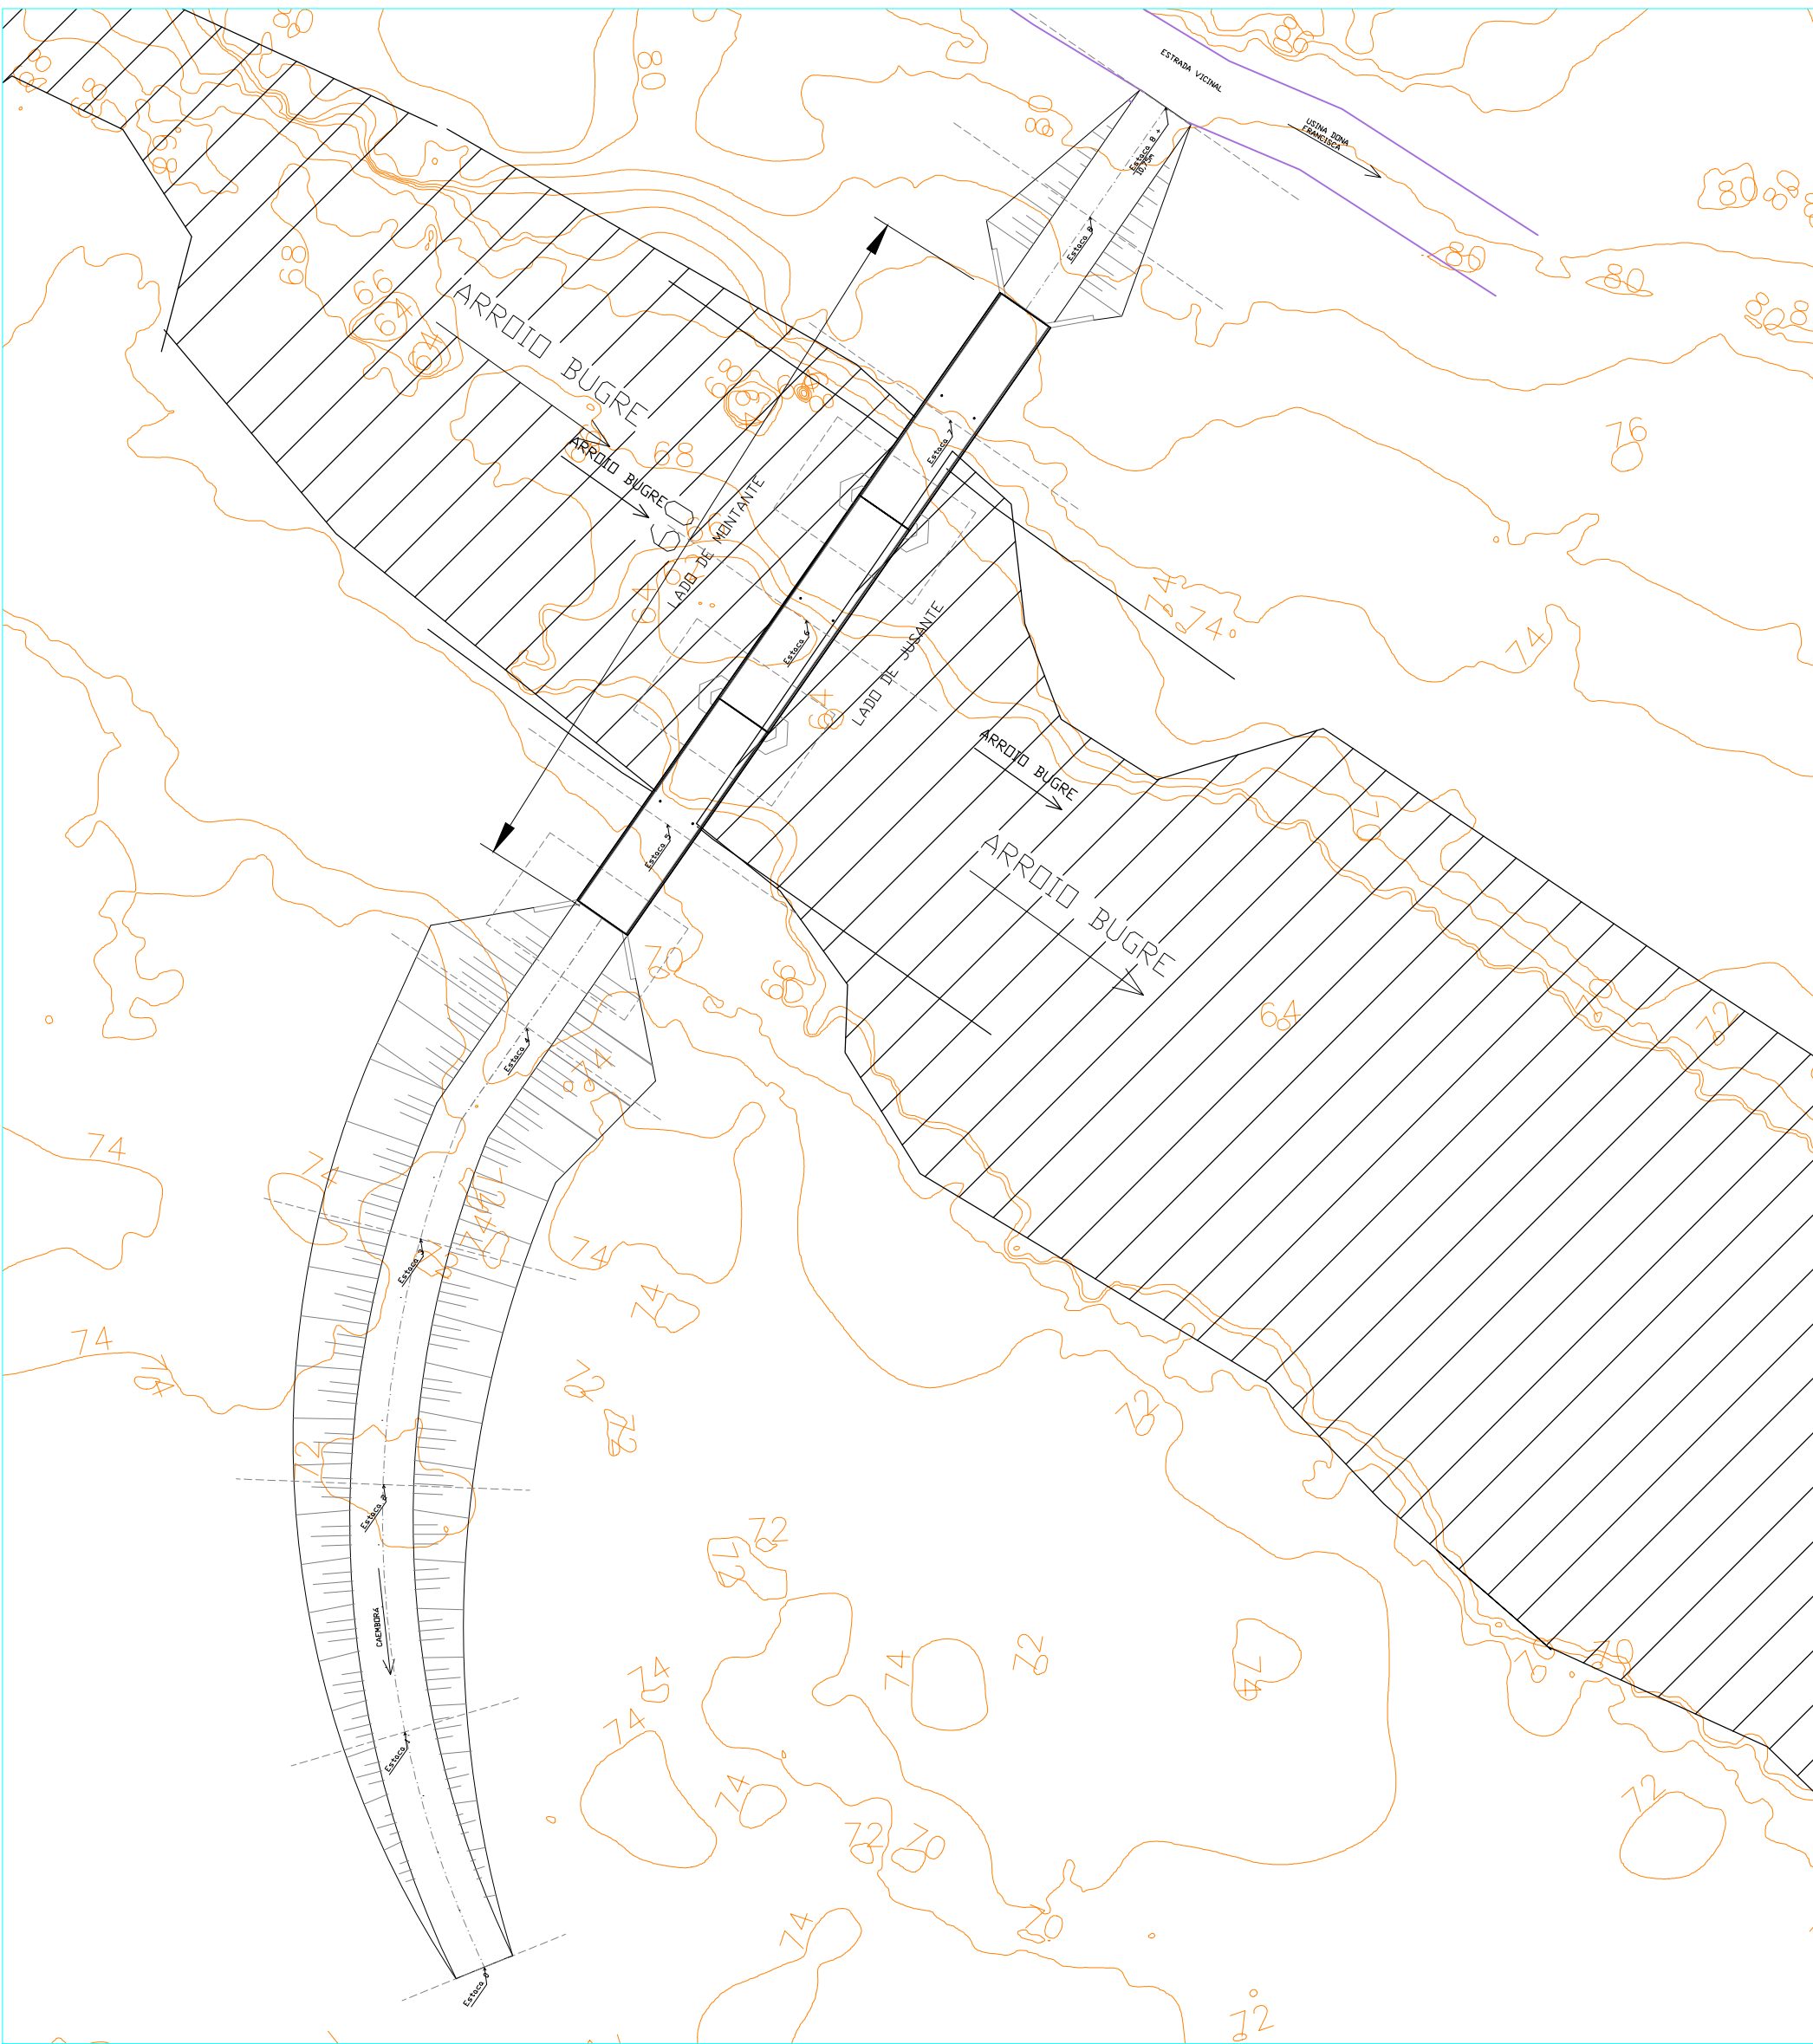

2.

DETALHE
Escala: 1:500

* O levantamento foi realizado com uma combinação de técnicas aéreas, terrestres e orbitais, com destaque para o levantamento em campo utilizando receptores GNSS de alta precisão, que conferiu veracidade e robustez aos dados coletados. O uso do GNSS possibilitou o georreferenciamento acurado das informações topográficas, sendo essencial para o amarramento de todas as cotas ao Sistema Geodésico Brasileiro (SGB). A coleta de dados contou ainda com o uso de Veículos Aéreos Não Tripulados (VANTs ou drones) e estação total.

REVISÃO	OBSERVAÇÃO	VISTO	DATA		
CLIENTE	PREFEITURA MUNICIPAL DE NOVA PALMA				
OBRA	PONTE EM CONCRETO ARMADO SOBRE O ARROIO BUGRE - CAEMBORA				
REFERENTE	PLANTA PLANIALTIMÉTRICO				
					Prancha N°
					6/6
Jacumara Rosatto Prefeita Municipal		Gilvano Dal Orsato Eng. Civil CREA - RS 171925			
Desenho Gilvano	Revisão	Escala(s) S/E	Unidade(s) metros	Data FEVEREIRO/2026	Projeto N°