




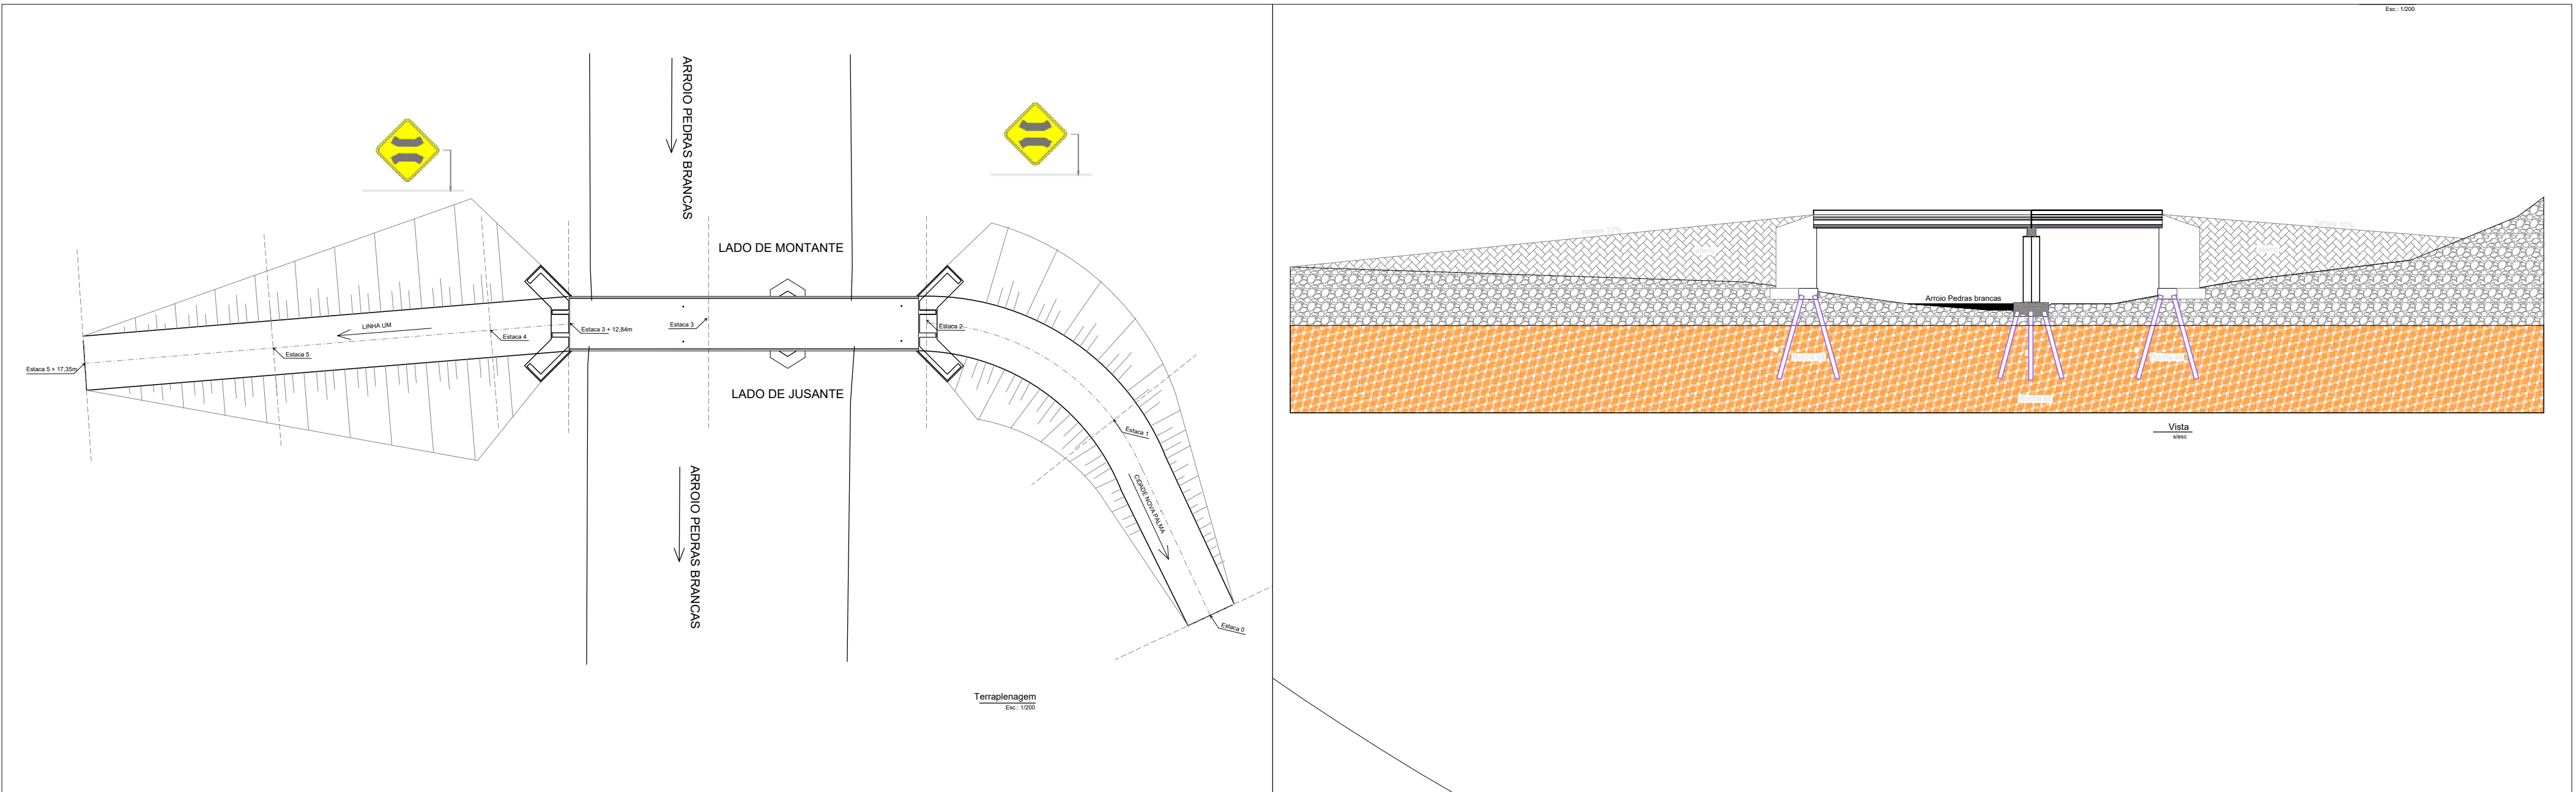


Seção Estaca 0
Esc.: 1:200

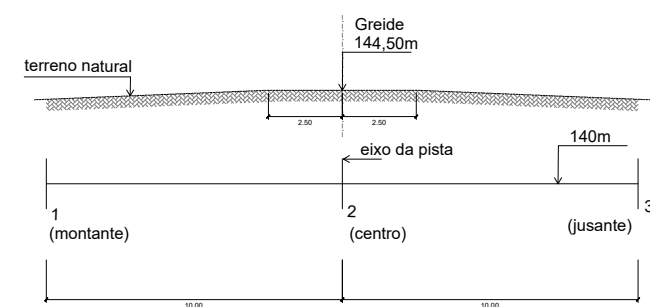


Seção Estaca 1
Esc.: 1:200

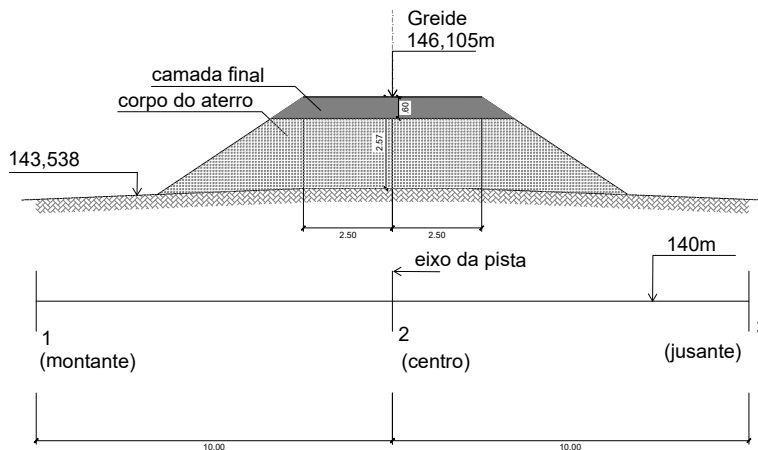


Seção Estaca 2
Esc.: 1:200

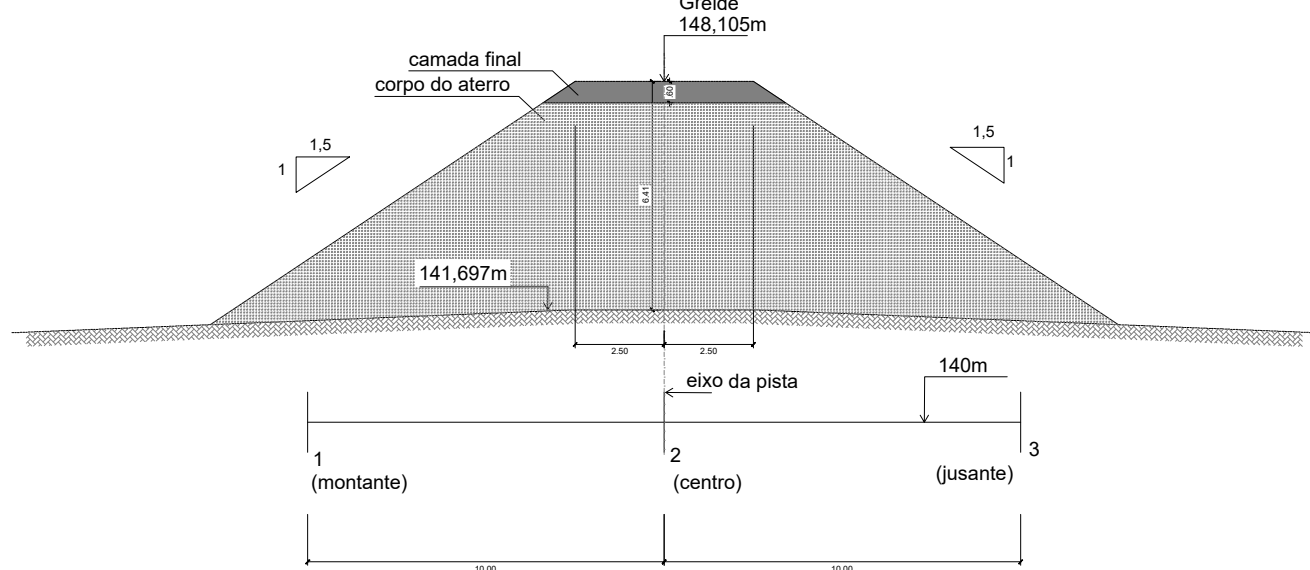


Seção Estaca 3 + 12,84m
Esc.: 1:200

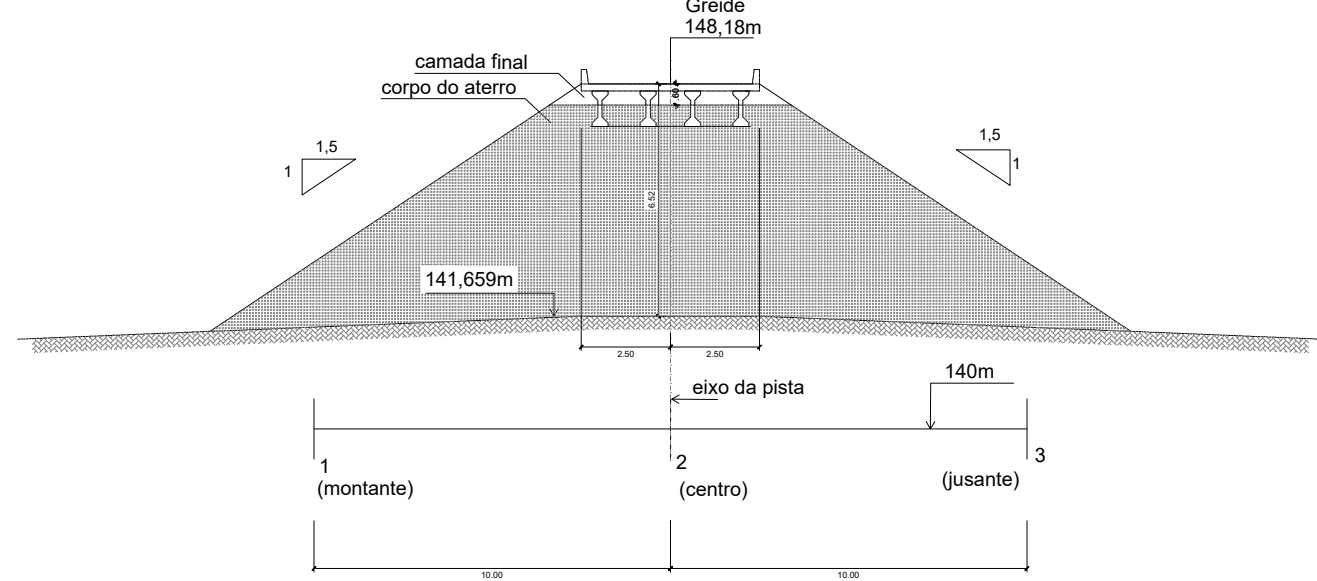


Seção Estaca 4
Esc.: 1:200

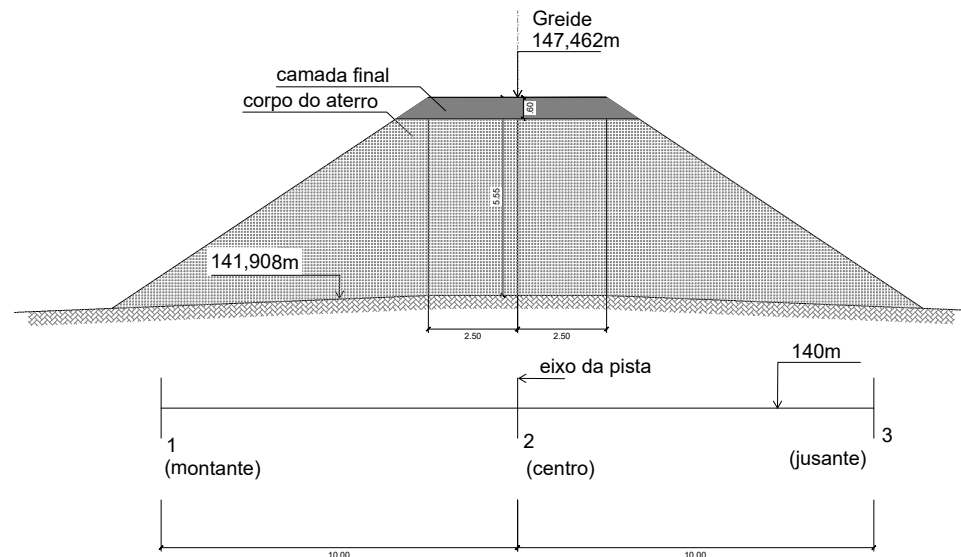

Seção Estaca 5
Esc.: 1:200

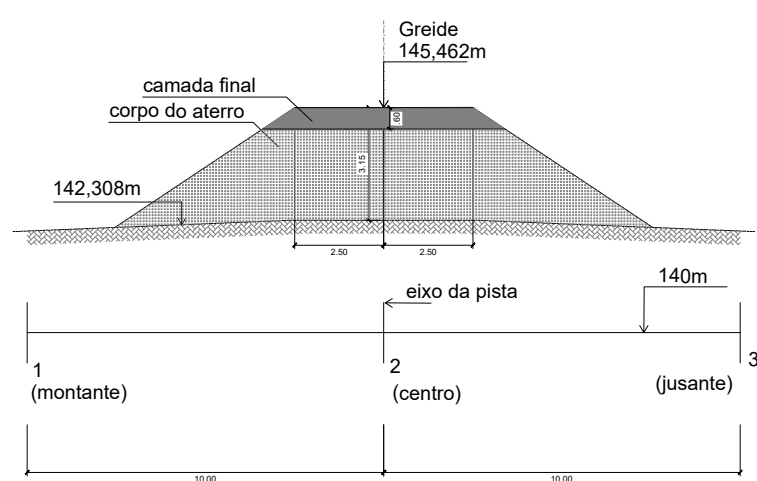

Seção Estaca 5+17,35m
Esc.: 1:200

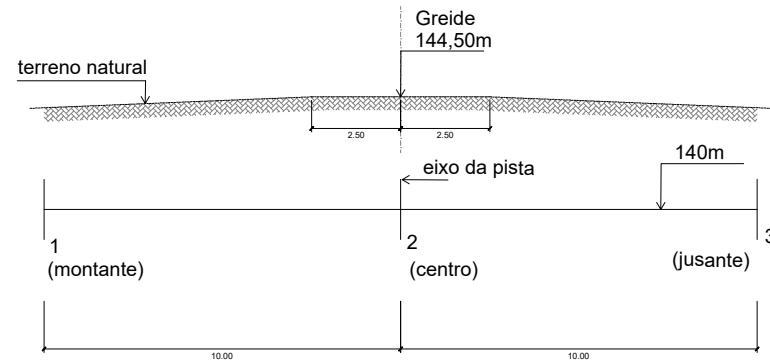

Volume de aterro				
Estacas	Áreas (m²)	Distancia (m)	Volume (m³)	Volume acum. (m³)
0	0	0	0	0
1	23.4100	20	468.2000	468.2000
2	97.6300	20	1952.6000	2420.8000
3 + 12,84m	99.9400	7.1600	715.5700	3136.3700
4	77.0600	20	1541.2000	4406.8300
5	31.6200	17.3500	548.6100	4955.4400
5 + 17,35m	0.0000	0.0000	0.0000	4955.4400

OBSERVAÇÕES:

- Os aterros de acesso devem ser executados simultaneamente em ambas as extremidades, em camadas com espessura não superior a 20cm e compactados com equipamento manual (sapo).
- O solo junto aos pilares deve ter uma compactação leve.
- Materiais a serem utilizados no aterro:
A - Devem ser de 1ª categoria.
B - Devem ser isentos de matérias orgânicas e não devem ser constituídos de turfas ou argilas orgânicas.

REVISÃO	OBSERVAÇÃO	VISTO	DATA		
CLIENTE	PREFEITURA MUNICIPAL DE NOVA PALMA				
OBRA	PONTE EM CONCRETO ARMADO - LINHA UM - META 09				
REFERENTE	PROJETO DE TERRAPLENAGEM				
					Prancha N°
					5/6
Desenho	Revisão	Escala(s) INDICADA	Unidade(s) metros	Data FEVEREIRO/2026	Projeto N°