


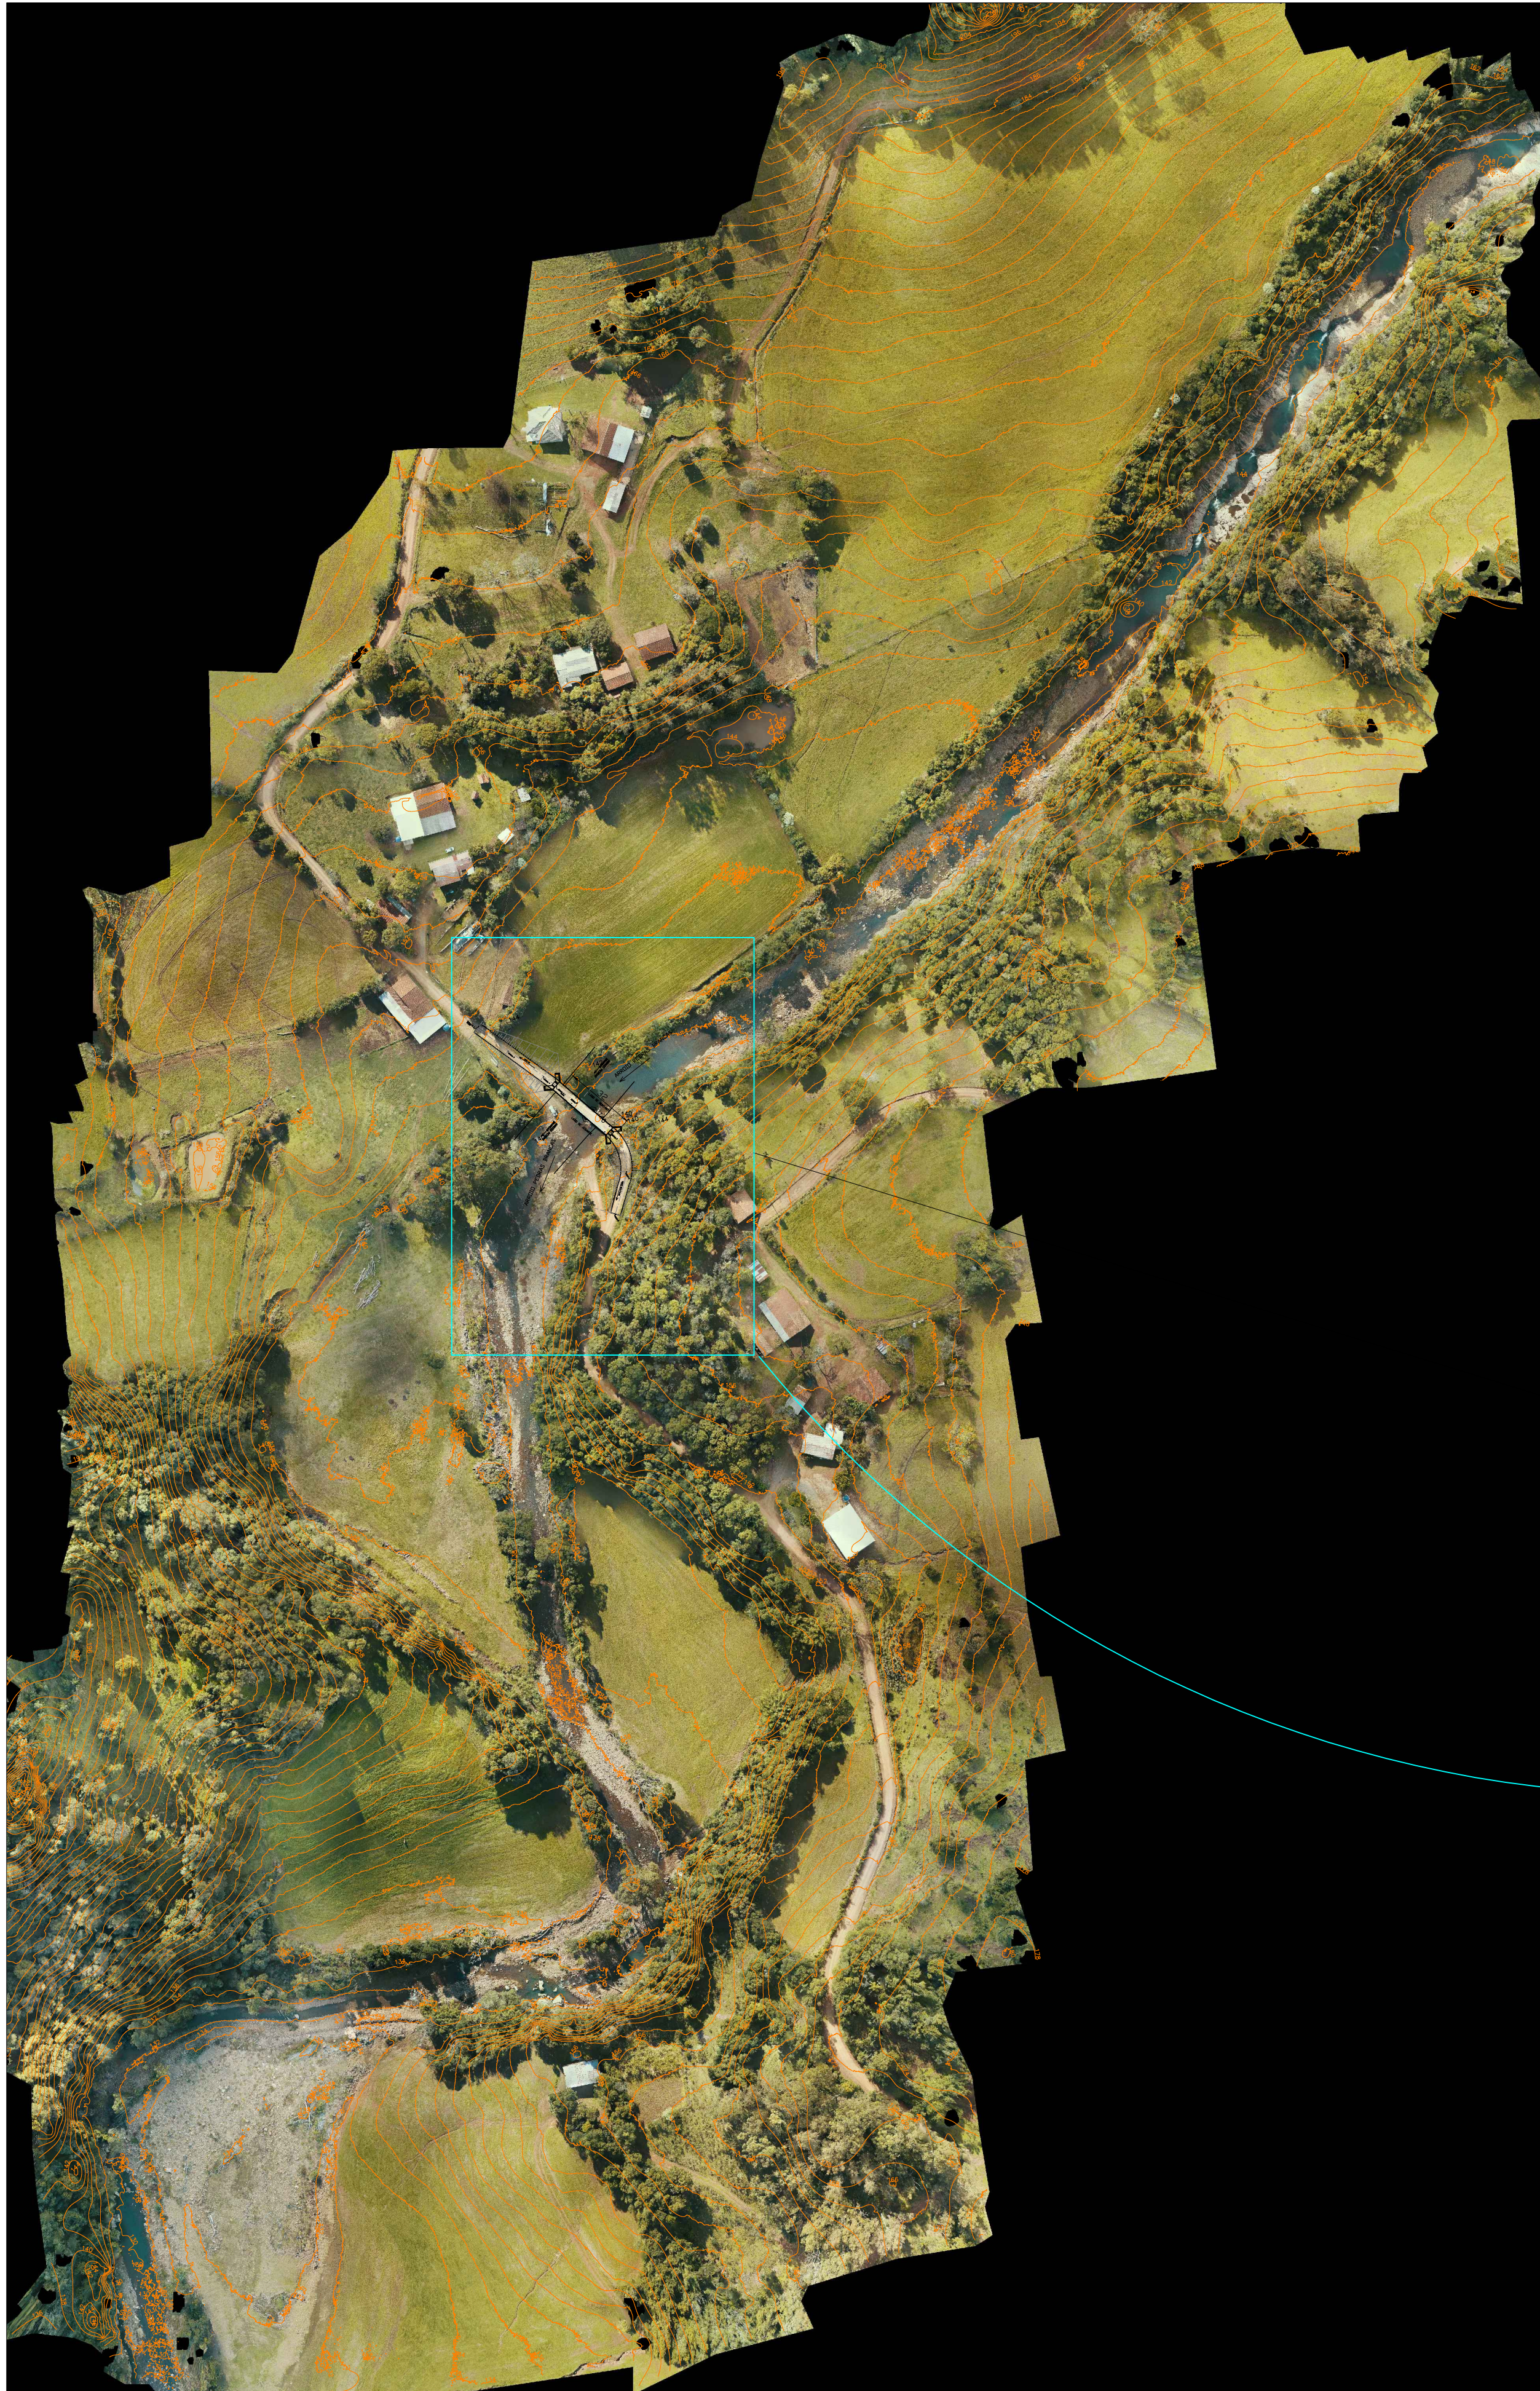

LAT. 29°25'28.48"S
LONG. 53°29'39.34"O
PONTE EM
CONCRETO ARMADO
5,00M X 32,0M

1. LEVANTAMENTO PLANIALTIMÉTRICO

Escala: 1:2000



2.

DETALHE

Escala: 1:300

* O levantamento foi realizado com uma combinação de técnicas aéreas, terrestres e orbitais, com destaque para o levantamento em campo utilizando receptores GNSS de alta precisão, que conferiu veracidade e robustez aos dados coletados. O uso do GNSS possibilitou o georreferenciamento acurado das informações topográficas, sendo essencial para o amarramento de todas as cotas ao Sistema Geodésico Brasileiro (SGB). A coleta de dados contou ainda com o uso de Veículos Aéreos Não Tripulados (VANTs ou drones) e estação total.

REVISÃO	OBSERVAÇÃO	VISTO	DATA		
CLIENTE	PREFEITURA MUNICIPAL DE NOVA PALMA				
OBRA	PONTE EM CONCRETO ARMADO SOBRE O ARROIO PEDRAS BRANCAS - LINHA UM				
REFERENTE	PLANTA PLANIALTIMÉTRICO				
					Prancha N°
					6/6
Desenho Givano	Revisão	Escala(s) S/E	Unidade(s) metros	Data FEVEREIRO/2026	Projeto N°