

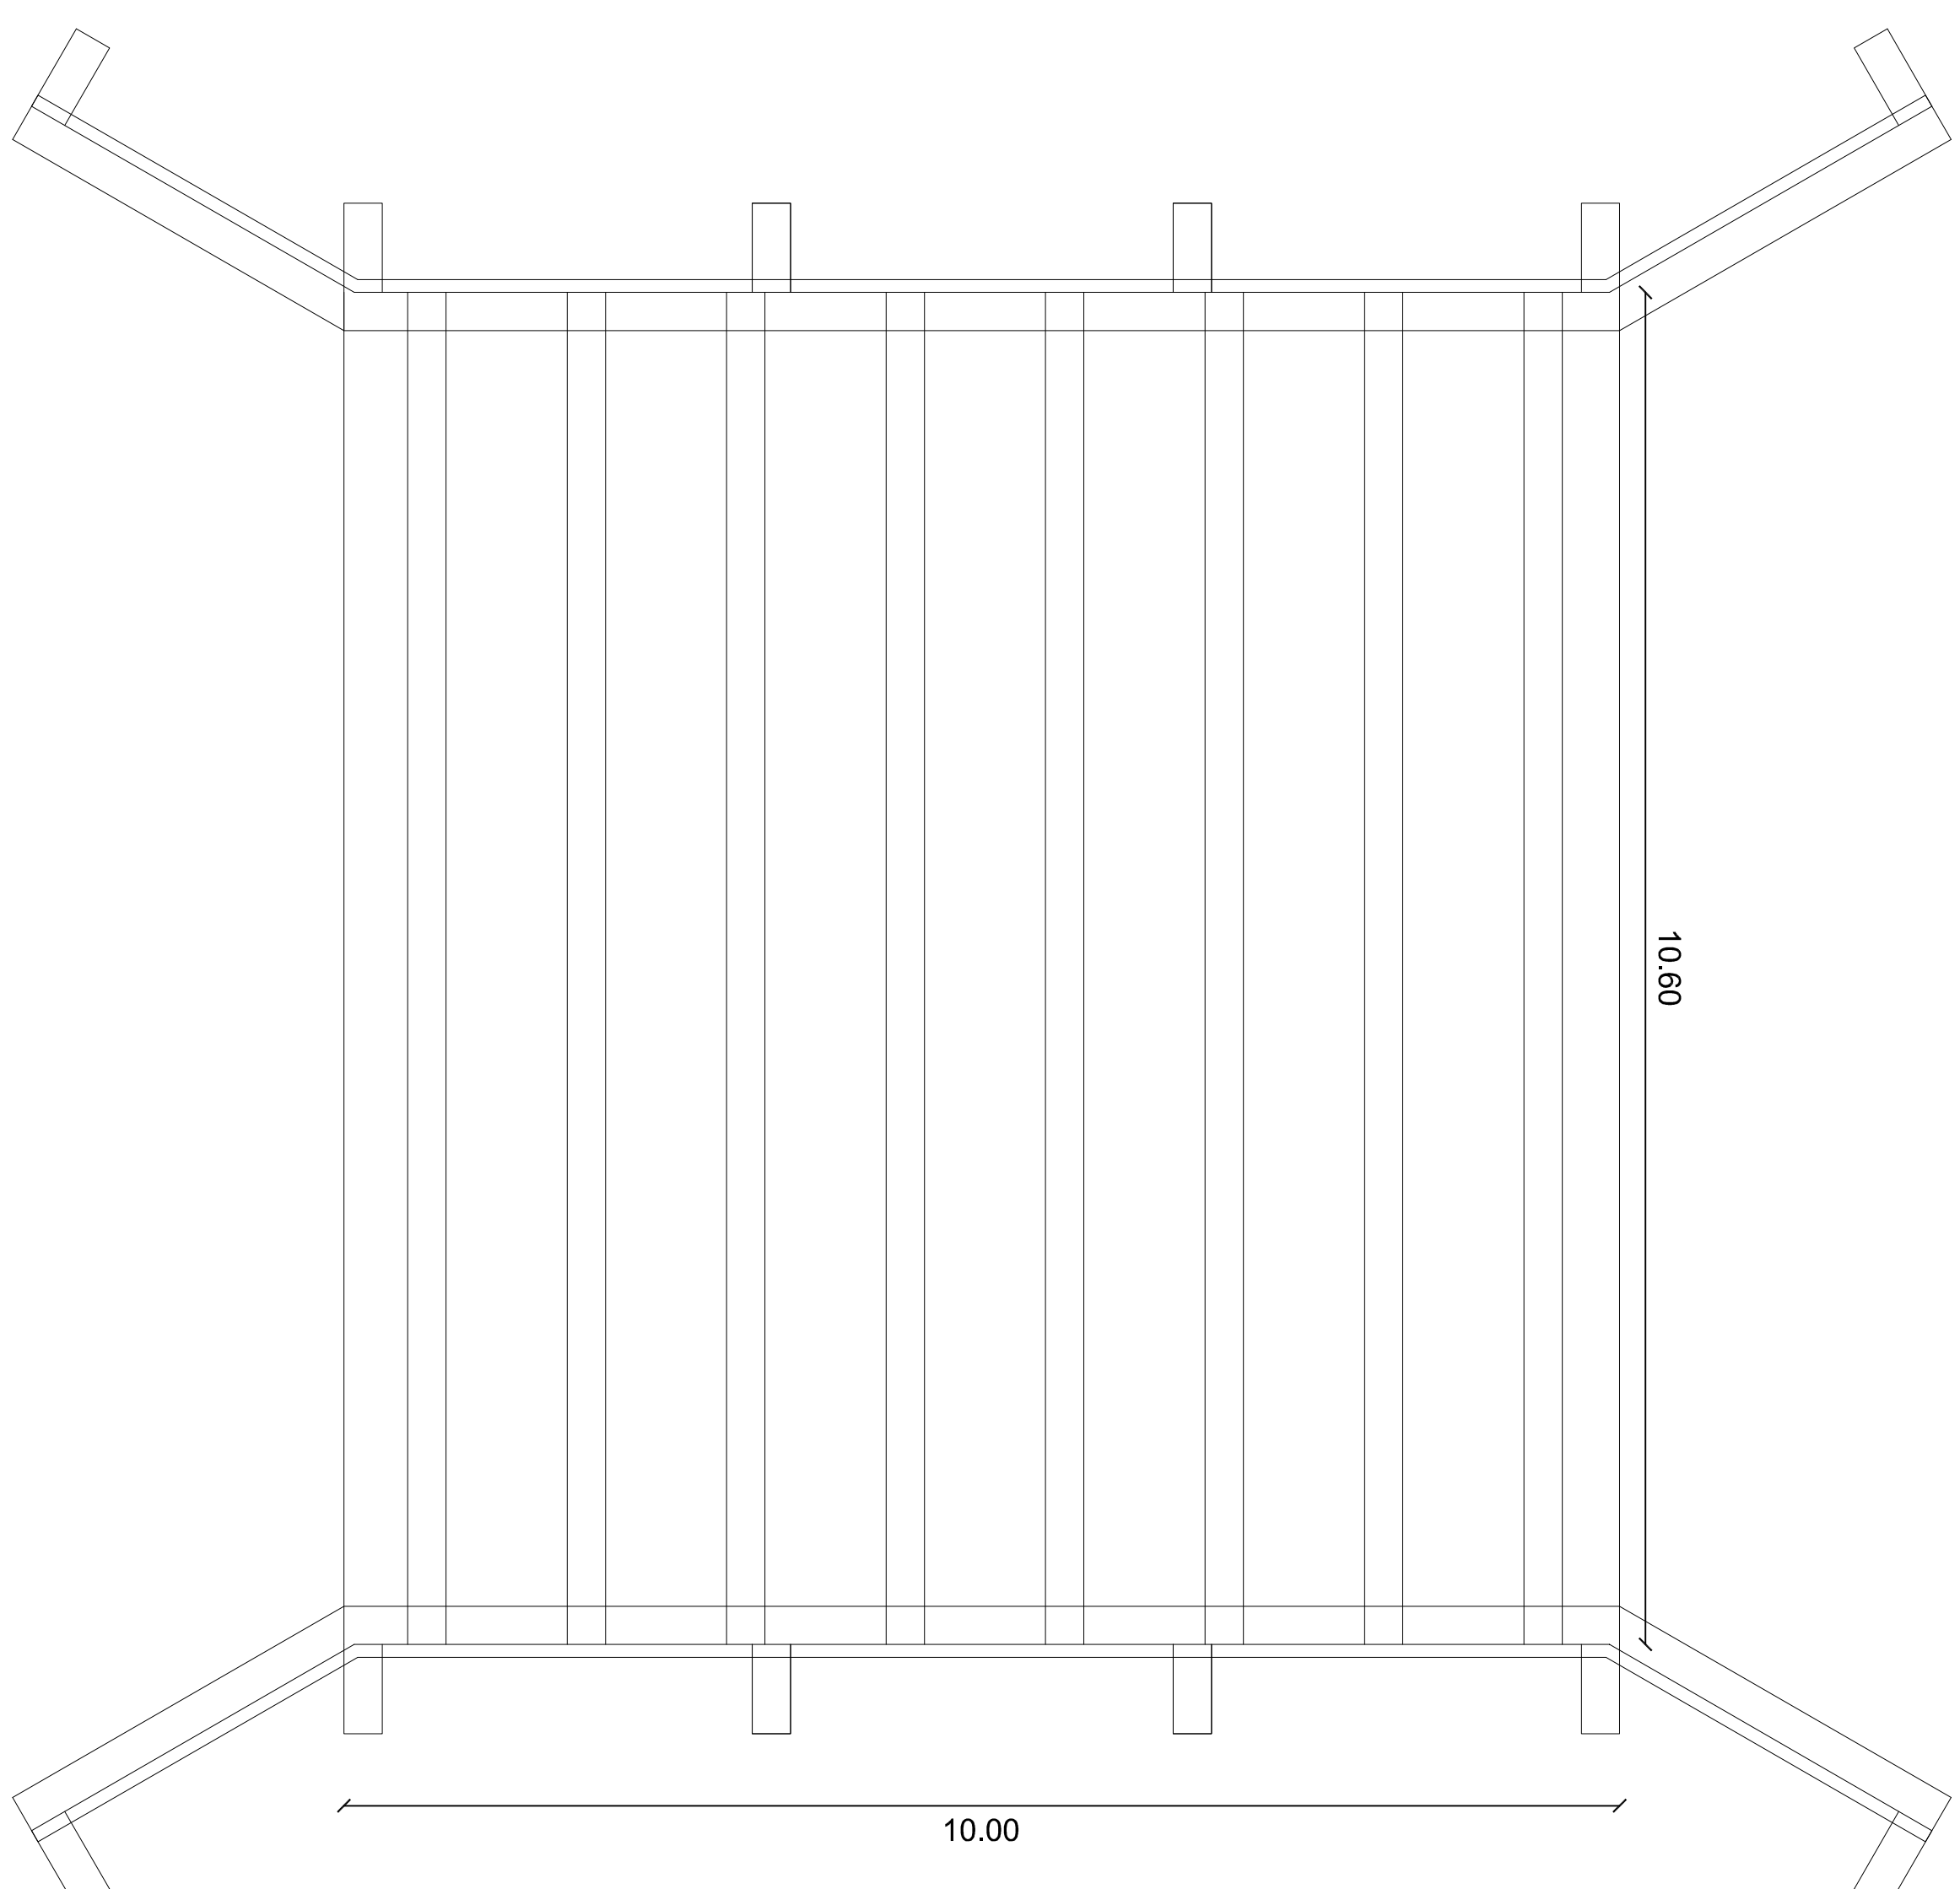
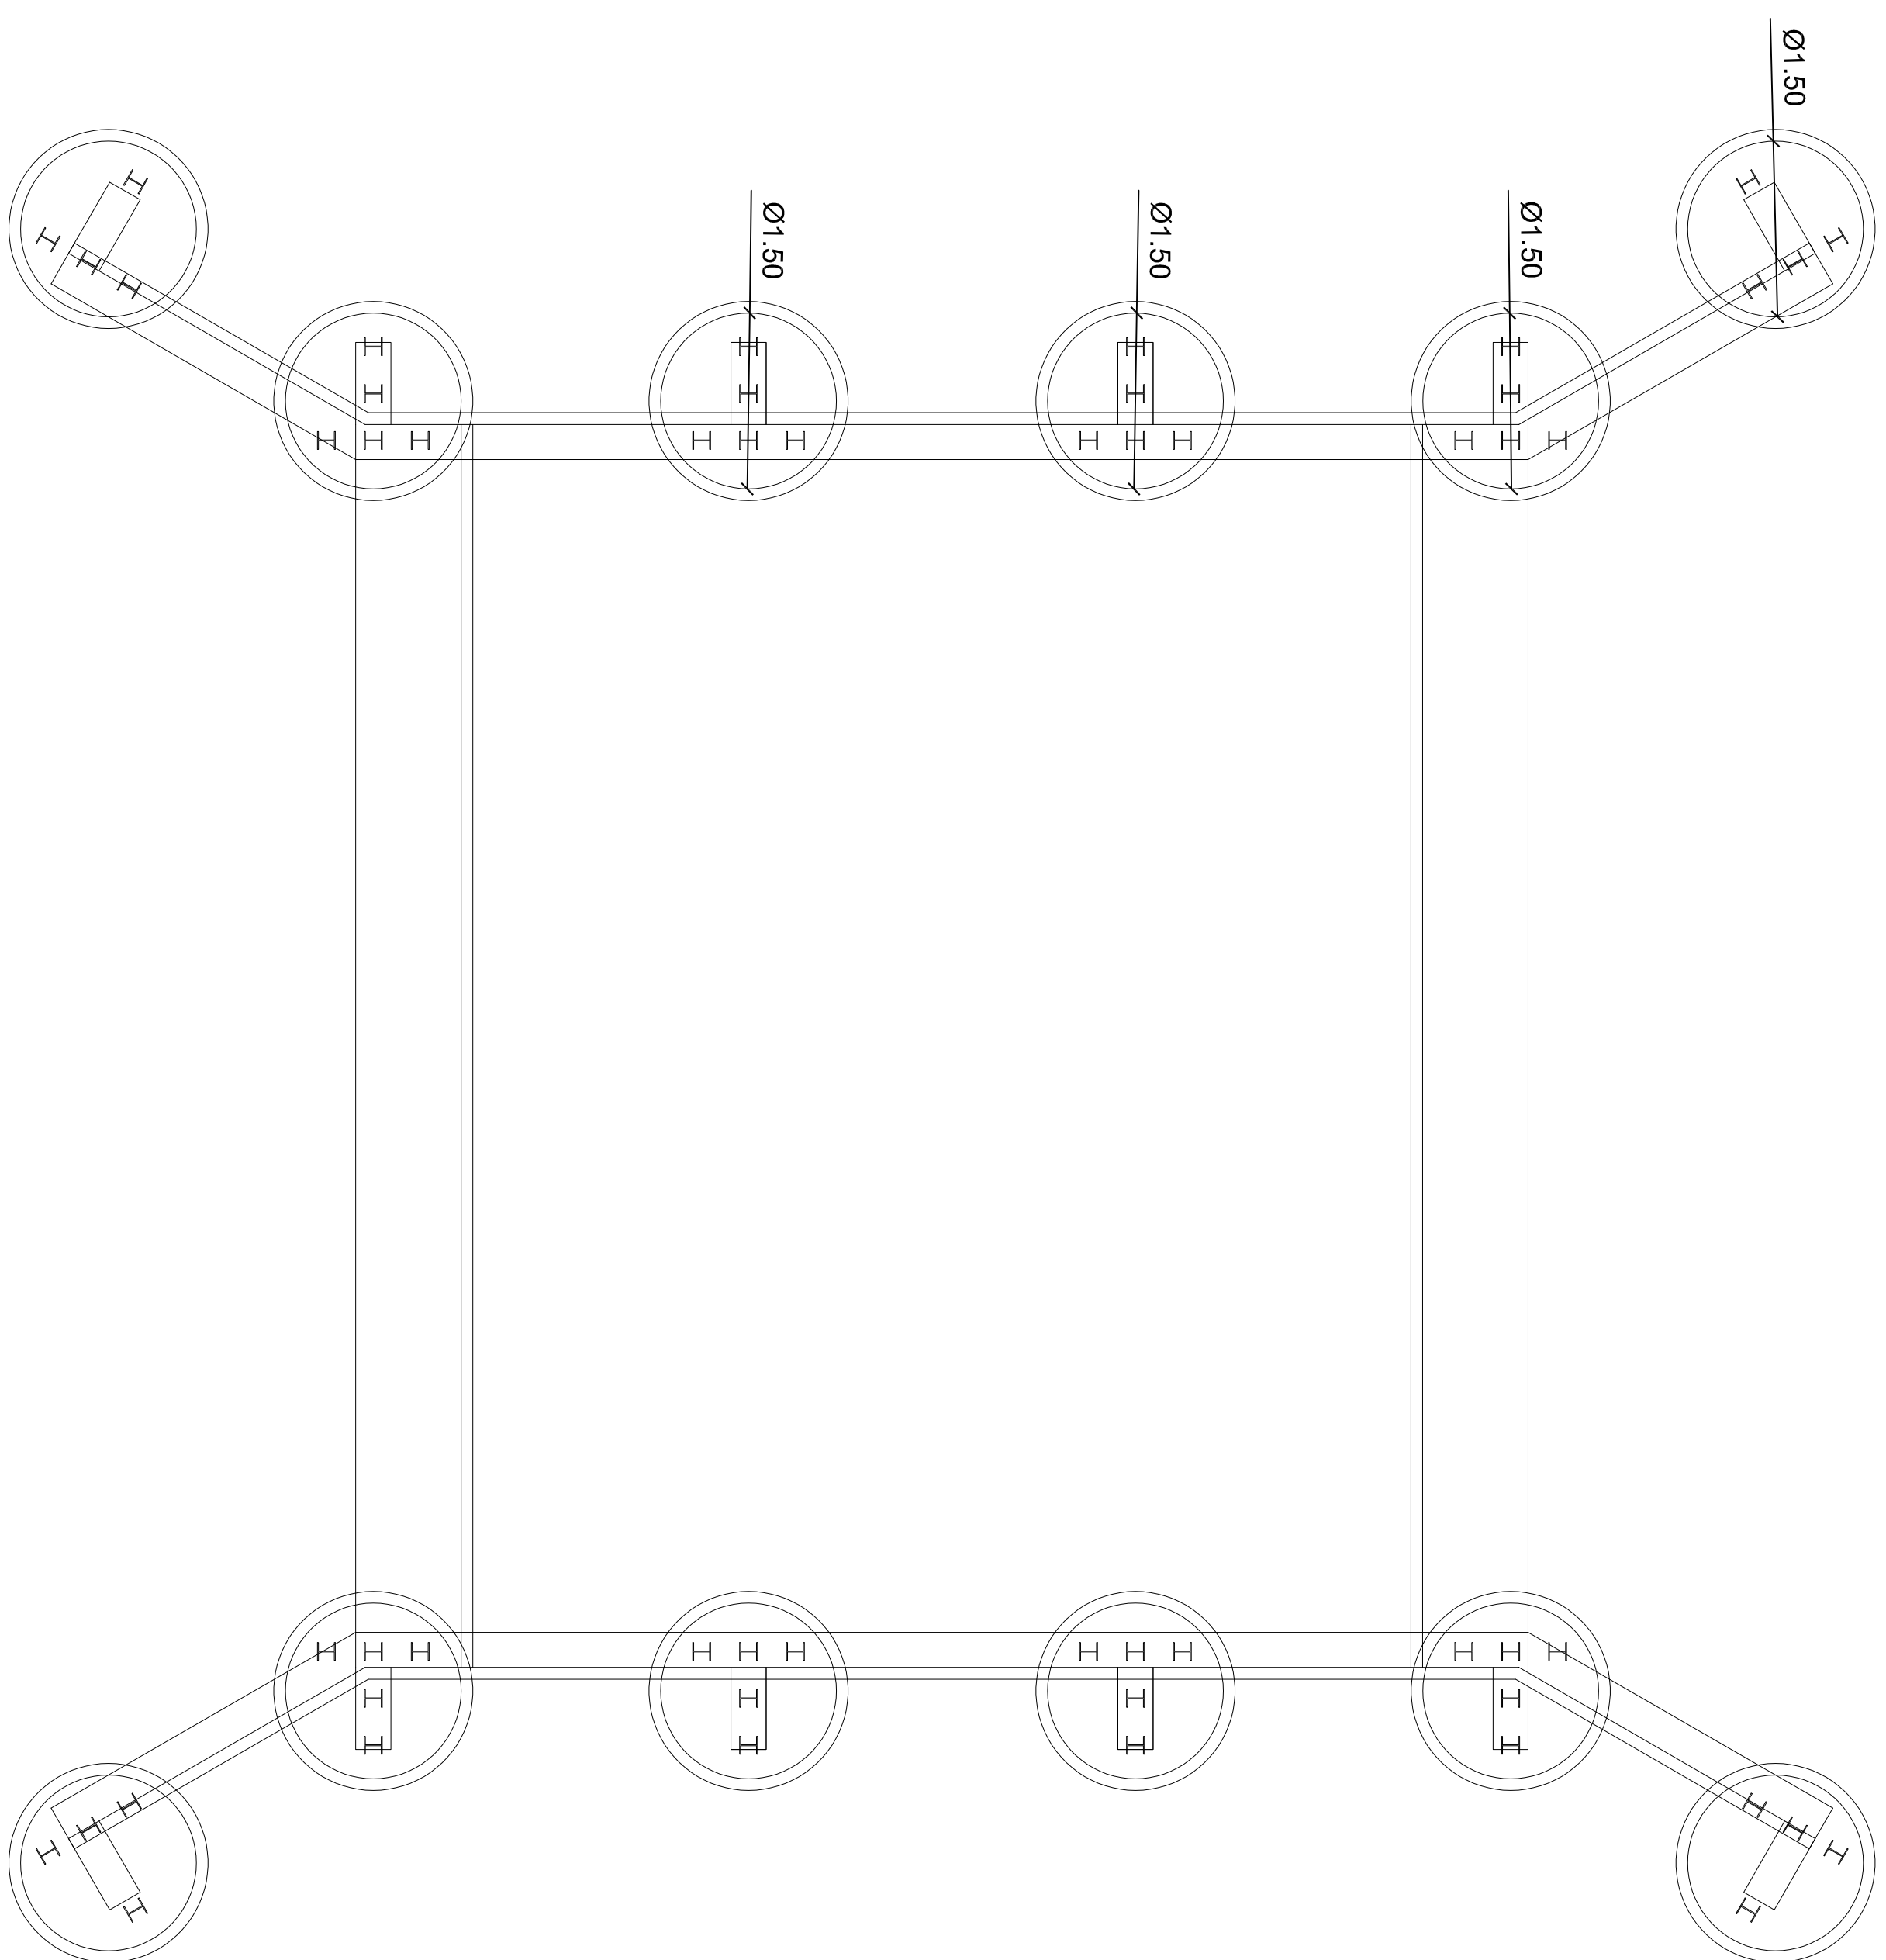


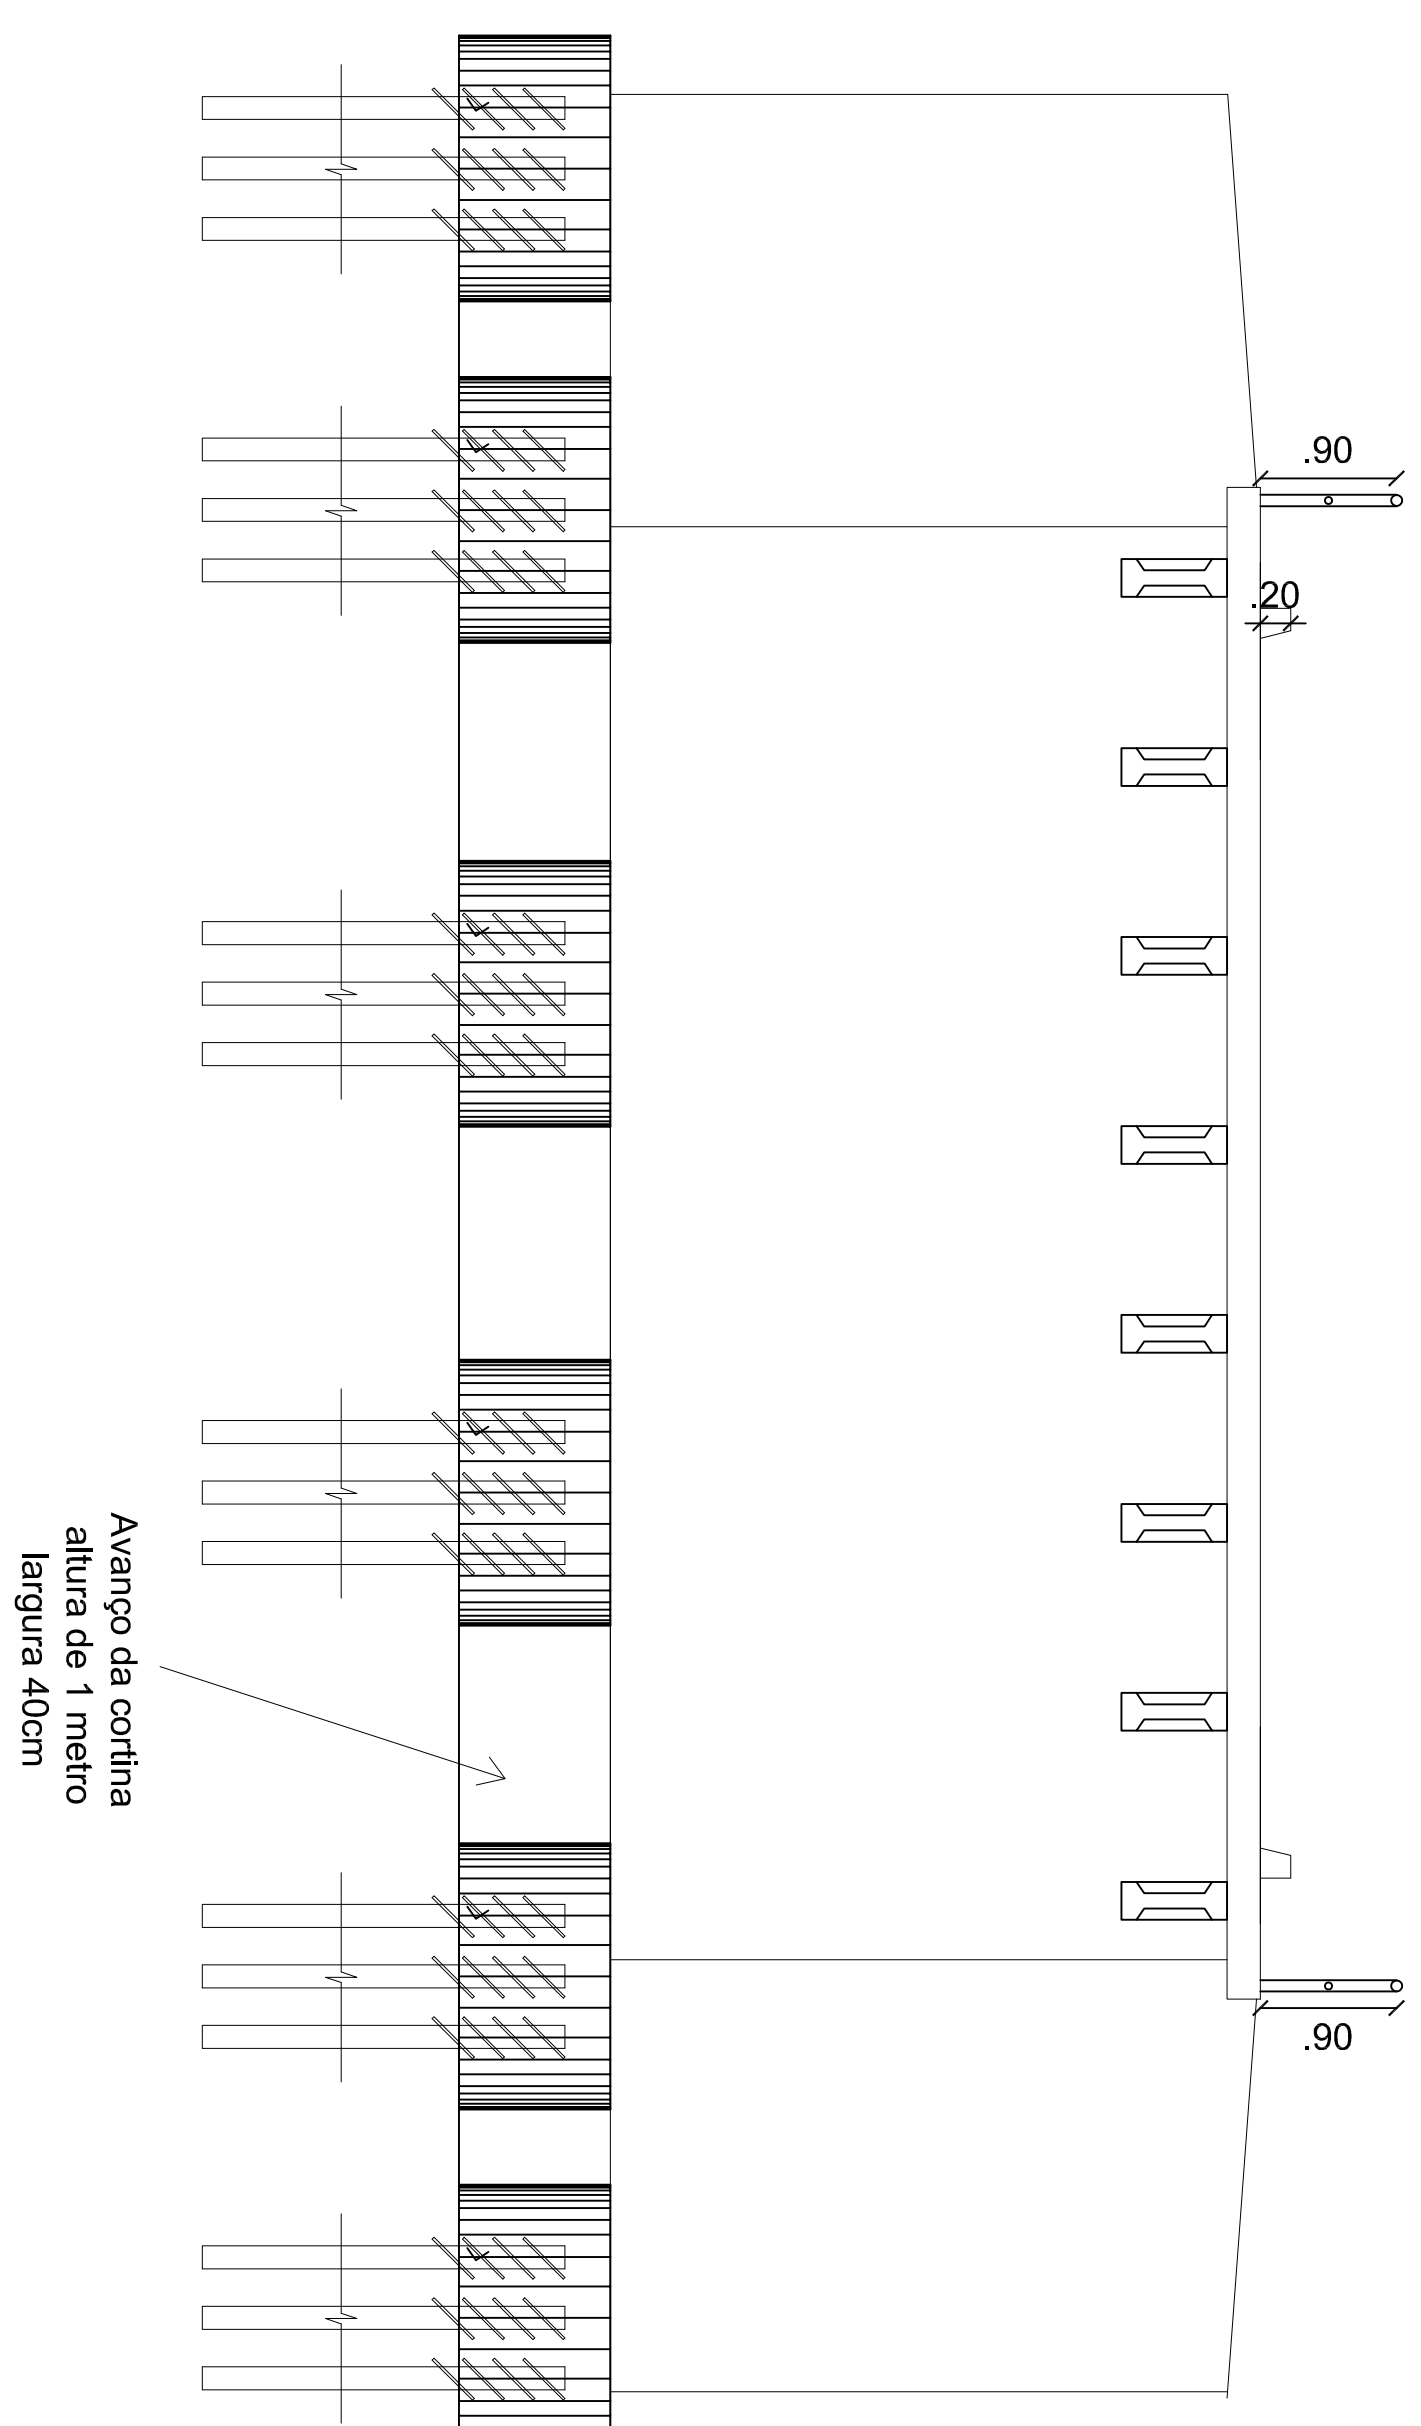

Planta Baixa

Planta Baixa

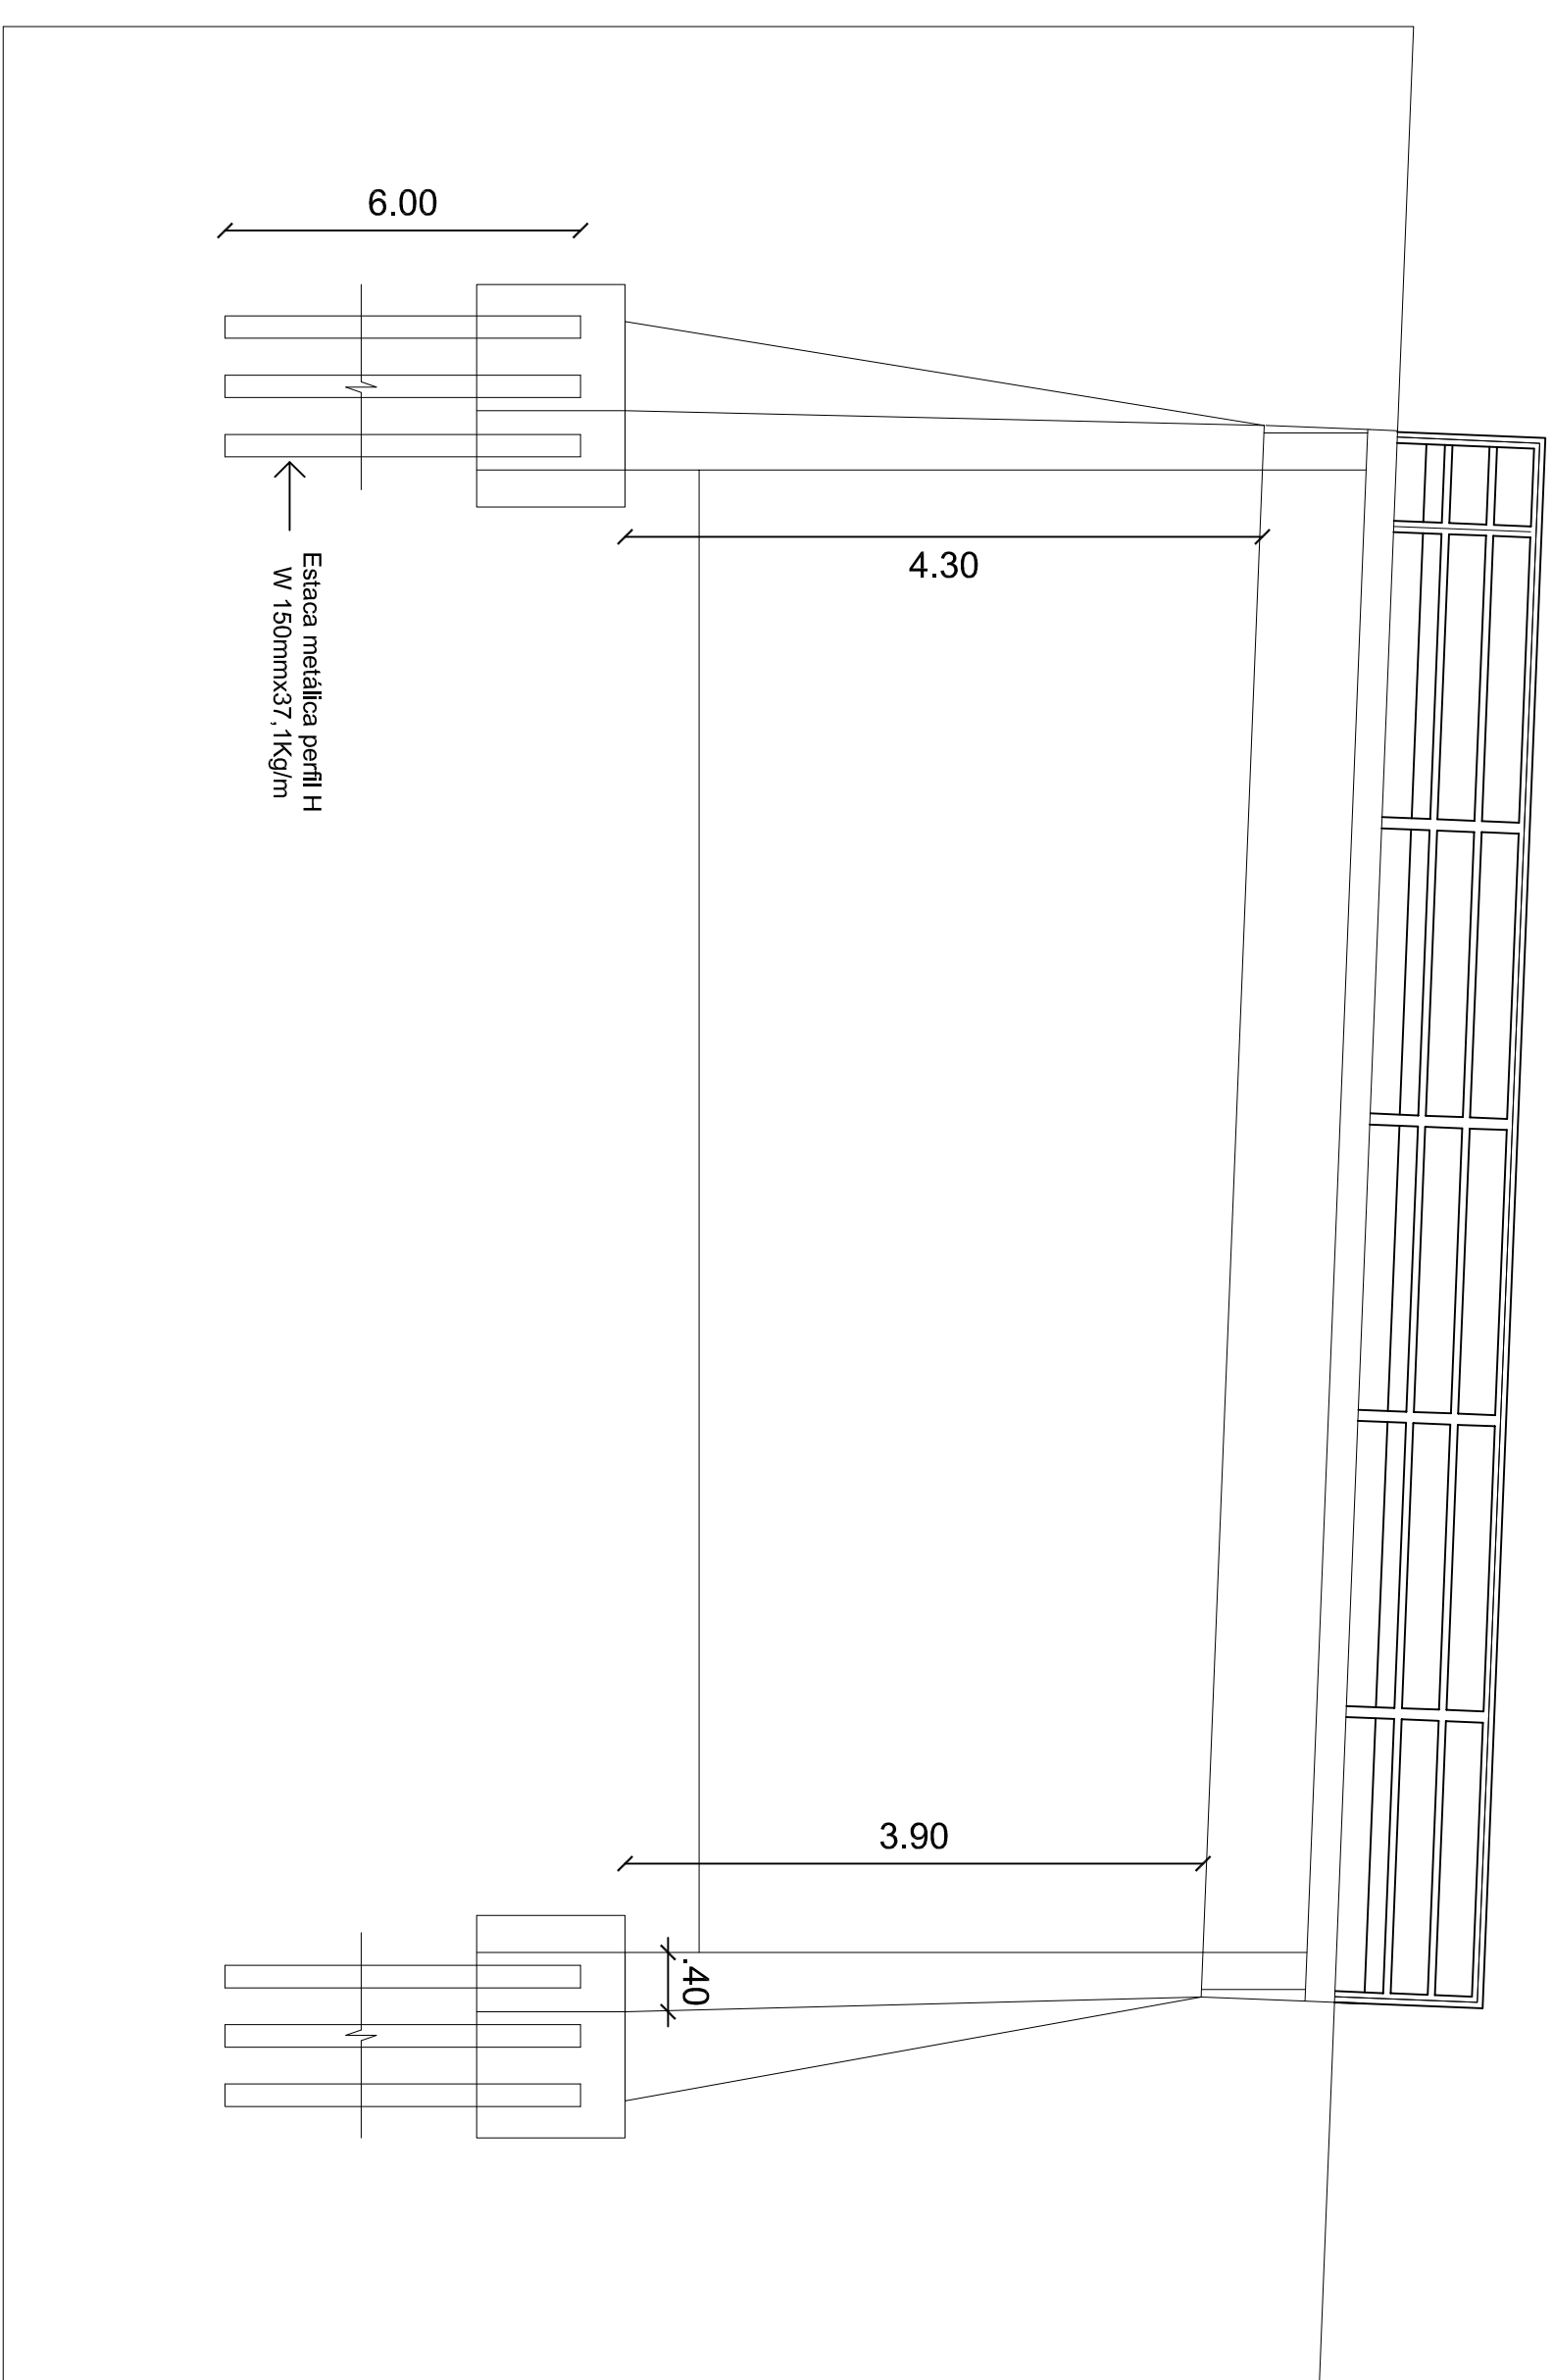

Corte BB

Corte AA

[illegible]