
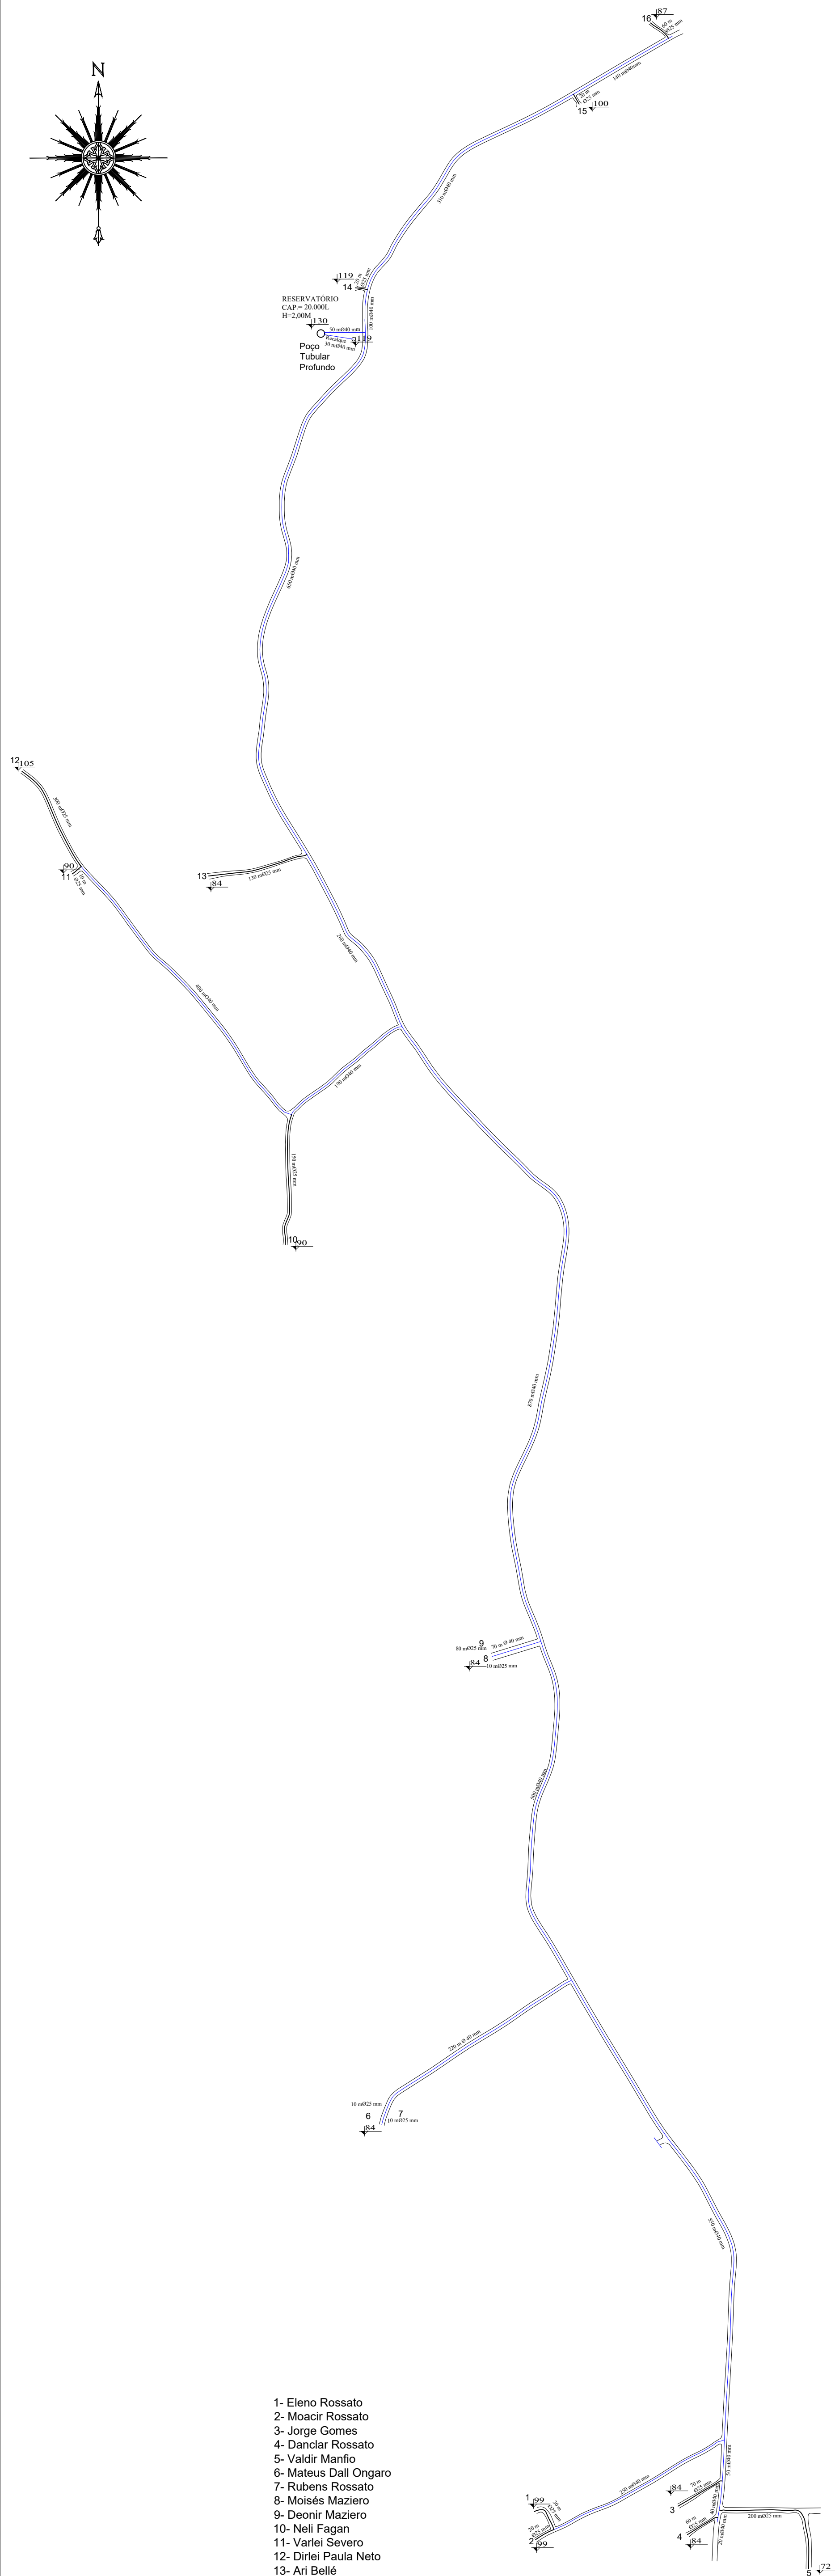


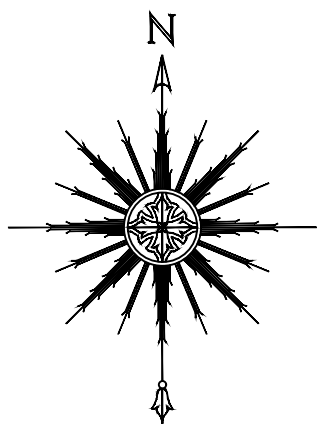

- 1- Eleno Rossato
- 2- Moacir Rossato
- 3- Jorge Gomes
- 4- Danielar Rossato
- 5- Valdir Manfio
- 6- Mateus Dall Ongaro
- 7- Rubens Rossato
- 8- Moisés Maziero
- 9- Deonir Maziero
- 10- Neli Fagan
- 11- Varlei Severo
- 12- Dirlei Paula Neto
- 13- Ari Bellé
- 14- Vicente Correa
- 15- Eleni Canzian
- 16- Espedito Piovesan

CLIENTE					
PREFEITURA MUNICIPAL DE NOVA PALMA					
OBJETO					
SISTEMA DE ABASTECIMENTO D'ÁGUA					
REFERENTE					
PLANTA TOPOGRÁFICA - LOCALIZAÇÃO					
LOCALIDADE DE LINHA DO SOTURNO - NOVA PALMA/R/RS					
Elaboração: Roberto Projeto: Municipal					Folha: 001
Cálculo: Sandro Pin Eng. Civil CREA 36231-3/7					001
Data: 04/05/2023					
Descrição:	Revisto	Escala(s)	Unidade(s)	Data:	Projeto Nº: