


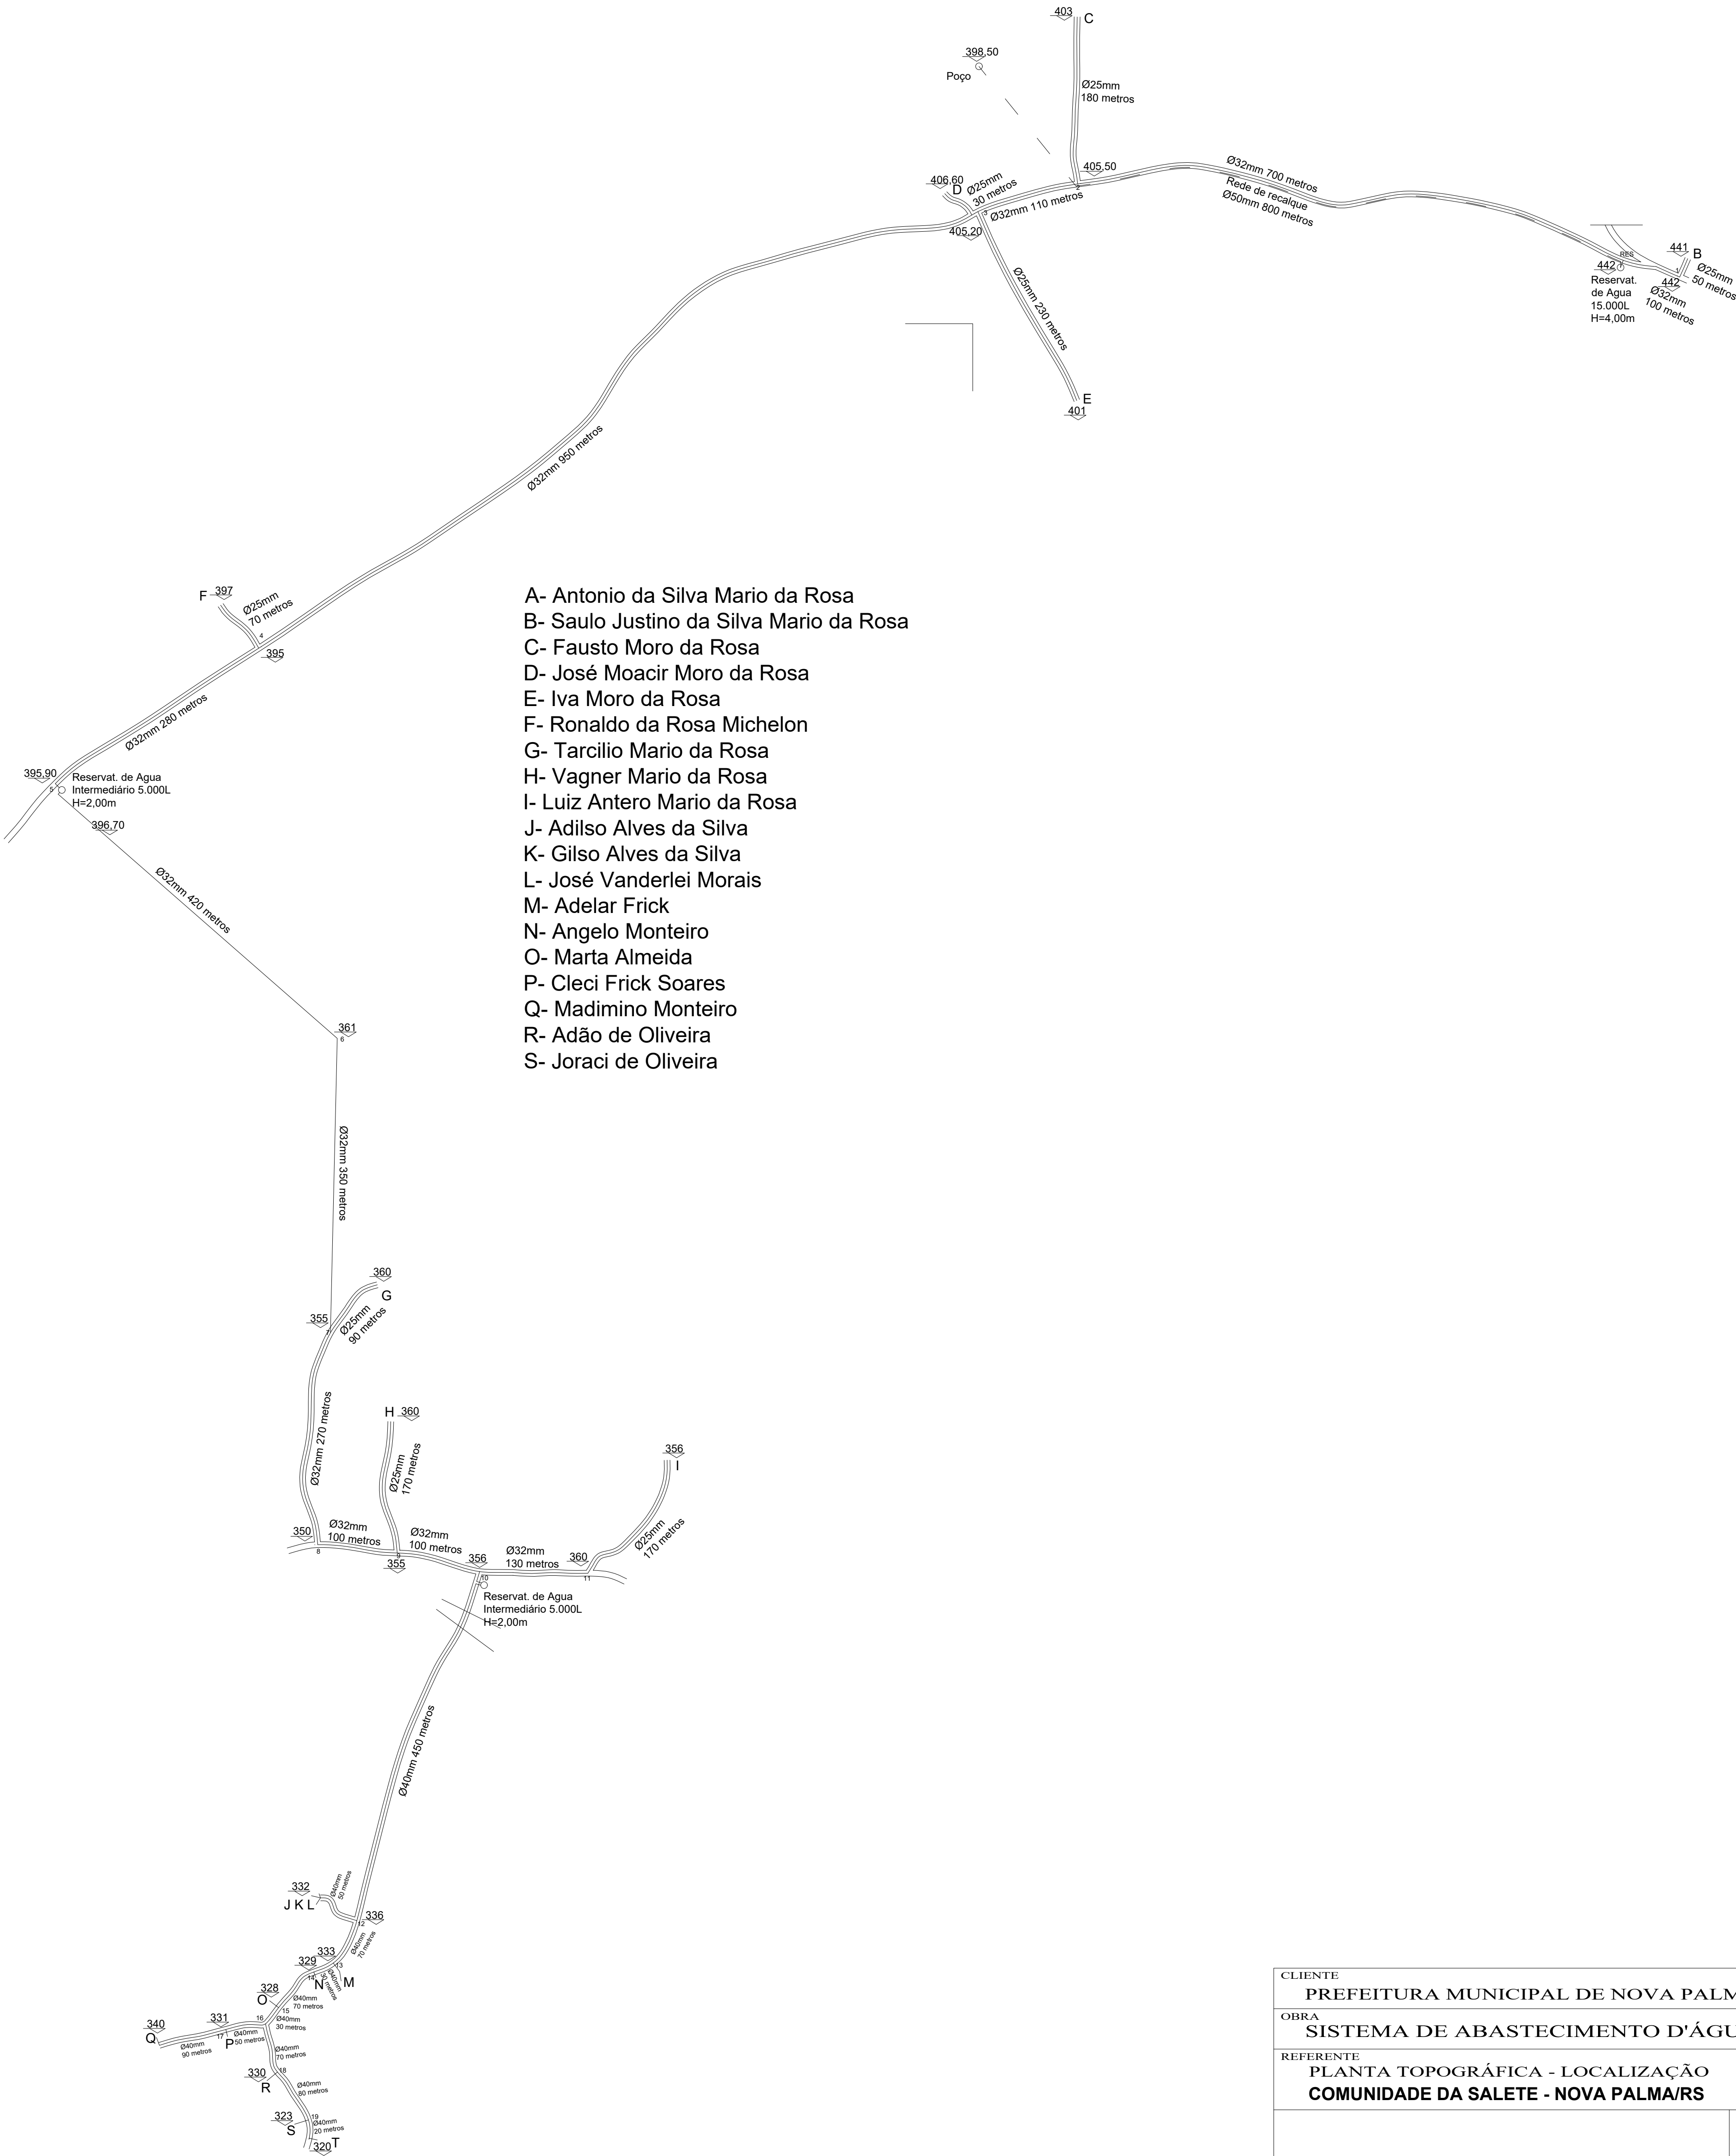

CLIENTE					
PREFEITURA MUNICIPAL DE NOVA PALMA					
OBRA					
SISTEMA DE ABASTECIMENTO D'ÁGUA					
REFERENTE					
PLANTA TOPOGRÁFICA - LOCALIZAÇÃO COMUNIDADE DA SALETE - NOVA PALMA/RS					
JUCEMARA ROSSATO Prefeita Municipal				GUILHERME SIMÕES PIRES Eng. Civil CREA/RS 201.567	
Desenho		Revisão	Escala(s) 1/3.500	Unidade(s) METROS	Projeto N°
				Data NOV/2025	

Prancha N°
001