COBERTURA FRONTAL POLICARBONATO

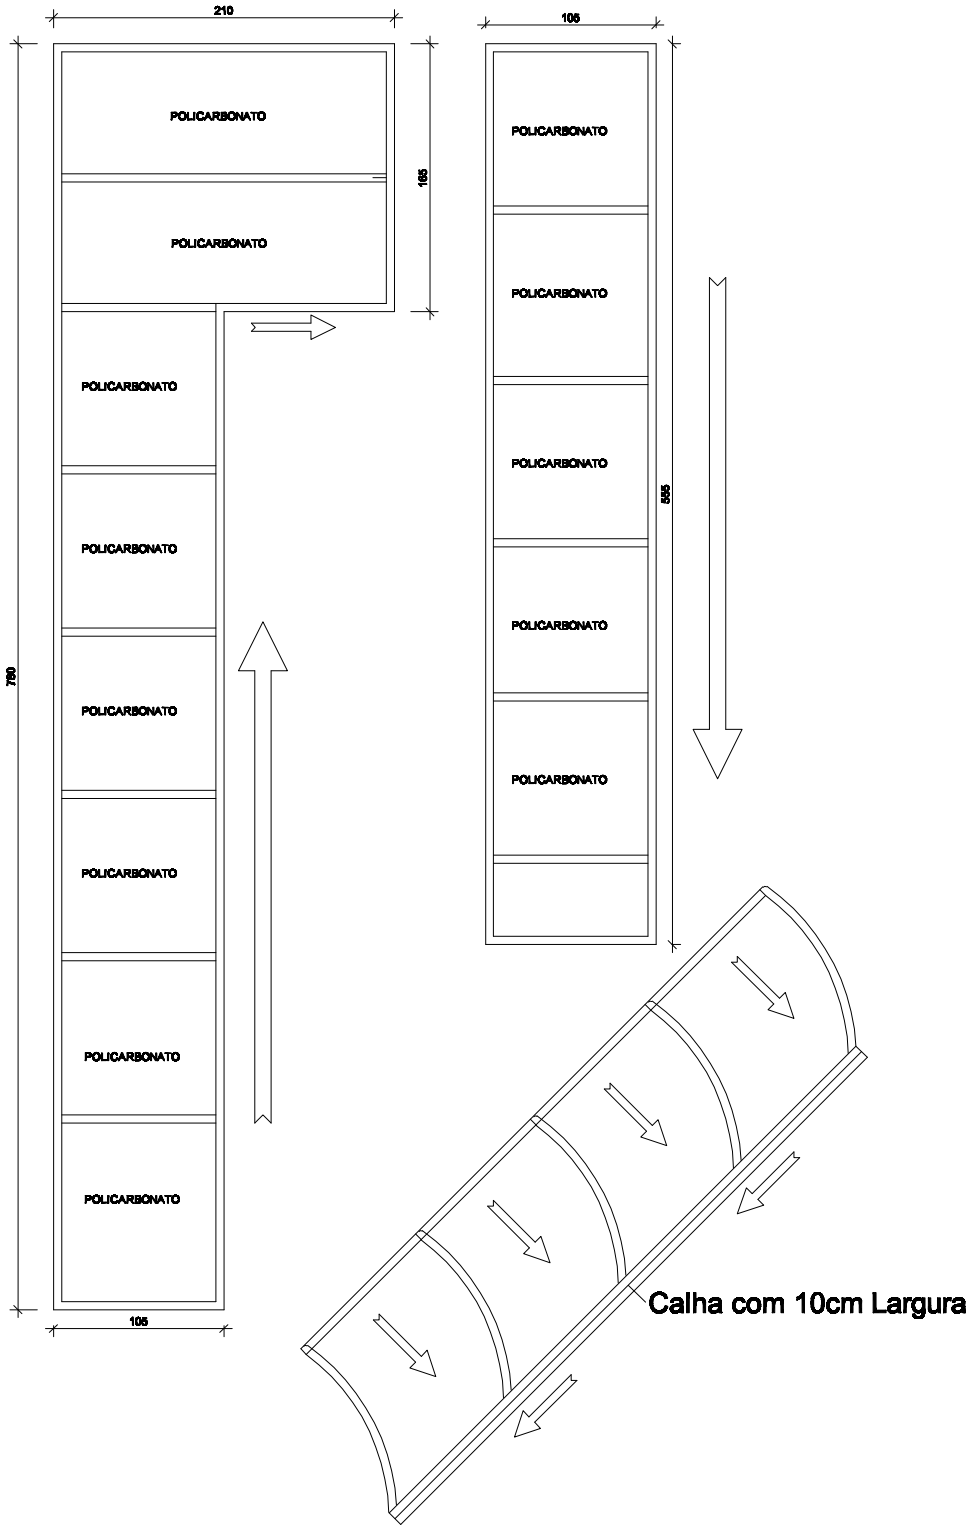

PREFEITURA MUNICIPAL DE NOVA PALMA - RS

ESQUADRIAS E.M.E.I. AQUARELA

Adroaldo José Santi
Prefeito Municipal

Guilherme Simões Pires
Engenheiro Civil
CREA RS201.367

		Unidade: mm	**Sem Escala**	**ABRIL 2016**	**Prancha: 03/04**