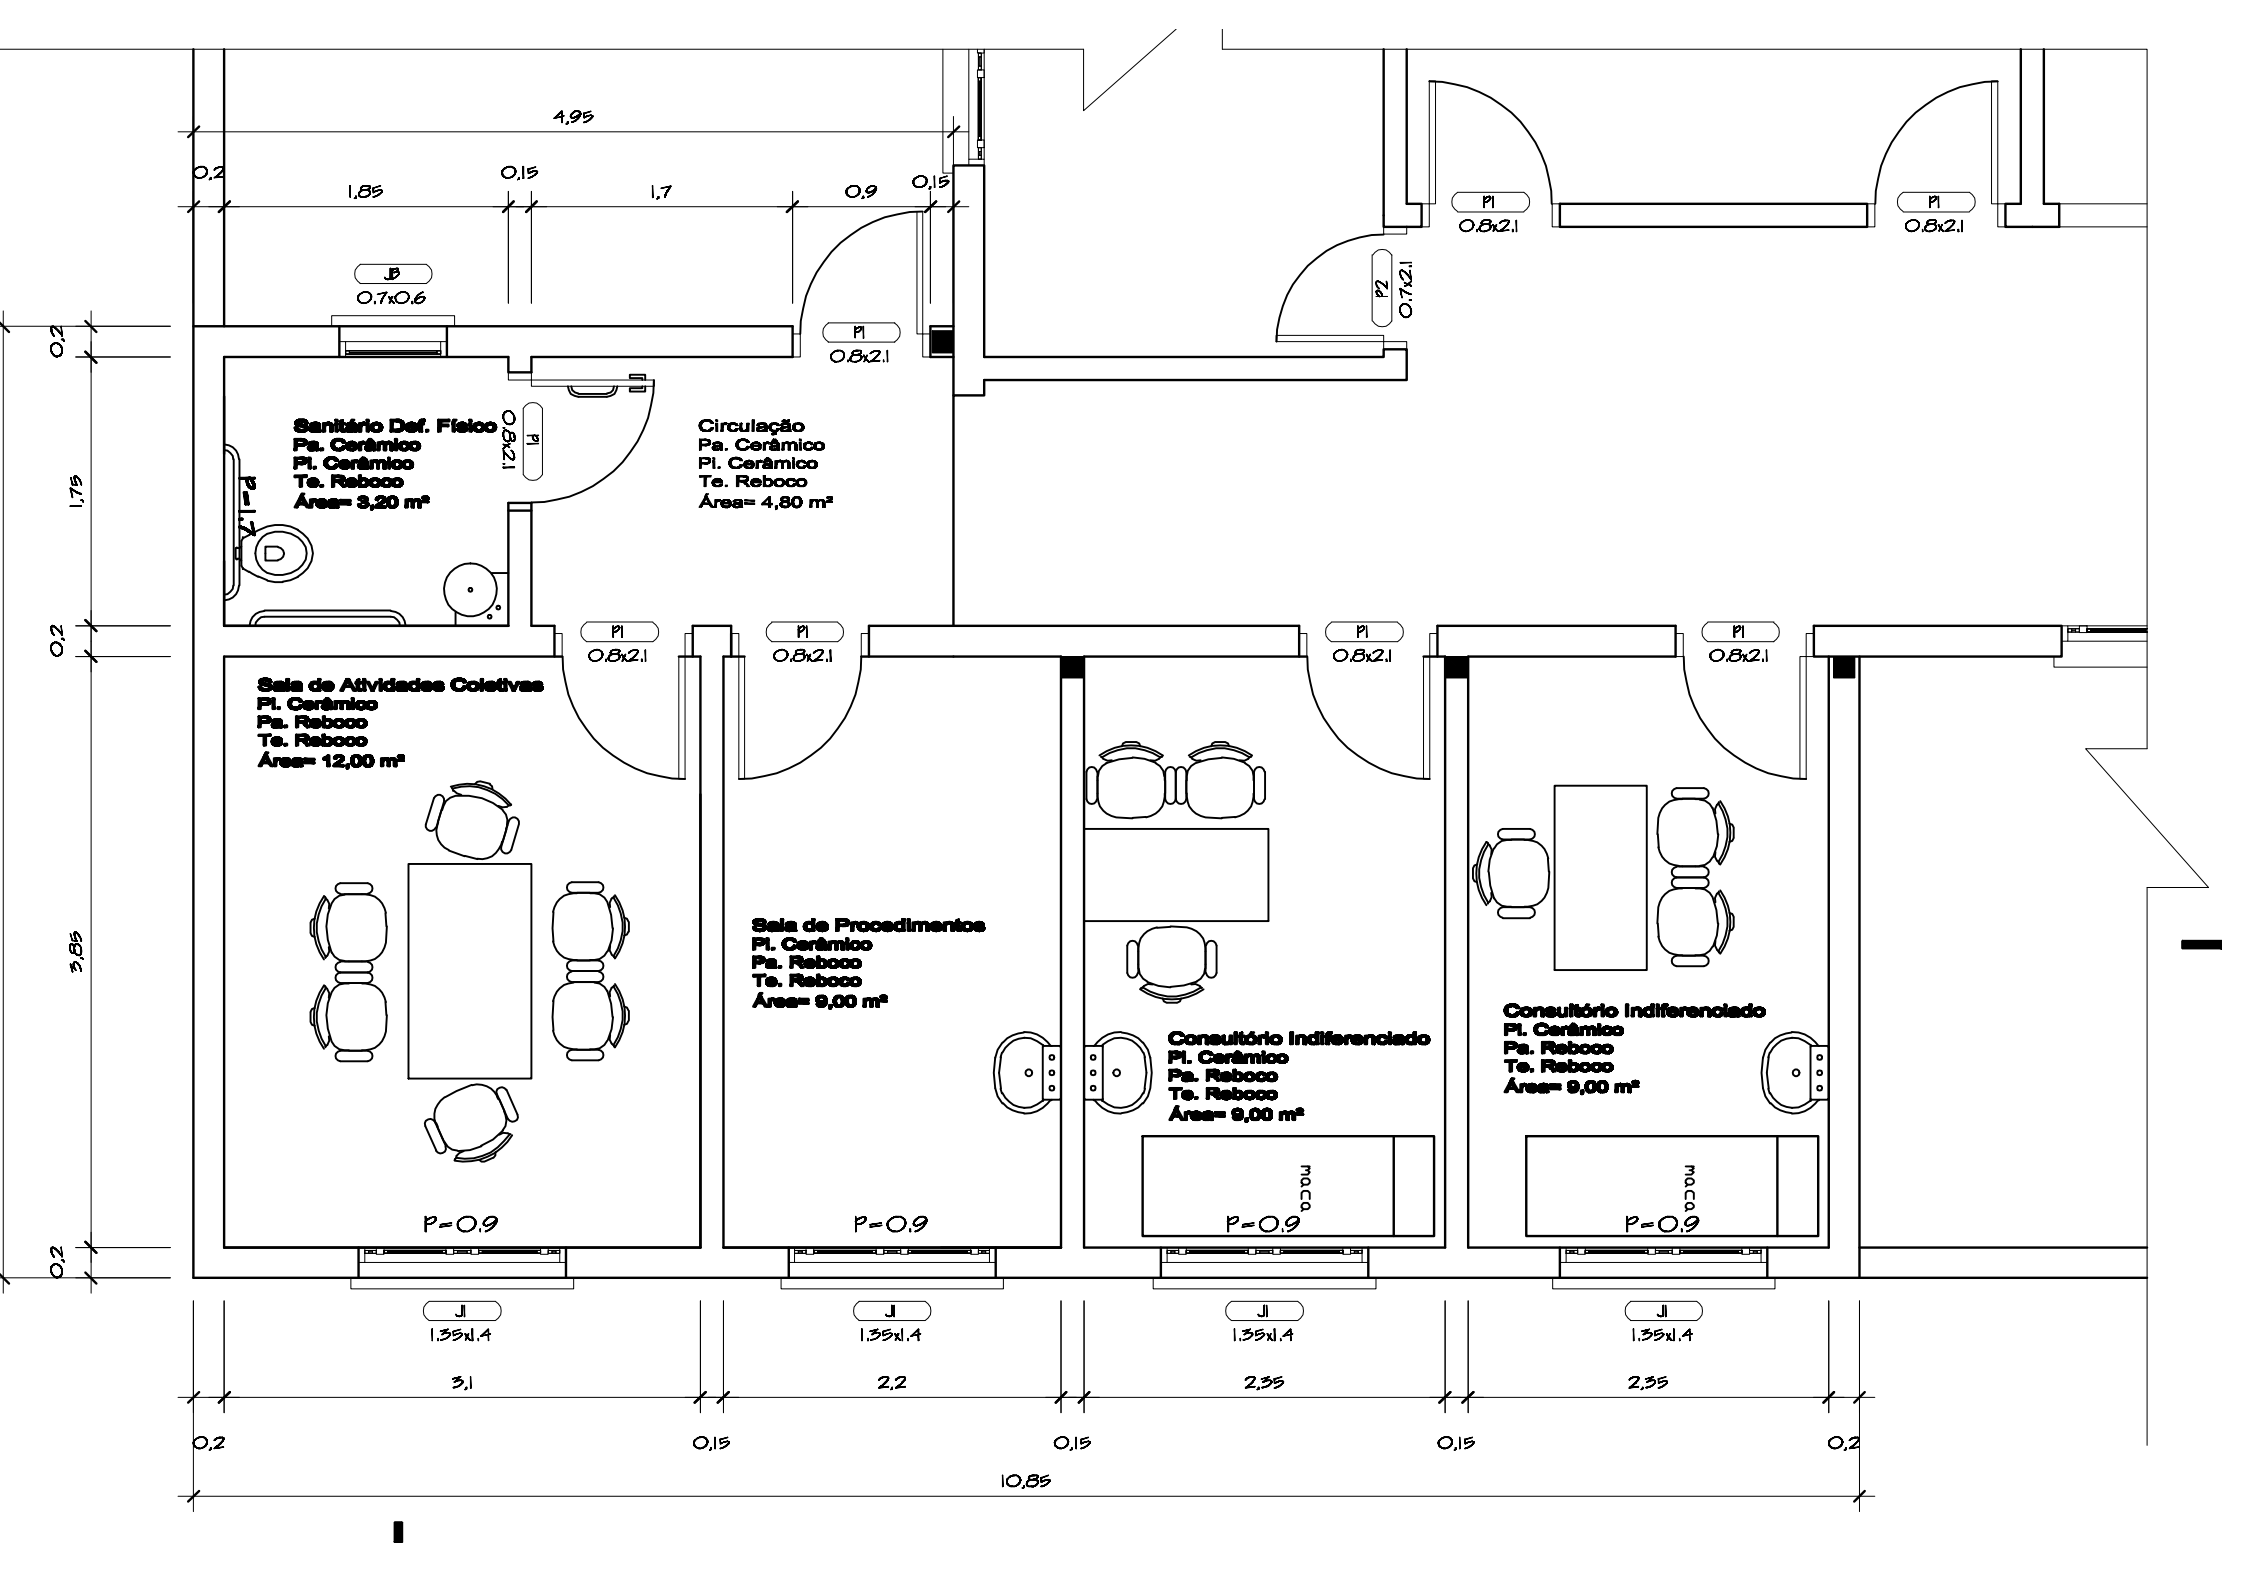
4,95
0,2
1,85
0,15
1,7
0,9
0,15
JB
0.7x0.6
P1
0.8x2.1
P2
0.7x2.1
Sanitário Def. Físico
Pa. Cerâmico
Pl. Cerâmico
Te. Reboco
Área= 3,20 m²
Circulação
Pa. Cerâmico
Pl. Cerâmico
Te. Reboco
Área= 4,80 m²
Sala de Atividades Coletivas
Pl. Cerâmico
Pa. Reboco
Te. Reboco
Área= 12,00 m²
Sala de Procedimentos
Pl. Cerâmico
Pa. Reboco
Te. Reboco
Área= 9,00 m²
Consultório Indiferenciado
Pl. Cerâmico
Pa. Reboco
Te. Reboco
Área= 9,00 m²
Consultório Indiferenciado
Pl. Cerâmico
Pa. Reboco
Te. Reboco
Área= 9,00 m²
maca
P=0.9
JI
1.35x1.4
3,1
2,2
2,35
2,35
0,2
1,75
3,85
10,85