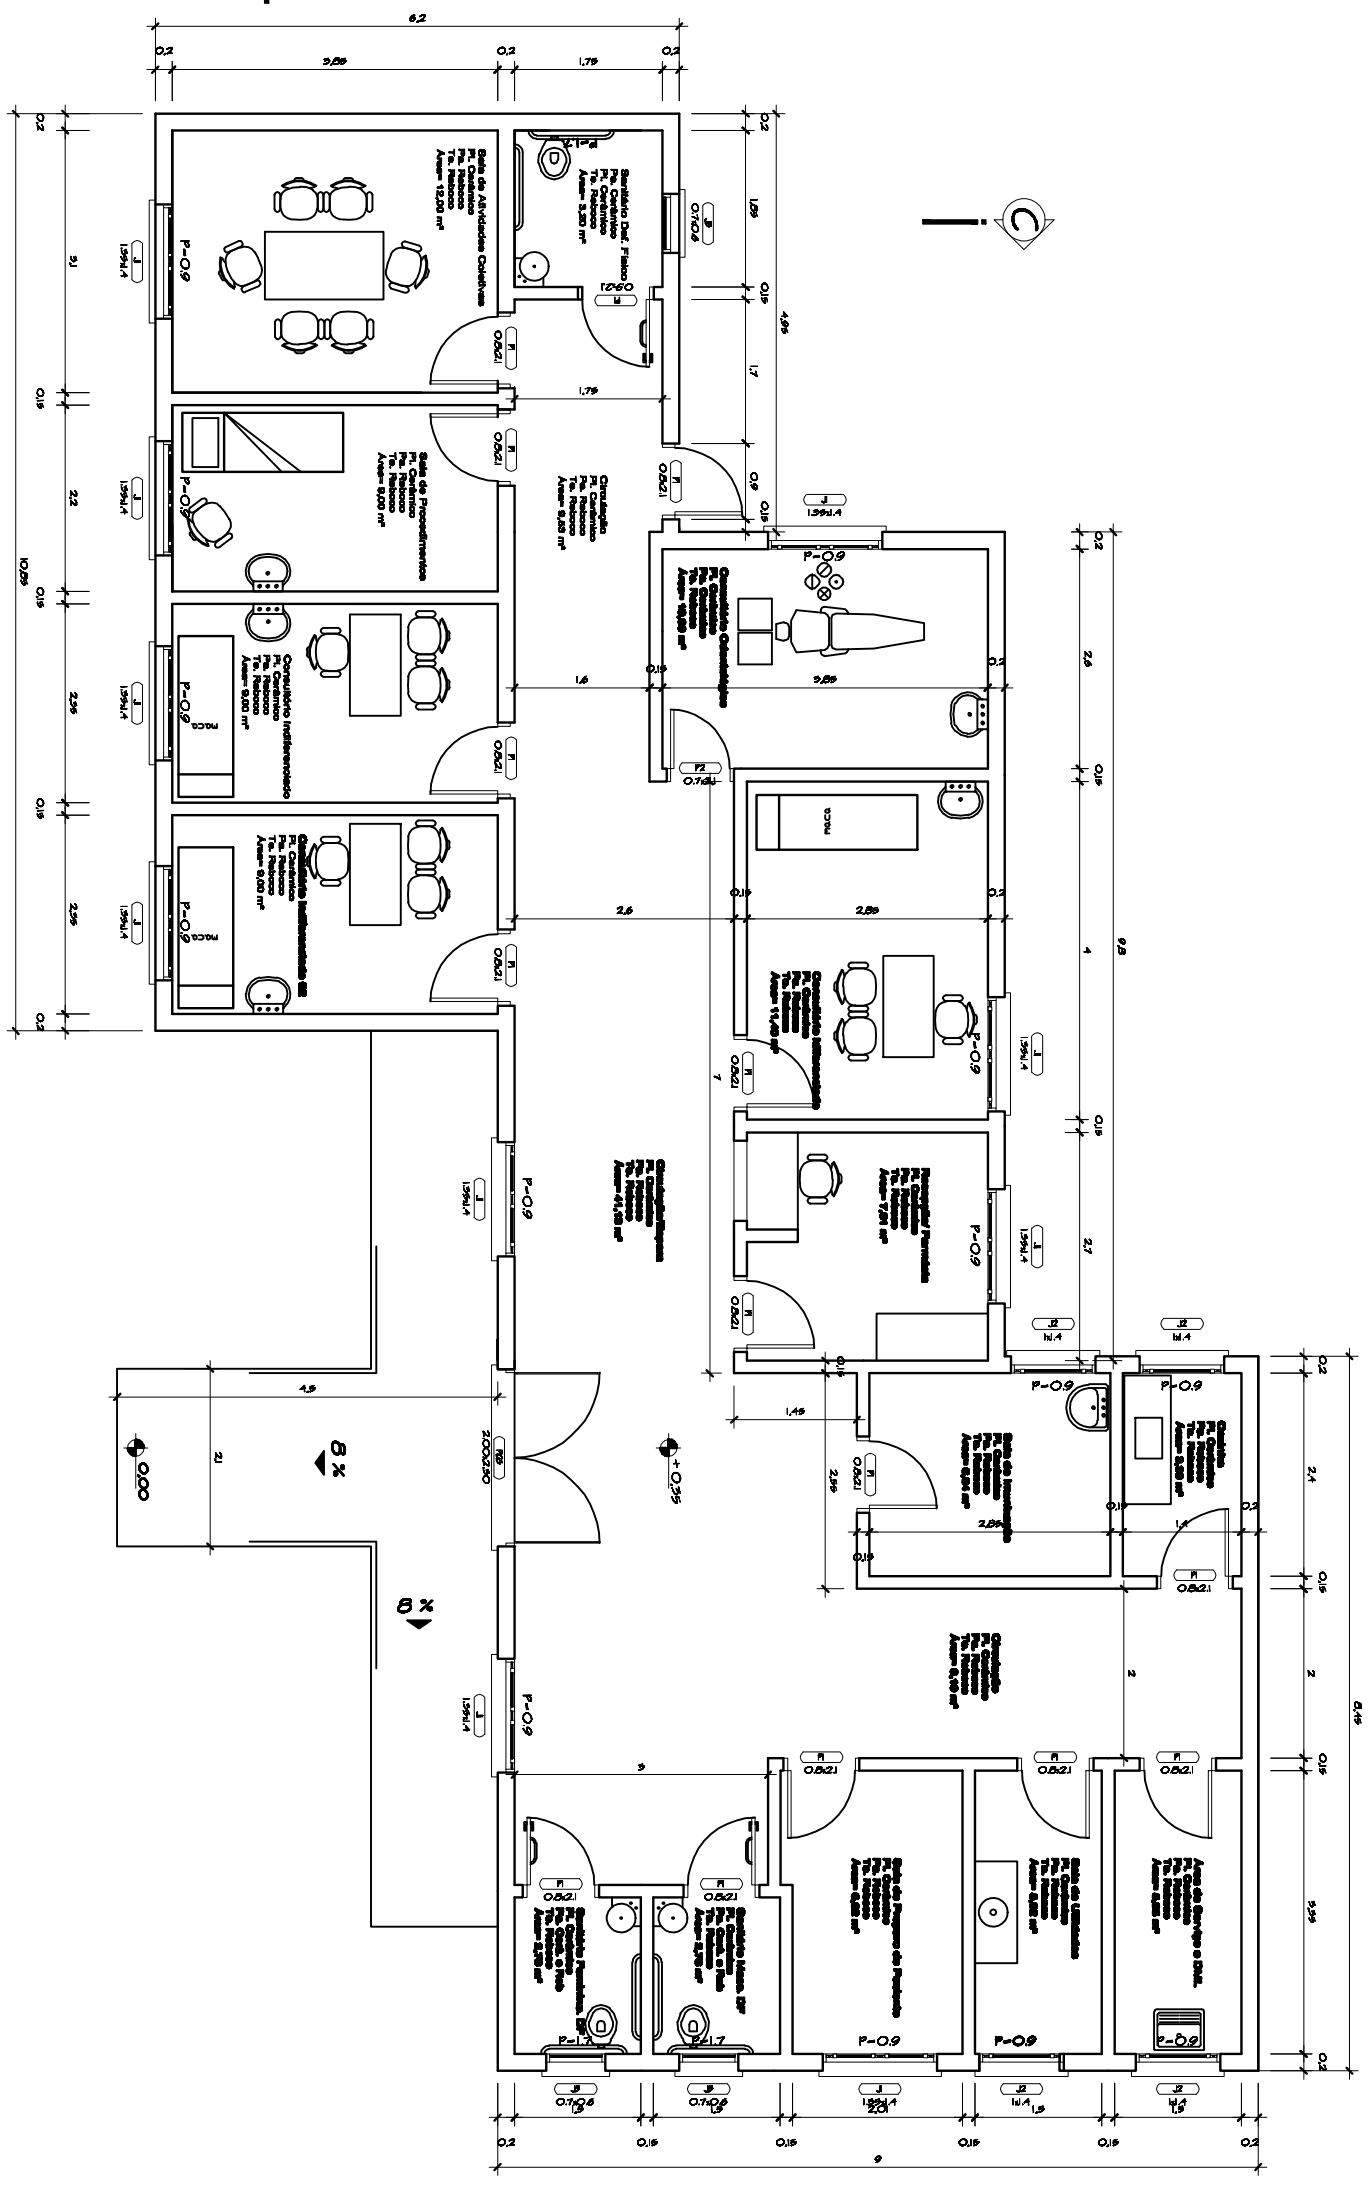
Sala de Atividades Coletivas
Pt. Cerâmico
Pt. Rebocado
Te. Rebocado
Área= 12,00 m²
Sanitário Masc. PCD
Sanitário Fem. PCD
Sala de Procedimentos
Circulação
Consultório Odontológico
Consultório Indiferenciado
Consultório Indiferenciado 02
Consultório Indiferenciado 03
Consultório Indiferenciado